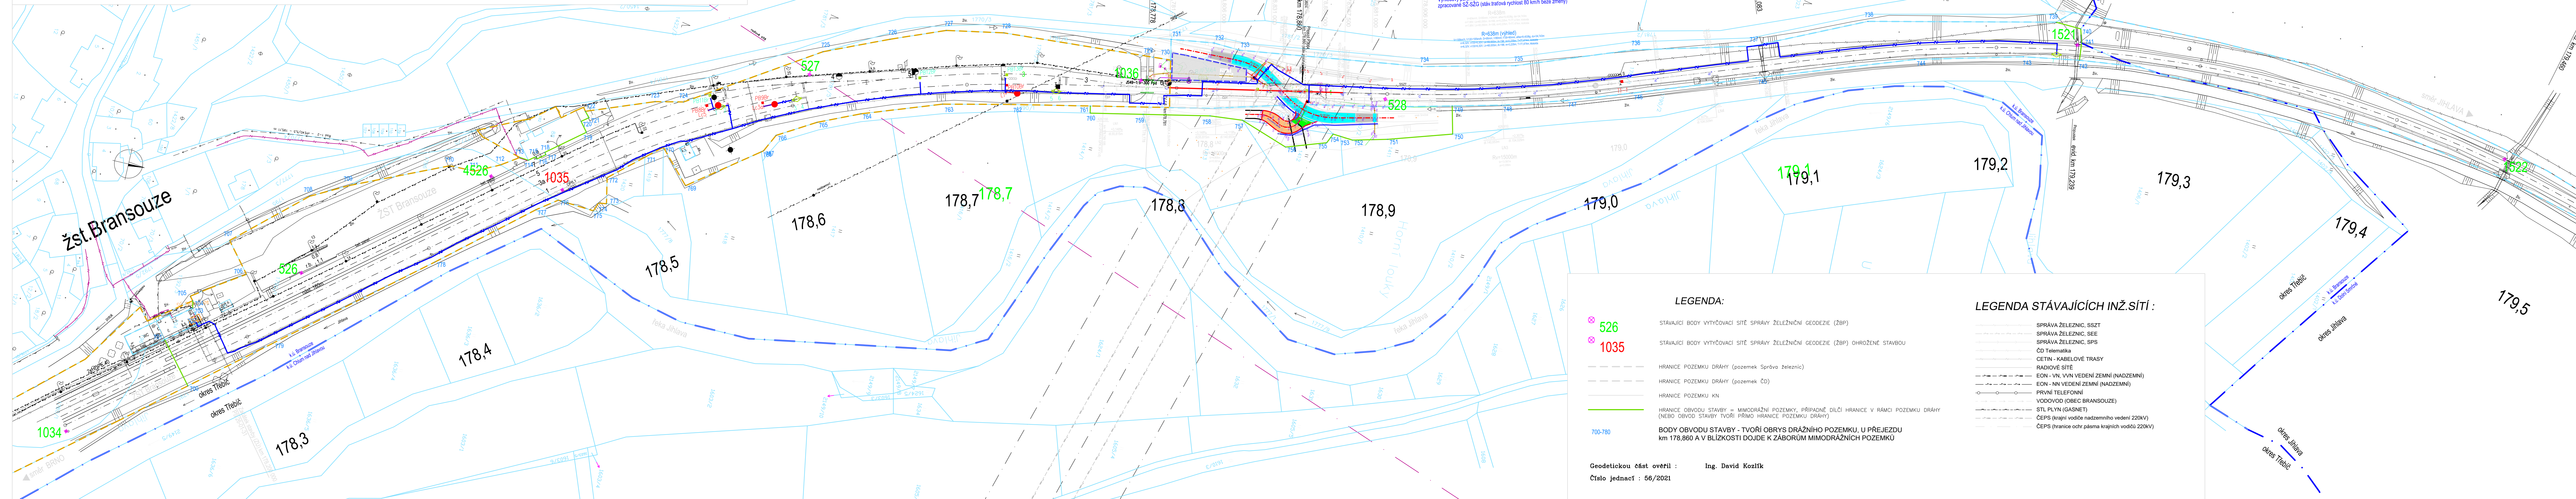


*Koordinační vytyčovací situace od km 178,300 - do km 179,300 M 1:1000*

Rekonstrukce přejezdu P3664 v km 178,860 na trati Brno – Jihlava

[illegible]