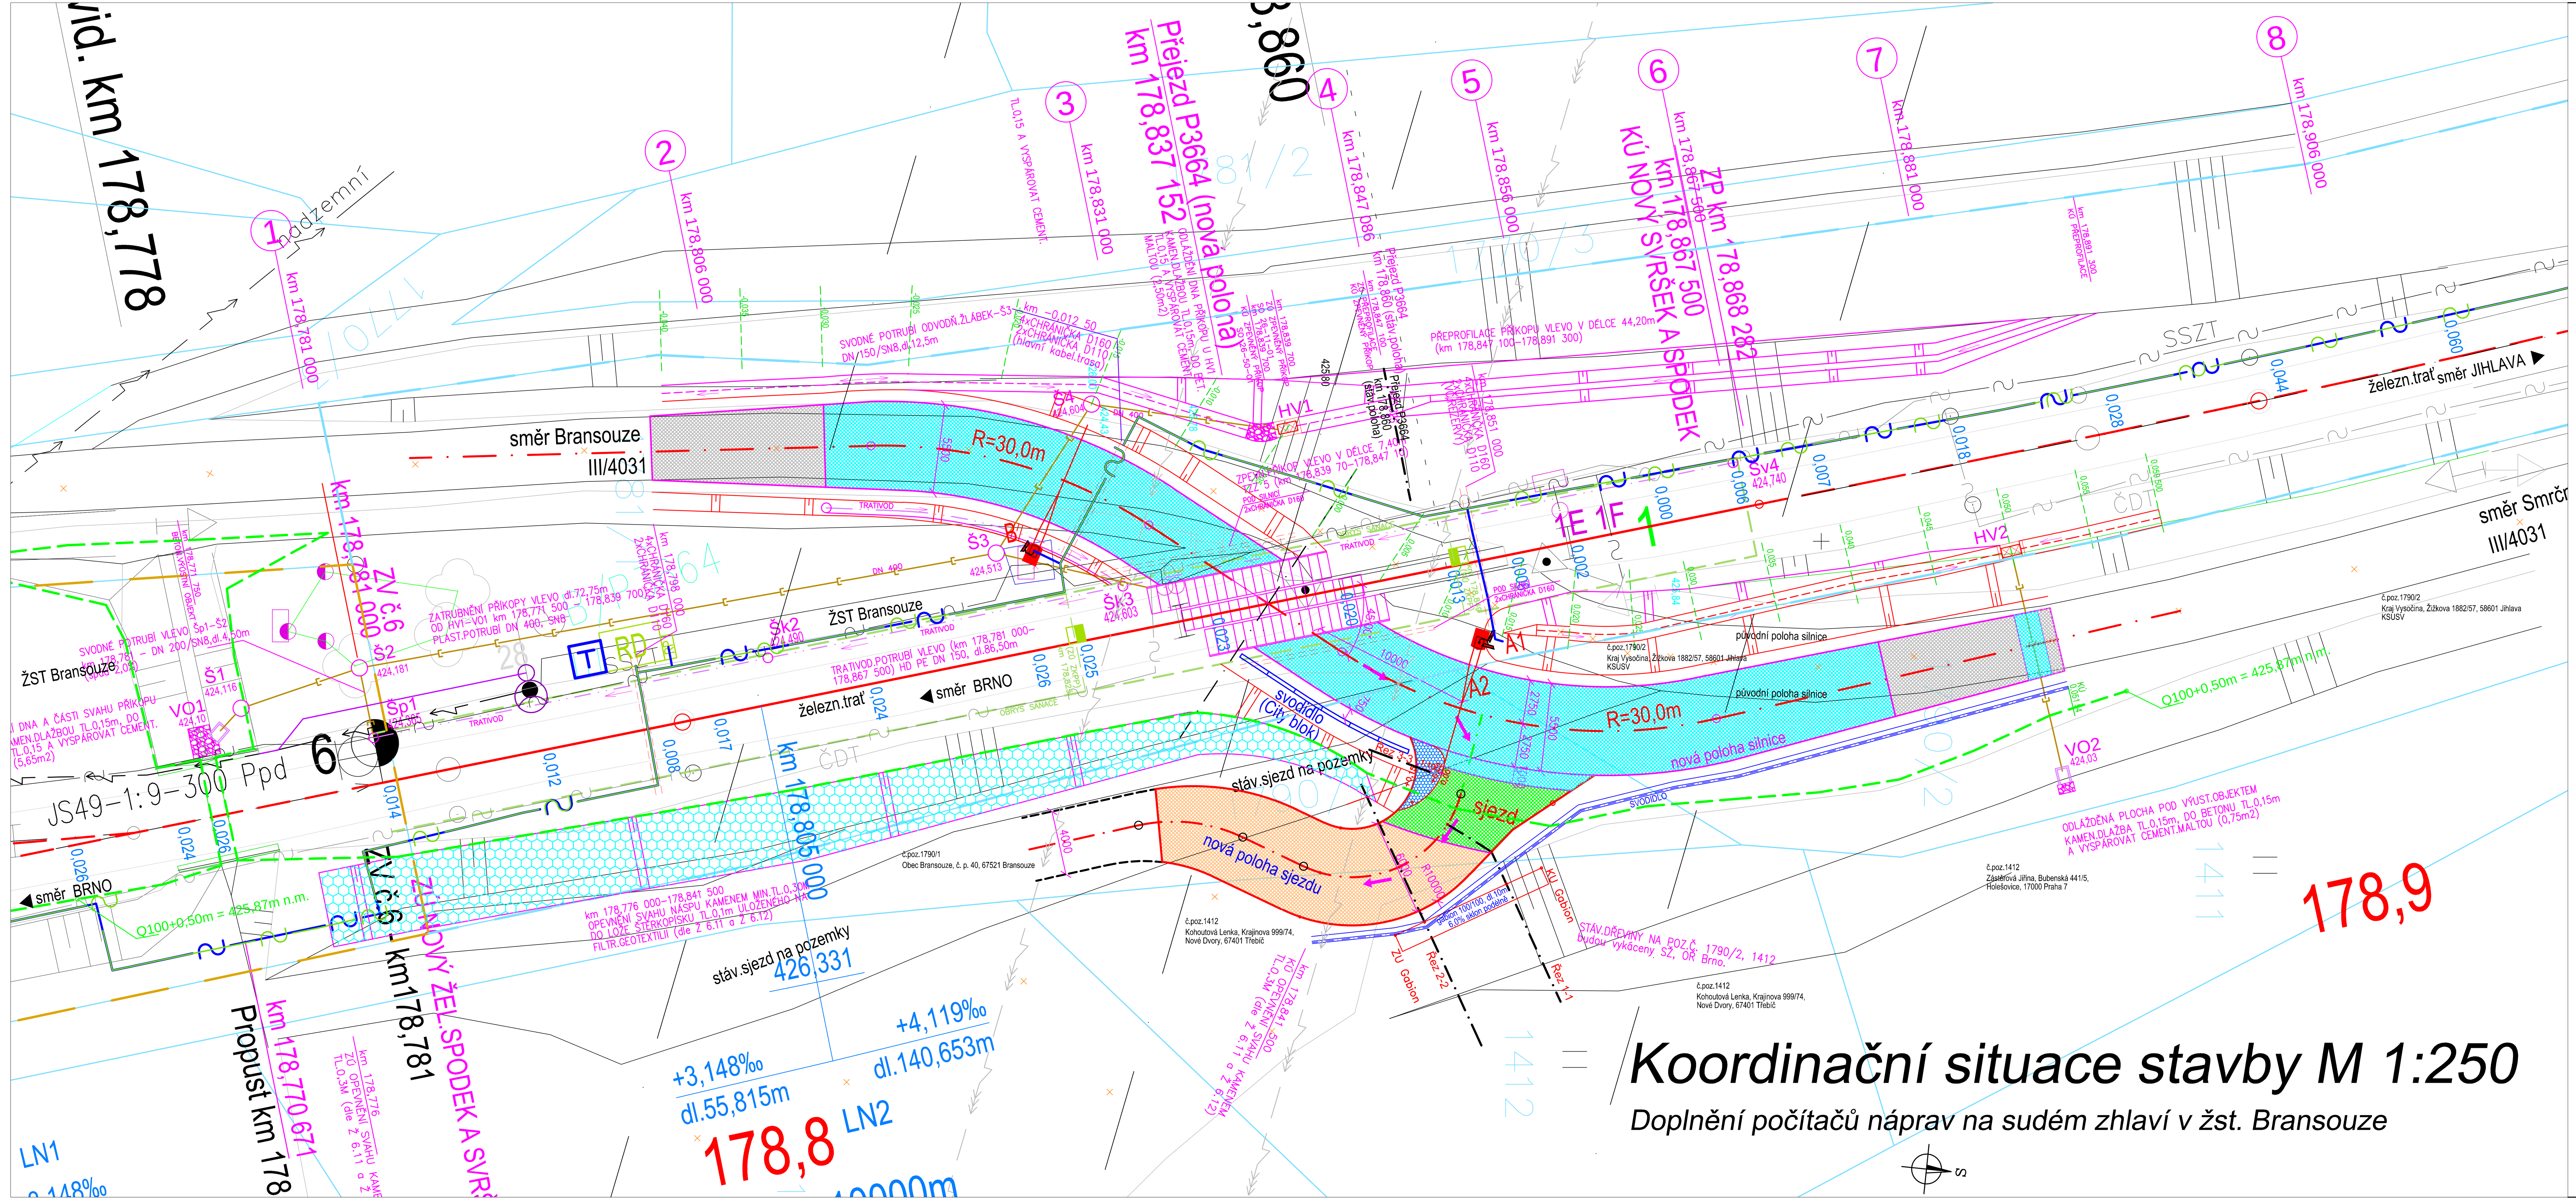

Koordinační situace stavby M 1:250

Doplnění počítačů náprav na sudém zhlaví v žst. Bransouze

LEGENDA:

Rekonstrukce přejezdu P3664 v km 178,860 na trati Brno – Jihlava

PS 26-01-11 PZZ km 178,860

NAVRŽENÁ KABELOVÁ TRASA

SO 26-10-01 Železniční svršek

STÁVAJÍCÍ OSA KOLEJE (ZAMĚŘENO)

SMĚROVÁ A VÝŠKOVÁ ÚPRAVA

NAVRŽENÁ OSA KOLEJE (NOVÝ SVRŠEK)

0,025 (posun na tu stranu kde je hodnota) NAVRŽ.SMĚROVÉ POSUNY (m)

SO 26-10-02 Železniční spodek

NAVRŽENÁ SANACE ŽELEZNIČ.SPODKU

Šv, Šp, Šk — DRENÁŽNÍ POTRUBÍ DN 150 (VČETNĚ DRENÁŽNÍCH PLASTOVÝCH ŠACHET (DN 400), POTRUBÍ VEDENÉ POD SILNICÍ S PŘESAHEM 1,0m NA OBĚ STRANY BUDE OBETONOVÁNO

SVODNÉ PLASTOVÉ POTRUBÍ ZATRUBNĚNÉ DRÁŽNÍ PŘÍKOPY DN 400, SN 8. POTRUBÍ BUDE ZAÚSTĚNO NA VÝÚSTNÍ OBJEKT (VO1) A UKONČENO ZPĚTNOU (ŽABÍ) KLAPKOU DN 400. Potrubí DN150, SN4 od odvodň.žlábku přejezd.kce do šachty Š3.

Š1-Š4 — ŠACHTY BUDOU PRŮMĚRU MIN.DN 800 S KALOVÝM PROSTOREM HLOUBKY MIN.0,25M DLE VZOR.LISTU Ž.3.3, VŠECHNY ŠACHTY BUDOU VYBAVENY POKLOPEM O NOSNOSTI D400.

VO1 — BETONOVÝ VÝÚSTNÍ OBJEKT DLE Ž 3.14 (VO1)

HV1 — NOVÁ HORSKÁ VPUST (VČ.VTOKOVÝCH MŘÍŽÍ) DLE Ž 3.14

OPEVNĚNÍ SVAHU NÁSPU KAMENEM MIN.TL.0,30M DO LOŽE ŠTĚRKOPÍSKU TL.0,1m ULOŽENÉHO NA FILTR.GEOTEXTILII (dle Ž 6.11 a Ž 6.12)

SO 26-13-01 Železniční přejezd km 16,839

NOVÁ ROZEBÍRATELNÁ PLASTBETONOVÁ PŘEJEZDOVÁ KONSTRUKCE NA OCELOVÝCH NOSIČÍCH, SE ZÁDRŽNÝM SYSTÉMEM PROTI PUTOVÁNÍ PANELŮ, S DLOUHÝMI VNĚJŠÍMI DESKAMI A ZÁVĚR.ZÍDKOU, VČ.NÁBĚHOVÝCH KLÍNŮ

SO 26-50-01 Silnice III/4031

DOPLNĚNÍ NOVÉ OBRUSNÉ A LOŽNÉ ŽIVIČNÉ VRSTVY NA STÁVAJÍCÍ POVRCH MÍSTNÍ KOMUNIKACE (VIZ SKLADBA UVEDENÁ VE VZOR.ŘEZU)

KOMPLETNĚ NOVÁ KONSTRUKCE VOZOVKY SILNICE III/4031 S ŽIVIČNÝM POVRCHEM (VIZ VZOR.ŘEZ)

NOVÁ KONSTRUKCE VOZOVKY HOSPODÁŘSKÉHO SJEZDU S ŽIVIČNÝM POVRCHEM (VIZ VZOR.ŘEZ)

NOVĚ ZPEVNĚNÁ ČÁST HOSPODÁŘSKÉHO SJEZDU ZE ŠTĚRKODRTI FRAKCE 0-32mm tl.200mm

SRPOVITÁ KRAJNICE ČÁSTI HOSPODÁŘSKÉHO SJEZDU - KAMENNÁ DL.TL.15CM DO BET.LOŽE

SVODNÉ PLASTOVÉ POTRUBÍ ODVÁDĚJÍCÍ VODY ZE SILNIČNÍHO PŘÍKOPU OD HV2 NA VO2 BUDE Z TRUB DN 250,SN8. POTRUBÍ ZAÚSTĚNO NA VÝÚSTNÍ OBJEKT (VO2) A UKONČENO ZPĚTNOU ŽABÍ KLAPKOU DN 250.

HV2 — NOVÁ HORSKÁ VPUST (VČ.VTOKOVÝCH MŘÍŽÍ) DLE Ž 3.14

VO2 — BETONOVÝ VÝÚSTNÍ OBJEKT DLE Ž 3.14 (VO2)

SO 26-86-01 Přeložka venkovního osvětlení v žst Bransouze

NAVRŽENÁ KABELOVÁ TRASA

Doplnění počítačů náprav na sudém zhlaví v žst. Bransouze

PS 26-01-11 SZZ Bransouze

NAVRŽENÁ KABELOVÁ TRASA

PS 26-30-01 Přeložky a úpravy kabelů SŽ

LEGENDA STÁVAJÍCÍCH INŽ.SÍTÍ :

SPRÁVA ŽELEZNIC, SSZT
SPRÁVA ŽELEZNIC, SEE
SPRÁVA ŽELEZNIC, SPS
ČD Telematika
CETIN - KABELOVÉ TRASY
RADIOVÉ SÍTĚ
EON - VN, VVN VEDENÍ ZEMNÍ (NADZEMNÍ)
EON - NN VEDENÍ ZEMNÍ (NADZEMNÍ)
PRVNÍ TELEFONNÍ
VODOVOD (OBEC BRANSOUZE)
STL PLYN (GASNET)
ČEPS (krajní vodiče nadzemního vedení 220kV)
ČEPS (hranice ochr.pásma krajních vodičů 220kV)

HRANICE POZEMKU DRÁHY (pozemek Správa železnic)
HRANICE POZEMKU DRÁHY (pozemek ČD)
HRANICE POZEMKU KN

Ministerstvo dopravy
Státní fond dopravní infrastruktury

Orientační schéma:

Razítko oprávněné osoby:

Podpis: Datum:

Revize:	Datum:	Popis:	Kontroloval:
000	10.01.2023	Definitivní odevzdání dokumentace	Radek Kverek, DiS
P001	11.2022	Dokumentace k připomínkám	Radek Kverek, DiS

Stavebník/Investor:	**Správa železnic, státní organizace**
Adresa:	Dlážděná 1003/7, 110 00 Praha 1
Zástupce investora:	Stavební správa východ
Adresa:	Nerudova 773/1, 779 00 Olomouc

Zhotovitel stavby:	**DMC Havlíčkův Brod s.r.o.**
Adresa:	Průmyslová 941, 580 01 Havlíčkův Brod
Kontakt:	T: +420 569 400 513 E: blaha@dmchb.cz
Zhotovitel objektu:	**DMC Havlíčkův Brod s.r.o.**
Adresa:	Průmyslová 941, 580 01 Havlíčkův Brod
Kontakt:	T: +420 569 400 513 E: blaha@dmchb.cz

Hlavní projektant (HIP):	Specialista:	Odpovědný projektant:	Zpracovatel:
Ing. Pavel Bláha	[Specialista]	Ing. Pavel Bláha	Ing. Pavel Bláha

Název stavby/akce:	**Doplnění počítačů náprav na sudém zhlaví v žst. Bransouze**		Označení (S-kód): S622200064 Označení zhotovitele: č.zak. 20050
Název části:	Situační výkresy		Označení části: C
Název objektu:	-		Označení objektu/komplexu: -
Název přílohy:	Podrobná koordinační situace		Číslo přílohy: **3. 101**
Název dílčí části přílohy:	od km 178,800 - do km 178,900		Paré:
Kraj: Vysočina	Katastrální území: Bransouze (609471)	TUDU: 120124	
Stupeň dokumentace: DUSP+PDPS	Datum zpracování: 11.2022	Formáty: 6 x A4	Měřítko: 1:250

S-kód: S622200064 Stupeň dokumentace: DUSP Část: C3101 Objekt: XXXXXXXX Podobjekt: XX Příloha: X XXX Revize: 000

[Prostor pro další informace]