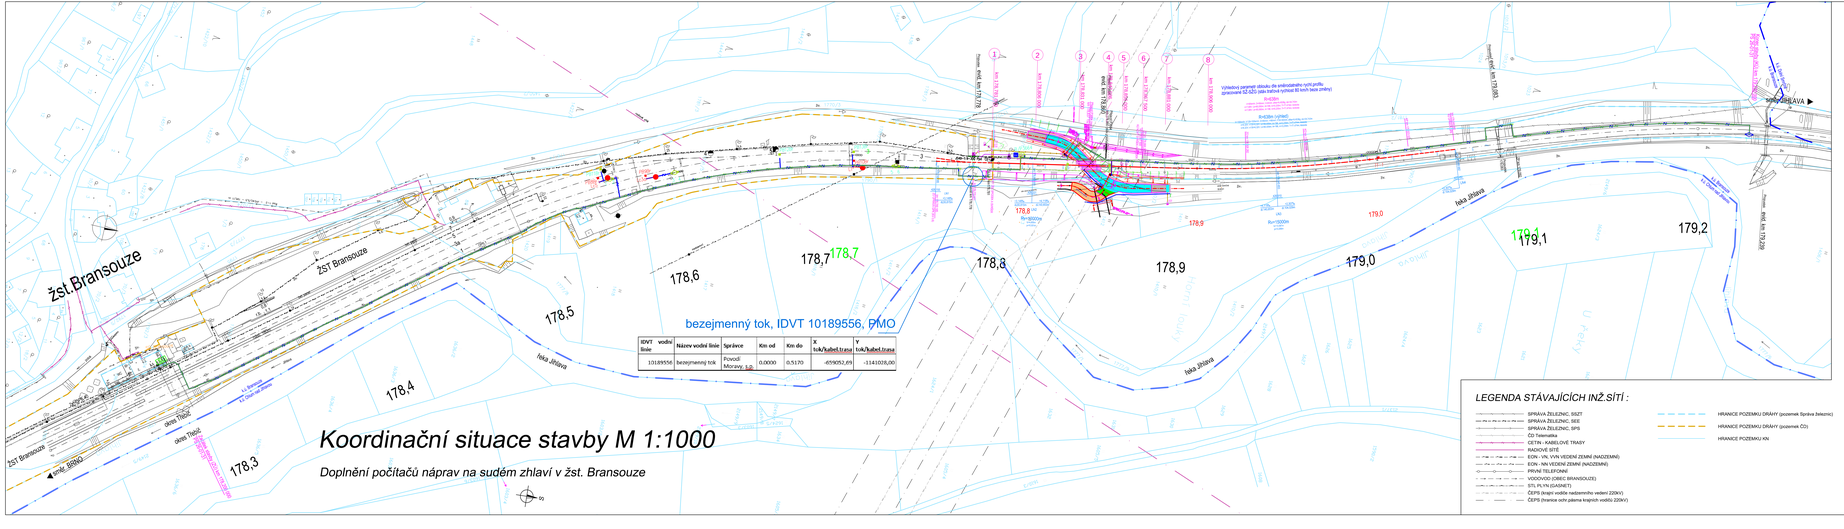
žst Bransouze
ŽST Bransouze
ŽST Bransouze
ZST Bransouze
ZST Bransouze
Z