


Okres:

Parc.č. 1781/5 (České dráhy, a.s.)		Parc.č. 1781/1 (SŽ, s.o.)
OSTATNÍ PLOCHA		OSTATNÍ PLOCHA
Bransouze (609471)		
TŘEBÍČ	KPP:	SŽ, s.o. = Správa železnic, státní organizace, Dílážděná 1003/7, Nové Město, 11000 Praha 1
	ZKPP:	
	KPP:	

----- ZATŘUBNĚNÍ PŘÍKOPU (DN 100)

LEPENÝ IZOLOVANÝ STYK      PŘECHODOVÝ SVÁR

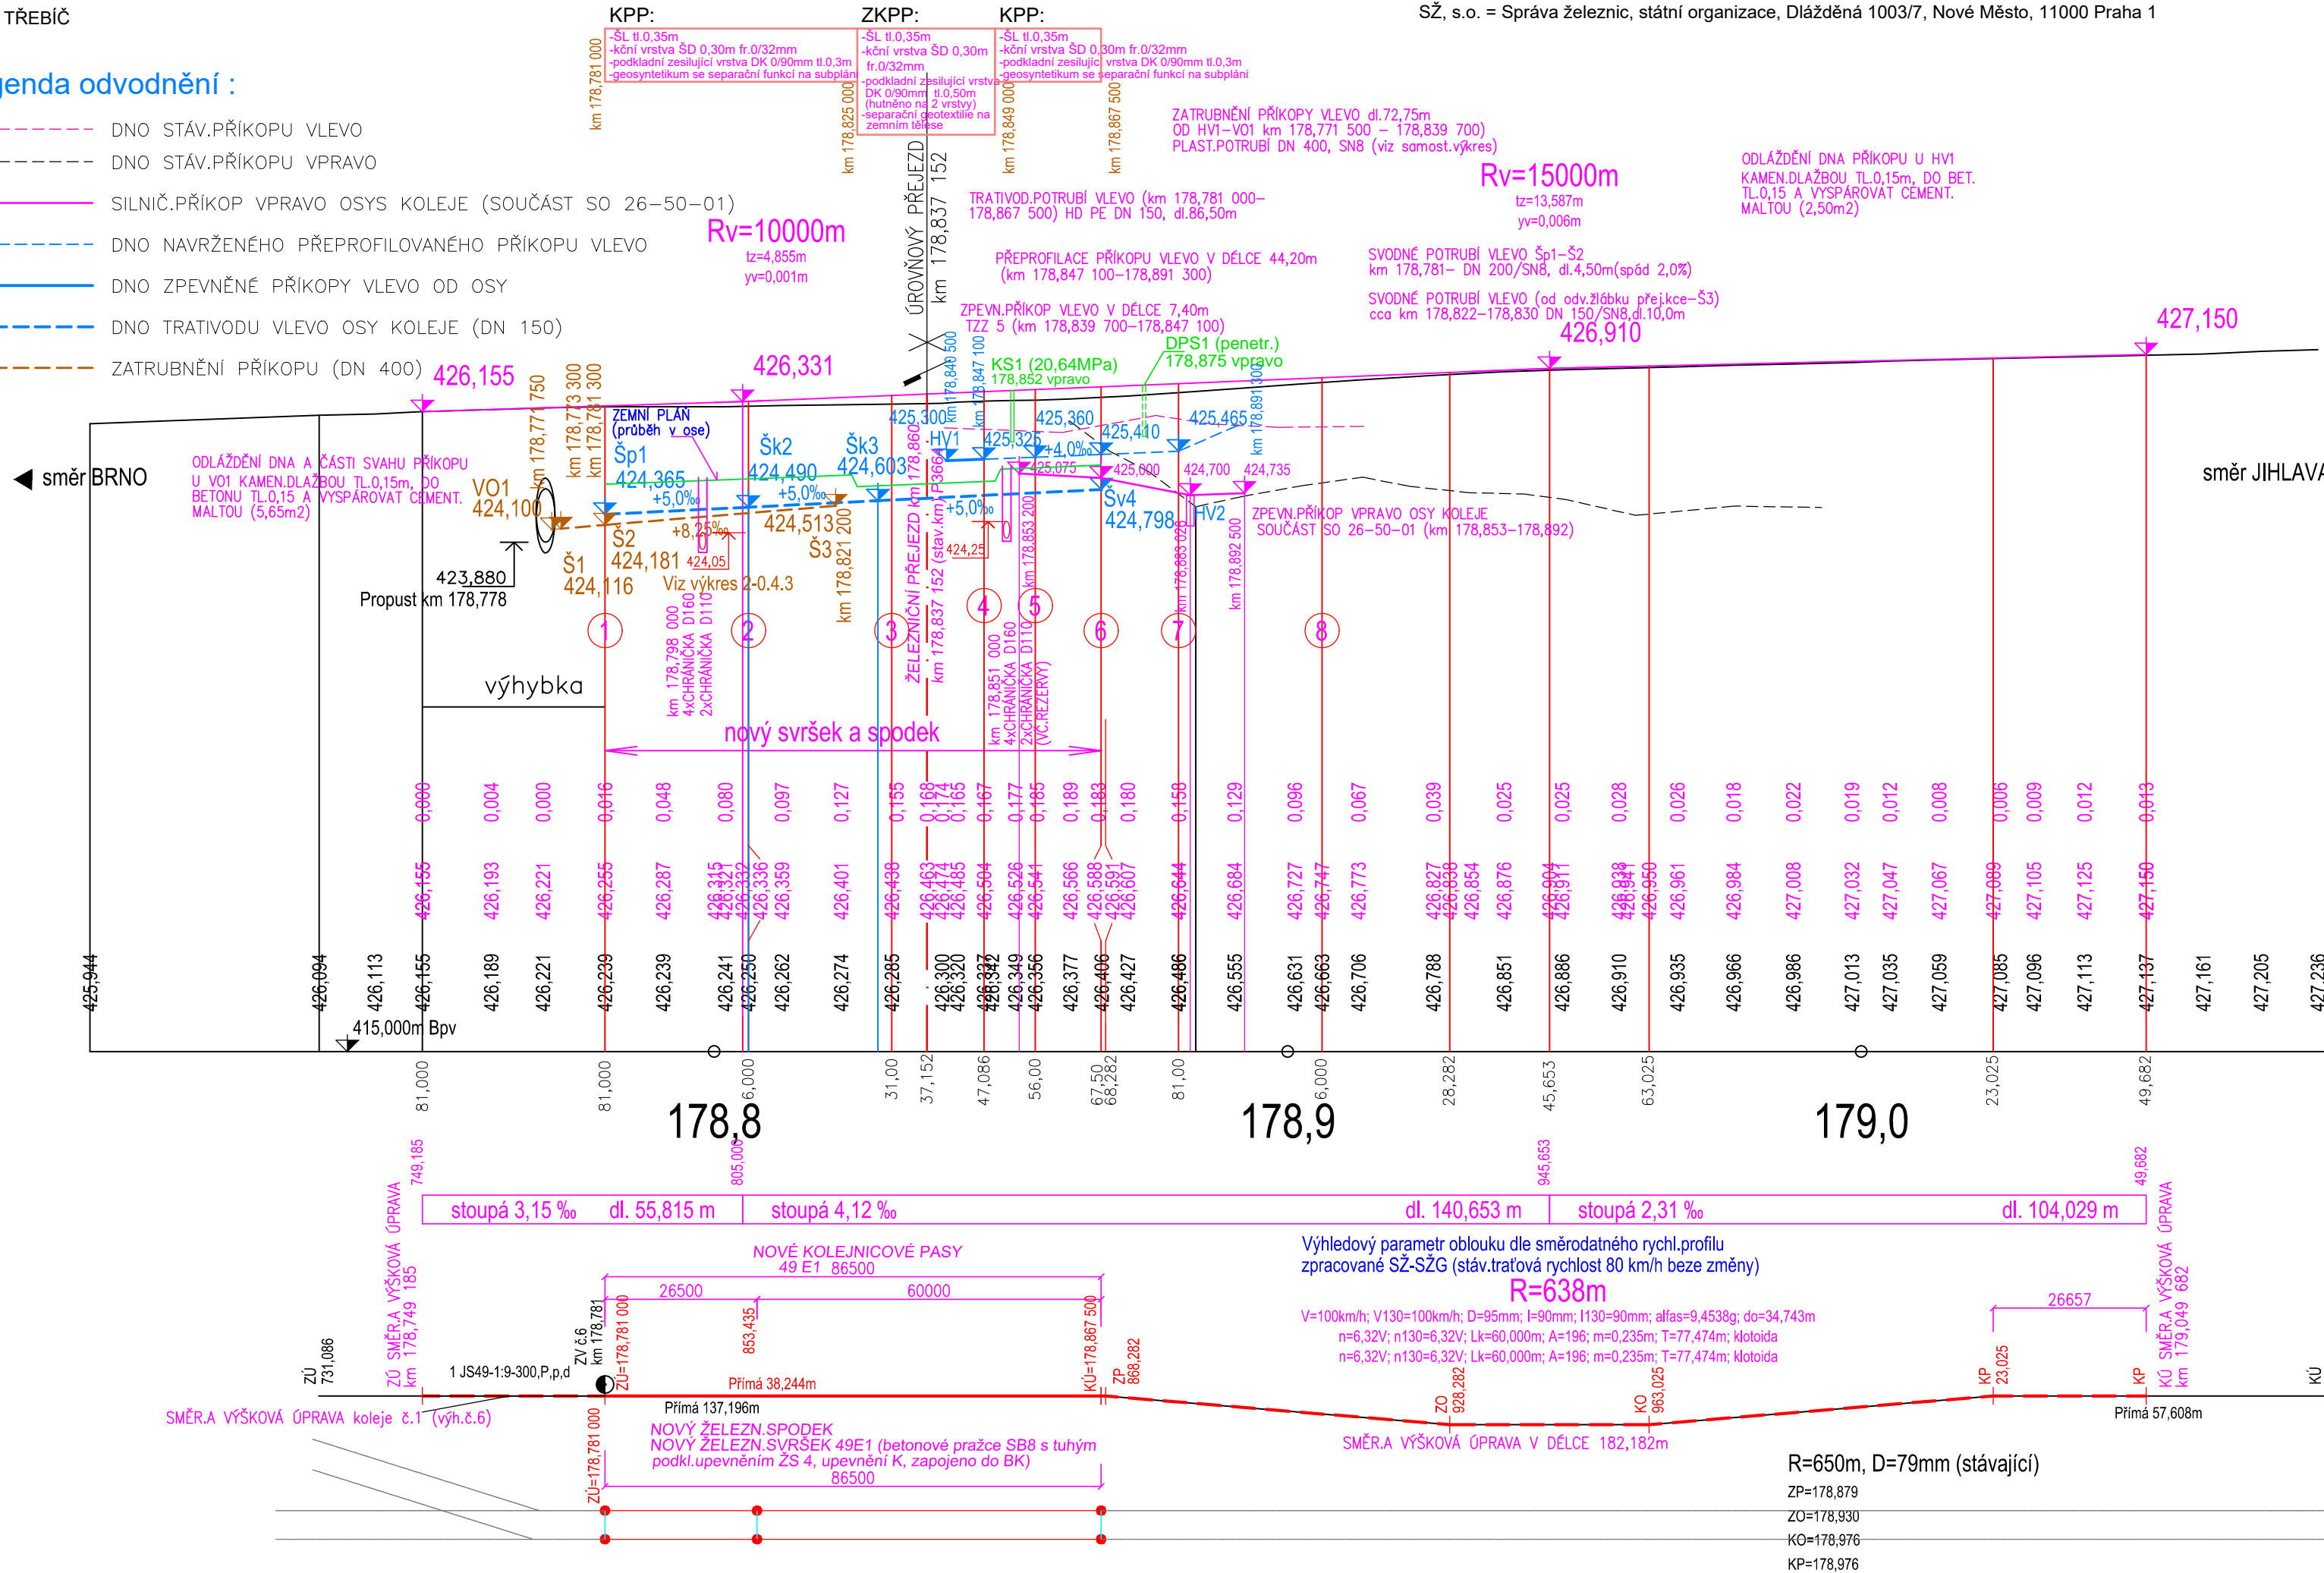

Ministerstvo dopravy  
Státní fond dopravní  
infrastruktury




Orientační schéma:

Razítko oprávněné osoby:

Podpis:

Datum:

Revize:	Datum:	Popis:	Kontroloval:
000	10.01.2023	Definitivní odevzdání dokumentace	Radek Kverek, DiS
P001	11.2022	Dokumentace k připomínkám	Radek Kverek, DiS

Stavebník/Investor:	<b>Správa železnic, státní organizace</b>	 <b>SPRÁVA ŽELEZNIC</b>
Adresa:	Dlážděná 1003/7, 110 00 Praha 1	
Zástupce investora:	Stavební správa východ	
Adresa:	Nerudova 773/1, 779 00 Olomouc	

Zhotovitel stavby:	<b>DMC Havlíčkův Brod s.r.o.</b>		
Adresa:	Průmyslová 941, 580 01 Havlíčkův Brod		
Kontakt:	T: + 420 569 400 513 E: blaha@dmchb.cz		
Zhotovitel objektu:	<b>DMC Havlíčkův Brod s.r.o.</b>		
Adresa:	Průmyslová 941, 580 01 Havlíčkův Brod		
Kontakt:	T: +420 569 400 513 E: blaha@dmchb.cz		
Hlavní projektant (HIP):	Specialista:	Odpovědný projektant:	Zpracovatel:
Ing. Pavel Bláha	[Specialista]	Ing. Pavel Bláha	Ing. Pavel Bláha

Název stavby/akce:	Rekonstrukce přejezdu P366A v km 178,860 na trati Brno - Jihlava										Označení (S-kód): S622000134	
Název části:	Inženýrské objekty										Označení zhotovitele: č.zak. 20050	
Název objektu:	Kolejový svršek a spodek										Označení části: D.2.1.01	
Název přílohy:	Podélný profil										Označení objektu/komplexu: SK 26-10-01	
Název dílčí části přílohy:	kolej č.1										Číslo přílohy: 2. 021	
Kraj:	Katastrální území:					TUDU:					Paré:	
Vysočina	Bransouze (609471)					120124						
Stupeň dokumentace: DUSP+PDPS	Datum zpracování: 11.2022				Formáty: A4		Měřítko: 1:1000/100					
S-kód: S 6 2 2 0 0 0 0 1 3 4 Stupeň dokumentace: Část: Objekt: Podobjekt: Příloha: Revize:												
[Prostor pro další informace]												