Druh pozemku:	OSTATNÍ PLOCHA	OSTATNÍ PLOCHA
Číslo pozemku:	Parc.č. 1781/1 (Správa železnic, státní organizace, Dlážděná 1003/7, Nové Město, 11000 Praha 1)	Parc.č. 1781/5 (České dráhy, a.s.)
Katastrální území:	Bransouze (609471)	Bransouze (609471)

Okres: TŘEBÍČ

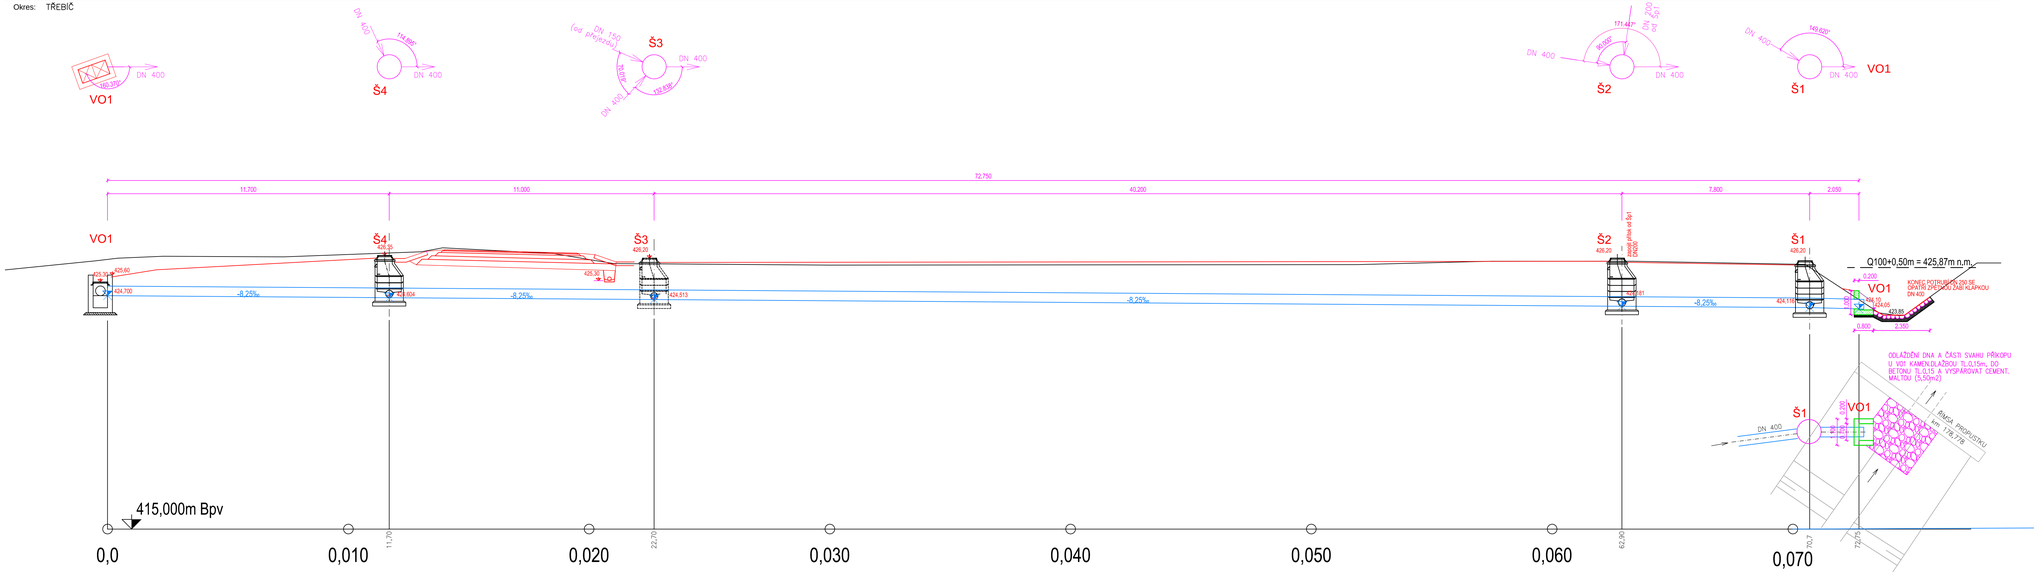
VO1
DN 400
180.375°
Š4
DN 400
114.886°
DN 400
Š3
DN 150
(od přejezdu)
DN 400
DN 400
98.595°
132.826°
Š2
DN 400
177.447°
90.000°
35.553°
DN 400
Š1
DN 400
149.620°
DN 400
VO1
72,750
11,700
11,000
40,200
7,800
2,050
VO1
Š4
Š3
Š2
Š1
425,30
425,60
424,700
-8,25‰
424,604
425,30
424,513
426,30
426,20
426,20
424,181
424,110
Q100+0,50m = 425,87m n.m.
0,222
VO1
424,70
424,60
423,89
0,800
2,300
KONEC POTRUBÍ DN 200 SE SPÁDEM 2,5% DO ŠACHTY DN 400
ODLAŽDĚNÍ DNA A ČÁSTI SVAHU PŘÍKOPU U VOZ KAMENOLAŽBOU TL.0,15m, DO BETONU TL.0,15 A VYSPÁROVAT CEMENT. MALTOU (5,50m2)
Š1
VO1
DN 400
0,300
0,300
0,300