


Projekt osy koleje č. 1 na TÚ1261 Studenec - Křižanov, km 0,144 - 33,305 a TÚ1262 Oslavice - Velké Meziříčí staré nádraží, km 20,081 - 22,397

TÚ1261 Studenec - Křižanov a TÚ1262 Oslavice - Velké Meziříčí staré nádraží

Situace km 18,700 - km 19,400
M 1:1000

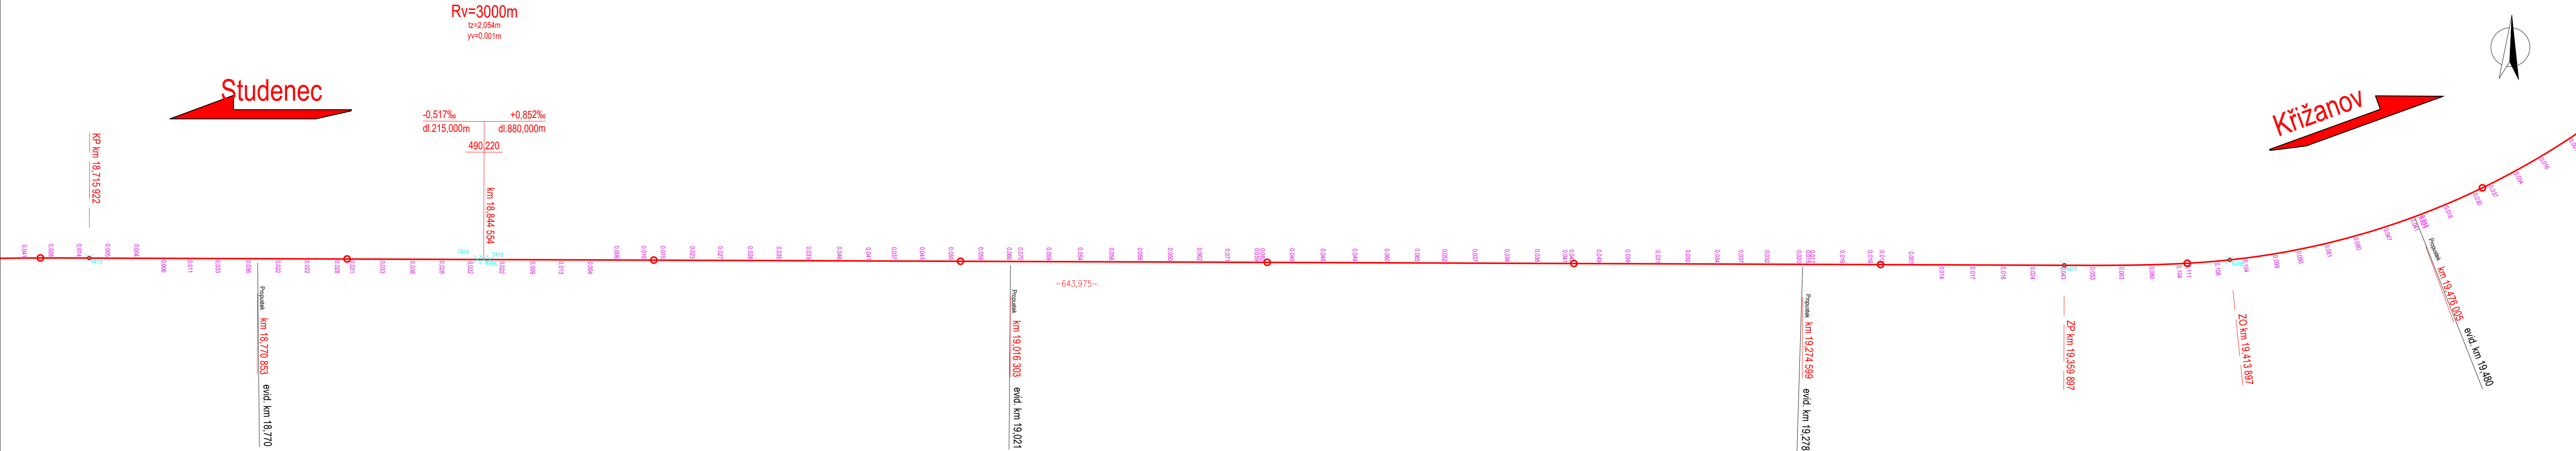

Výškový systém Bpv.
Souřadnicový systém S-JTSK.

			ČÍSLO SOUPRAVY:
REVIZE Č.	DATUM	ZMĚNA	

GeoTEL Rail s.r.o Radniční 165/54, 715 00 Ostrava – Michálkovice		tel.: +420 728 453 914 email: konecny@geotel.cz http://www.geotel.cz
---	--	--

INVESTOR:  SŽDC, s.o., Dlážděná 1003/7, 110 00 Praha 1 Správa železniční geodézie Olomouc, Nerudova 1, 772 58 Olomouc			
ODPOVĚDNÝ PROJ. ZAKÁZKY Ing. Lukáš Mazel	ODPOVĚDNÝ PROJEKTANT Ing. Lukáš Mazel	NAVRHL, VYPRACOVAL Ing. Lukáš Mazel	KONTROLOVAL Ing. Lukáš Mazel 
KRAJ: Vysočina		POVĚŘENÝ MŮ: –	
Projekt osy koleje č. 1 na TÚ1261 Studenec - Křižanov, km 0,144 - 33,305 a TÚ1262 Oslavice - Velké Meziříčí staré nádraží, km 20,081 - 22,397		STUPEŇ: Technický projekt	
		ZAK. ČÍSLO –	ARCH. ČÍSLO –
		MĚŘITKO 1:1000	POČET FORMÁTŮ 5xA4
		DATUM: 08/2018	
Situace km 18,700 - km 19,400		ČÁST DOKUM. –	PŘÍLOHA 02.22