


Koordinační situace od km 16,700 - do km 17,800 M 1:1000

Výstavba PZS přejezdu P3916 v km 16,839 trati Studenec - Křižanov

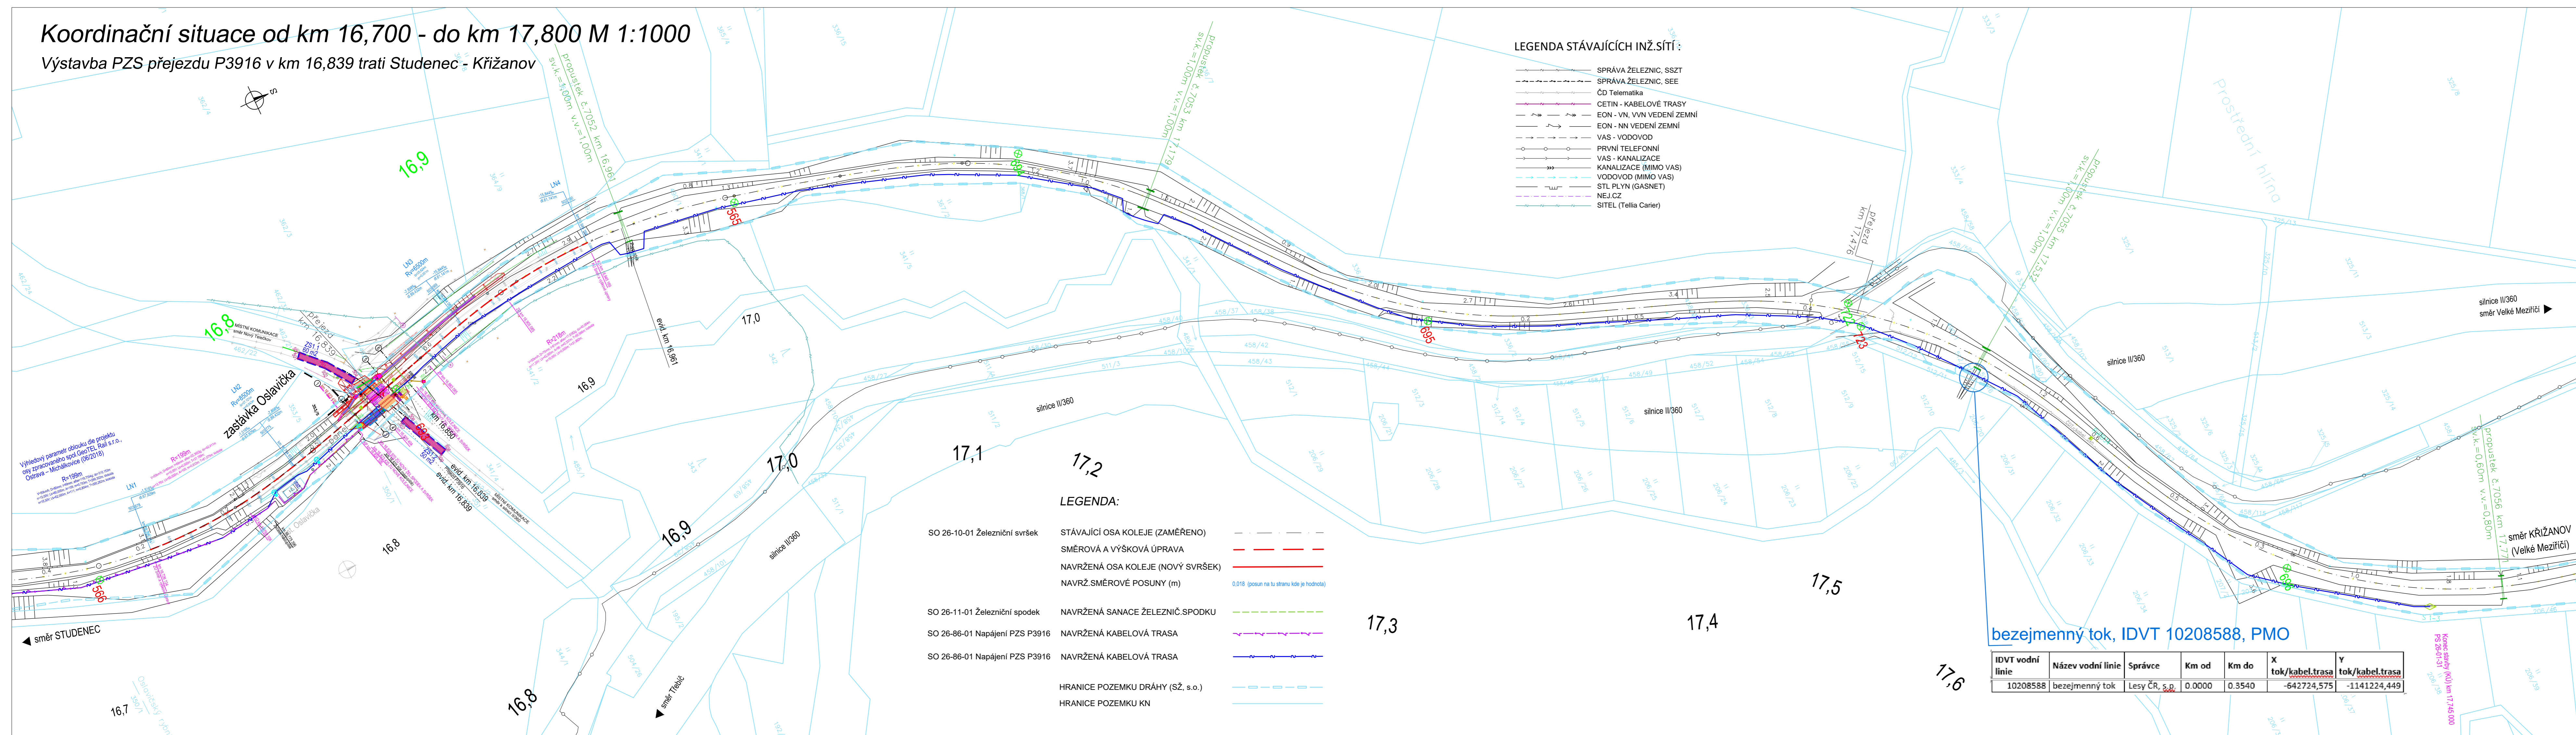

Orientační schéma:		<div>Ministerstvo dopravy Státní fond dopravní infrastruktury</div> <div>Razítko oprávněné osoby:</div>	
Revize:		Datum:	Podpis:
000	15.4.2021	Definitivní odevzdání dokumentace	Kontroloval:
P001	02.02.2021	Dokumentace k připomínkám	Radek Kverek, DiS
			Radek Kverek, DiS
Stavebník/Investor:		Správa železnic, státní organizace	
Adresa:		Dlážděná 1003/7, 110 00 Praha 1	
Zástupce investora:		Stavební správa východ	
Adresa:		Nerudova 773/1, 779 00 Olomouc	
Zhotovitel stavby:		DMC Havlíčkův Brod s.r.o.	
Adresa:		Průmyslová 941, 580 01 Havlíčkův Brod	
Kontakt:		T: + 420 569 400 513 E: blaha@dmchb.cz	
Zhotovitel objektu:		DMC Havlíčkův Brod s.r.o.	
Adresa:		Průmyslová 941, 580 01 Havlíčkův Brod	
Kontakt:		T: + 420 569 400 513 E: blaha@dmchb.cz	
Hlavní projektant (HIP):		Specialista:	Odpovědný projektant:
Ing. Pavel Bláha		[Specialista]	Ing. Pavel Bláha
			Zpracovatel:
			Ing. Pavel Bláha
Název stavby/akce:		Výstavba PZS přejezdu P3916 v km 16,839 trati Studenec - Křižanov	
Název části:		Situací výkresy	
Název objektu:		-	
Název přílohy:		Koordinační situace	
Název dílčí části přílohy:		od km 16,700 - do km 17,800	
Kraj:		Katastrální území:	TUDBU:
Vysočina		Oslavička (708011)	1:1000
Stupeň dokumentace:		Datum zpracování:	Formáty:
DSP+ PDPS		02.2021	6 x A4
			Měřítko:
			1:1000
Označení (S-kód):		S621900240	
Označení zhotovitele:		č.zak. 20058	
Označení části:			
Označení objektu/komplexu:			
Číslo přílohy:		2. 10	
Paré:			
S-kód:		Stupeň dokumentace:	Část:
5 6 2 1 9 0 0 2 4 0		- D S P X	- C 2 1 0 2
		Objekt:	Podoblast:
		- X X X X X X X X X X X X	- X X X X X X X X X X X X
Příloha:		Revize:	
-		-	
[Prostor pro další informace]			