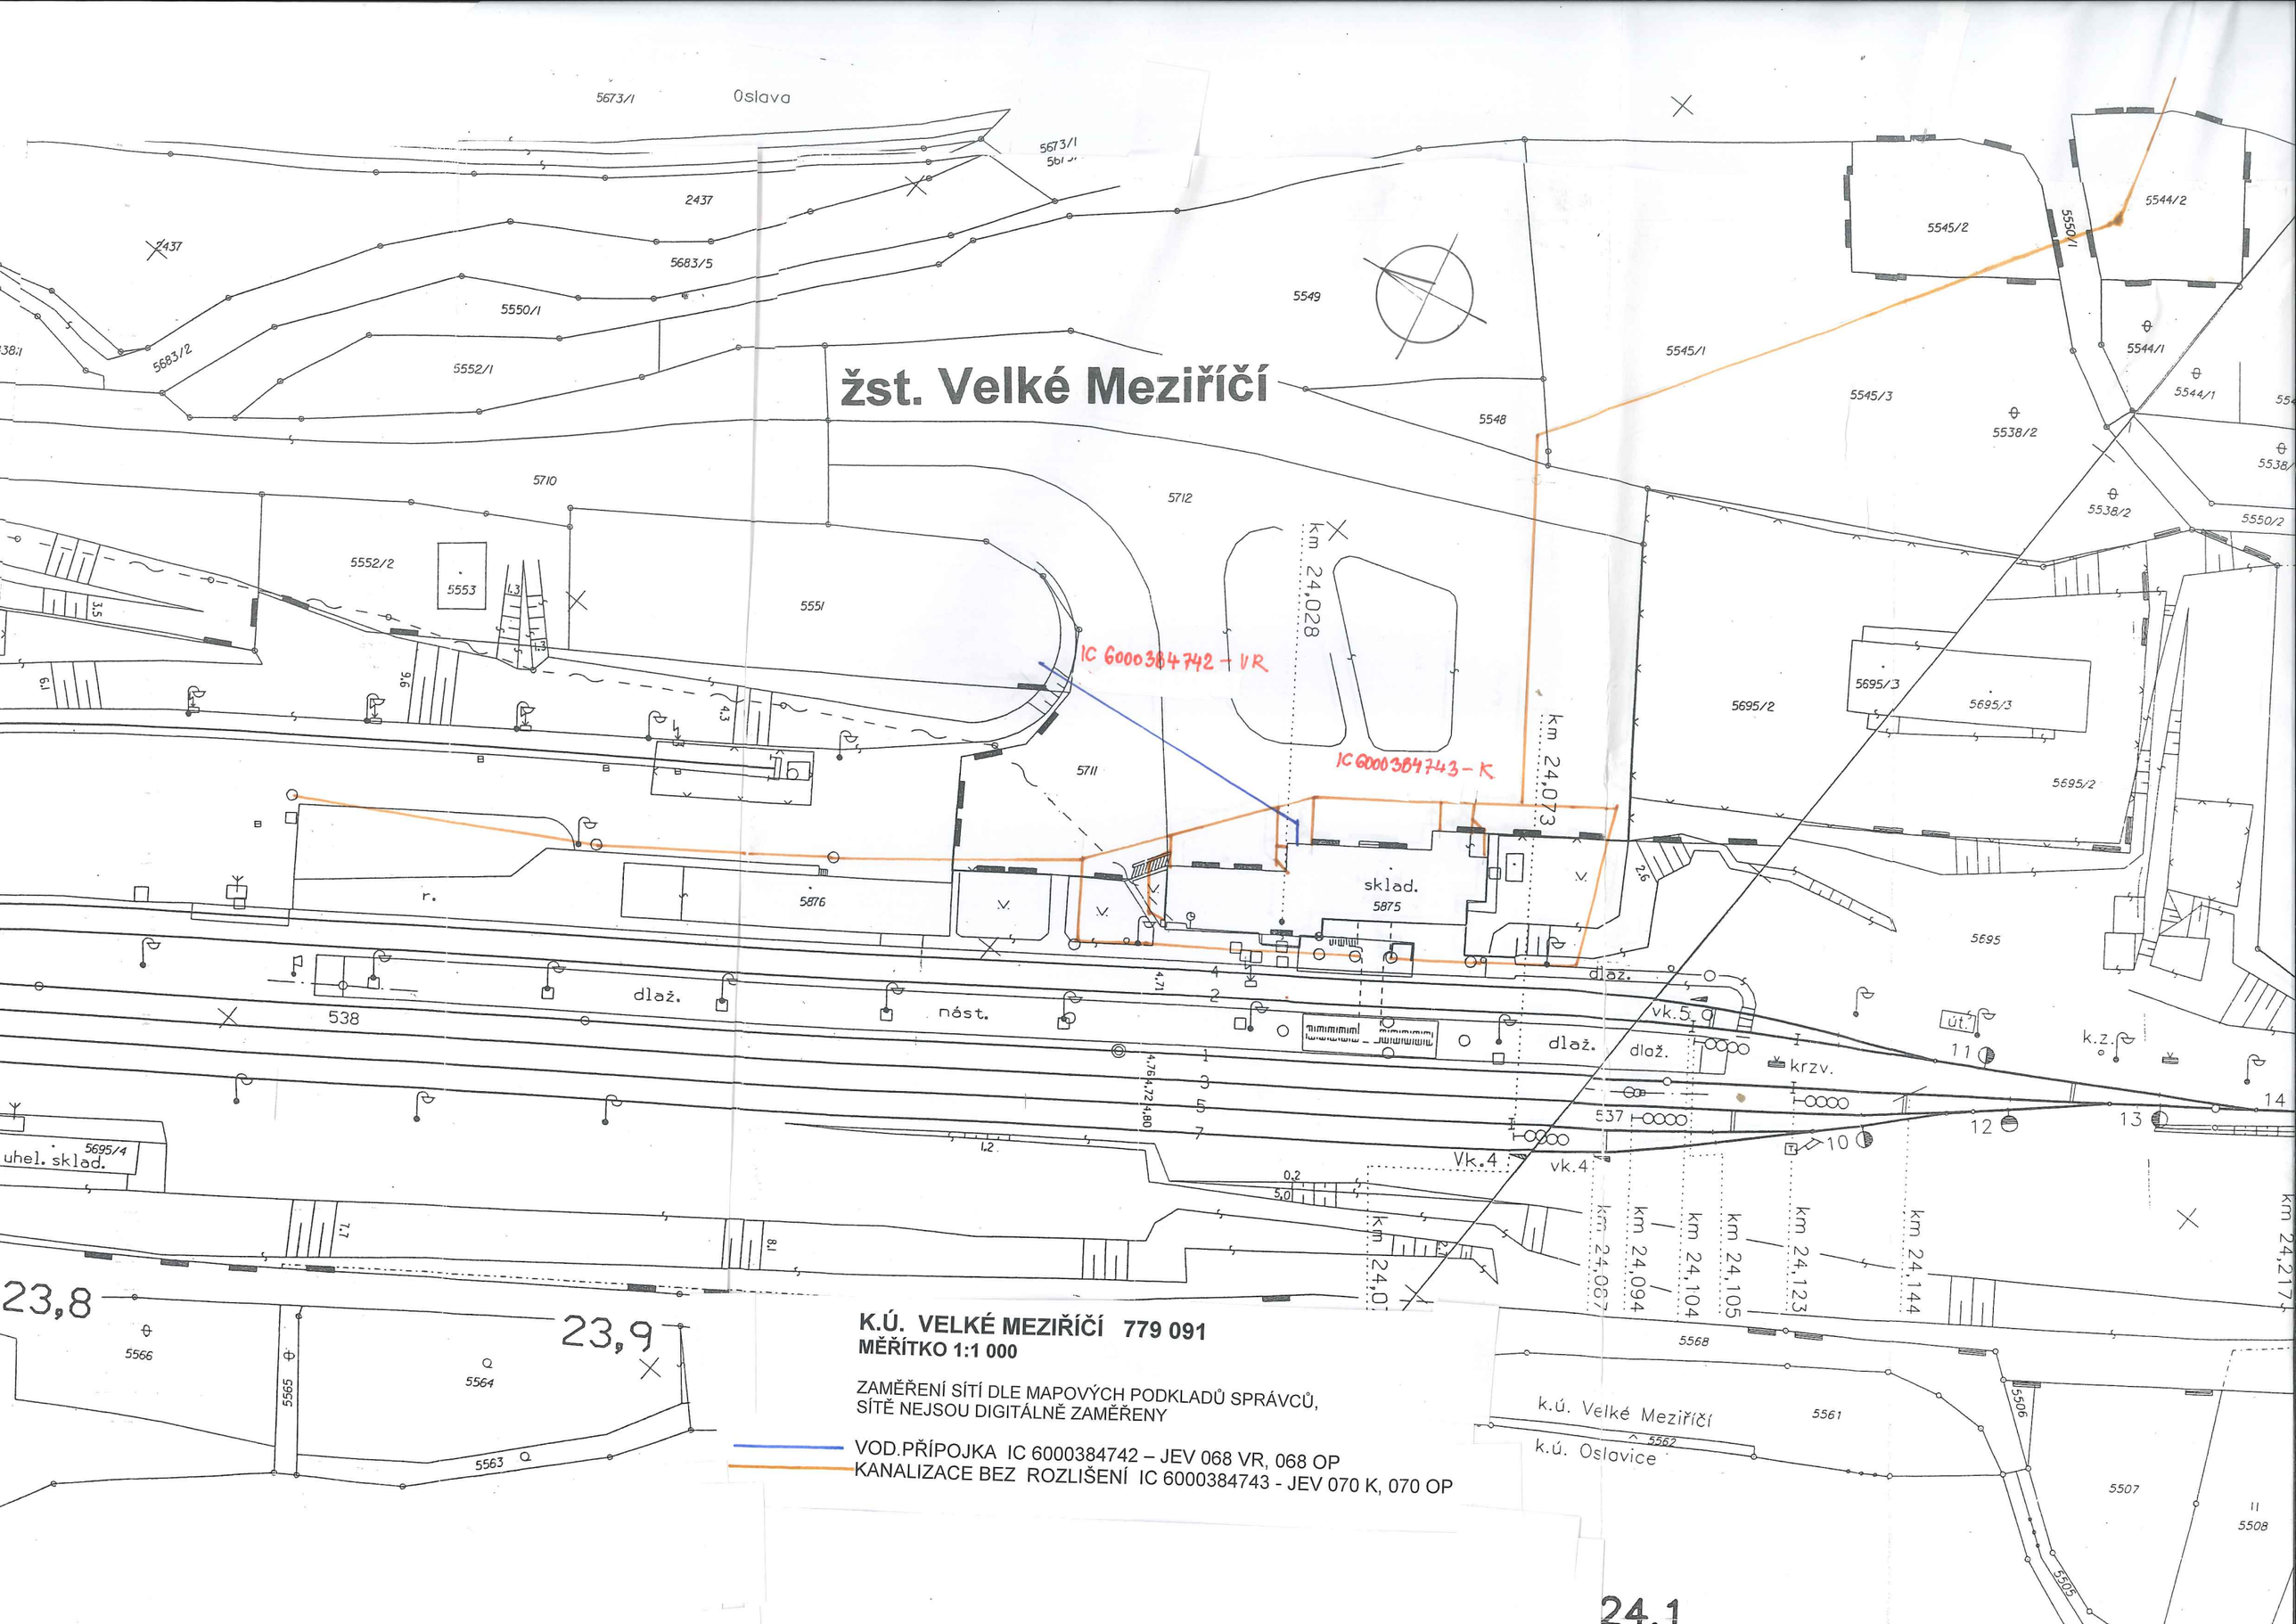
žst. Velké Meziříčí
Oslava
IC 6000384742 - VR
IC 6000384743 - K
km 24,028
km 24,073
km 24,087
km 24,094
km 24,104
km 24,105
km 24,123
km 24,144
km 24,217
sklad.
dlaž.
nást.
krzv.
k.z.
uhel. sklad.
k.ú. Velké Meziříčí
k.ú. Oslavice
23,8
23,9
24,1
K.Ú. VELKÉ MEZIŘÍČÍ 779 091
MĚŘÍTKO 1:1 000
ZAMĚŘENÍ SÍTÍ DLE MAPOVÝCH PODKLADŮ SPRÁVCŮ,
SÍTĚ NEJSOU DIGITÁLNĚ ZAMĚŘENY
VOD.PŘÍPOJKA IC 6000384742 – JEV 068 VR, 068 OP
KANALIZACE BEZ ROZLIŠENÍ IC 6000384743 - JEV 070 K, 070 OP