


Koordináční vytyčovací situace od km 16,700 - do km 17,800 M 1:1000

Výstavba PZS přejezdu P3916 v km 16,839 trati Studenec - Křižanov

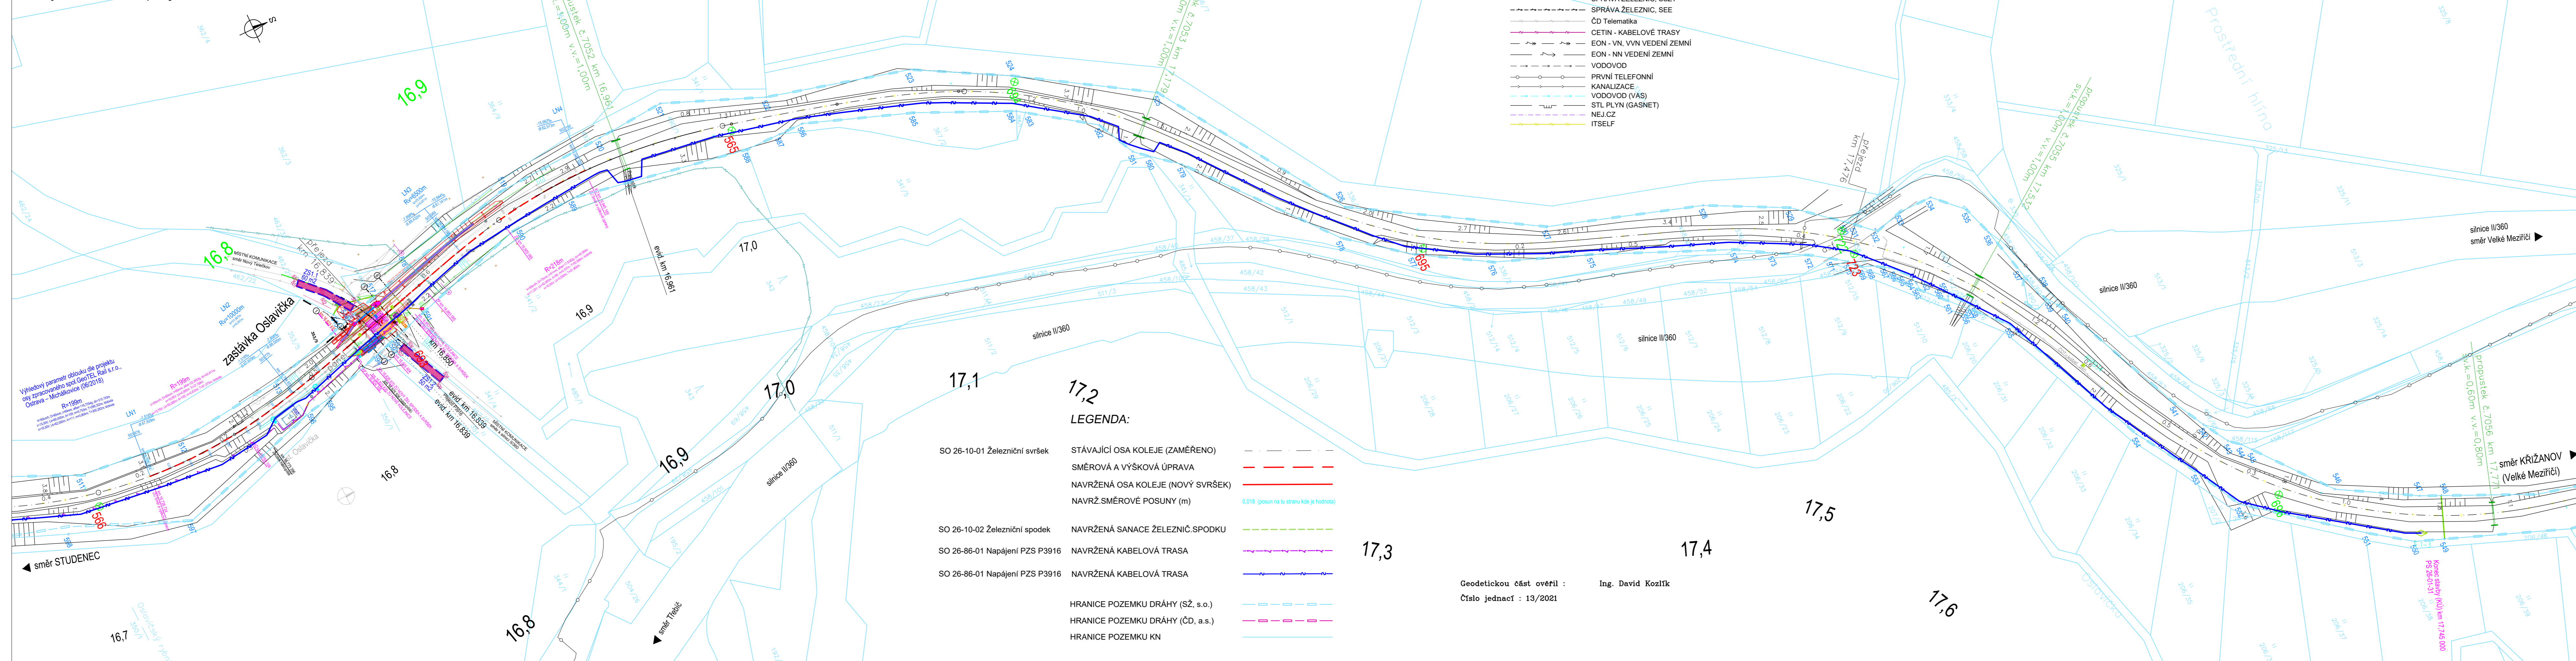

Orientační schéma:		Ministerstvo dopravy Státní fond dopravní infrastruktury	
		Razítko oprávněné osoby:	
		Podpis: _____ Datum: _____	
Revize:	Datum:	Popis:	Kontroloval:
P001	02. 2021	Dokumentace k připomínkám	Radek Kveřek, DIS

Stavebník/Investor: Adresa:	Správa železnic, státní organizace Dlázdená 1003/7, 110 00 Praha 1	SPRÁVA ŽELEZNIC
Zástupce investora:	Stavební správa východ Nerudova 773/1, 779 00 Olomouc	
Adresa:		

Zhotovitel stavby:	DMC Havlíčkův Brod s.r.o. Průmyslová 941, 580 01 Havlíčkův Brod T: + 420 569 400 513 E: blaha@dmchb.cz	DMC Havlíčkův Brod
Zhotovitel objektu:	DMC Havlíčkův Brod s.r.o. Průmyslová 941, 580 01 Havlíčkův Brod T: + 420 569 400 513 E: blaha@dmchb.cz	DMC Havlíčkův Brod
Adresa: Kontakt:		
Hlavní projektant (HIP): Ing. Pavel Bláha	Specialista: [Specialista]	Odpovědný projektant: Ing. Pavel Bláha
		Zpracovatel: Ing. Pavel Bláha

Název stavby/akce:	Výstavba PZS přejezdu P3916 v km 16,839 trati Studenec - Křižanov	Označení (S-kód): S621900240 Označení zhotovitele: č.zak. 20058 Označení části: N. 2.4. Označení objektu/komplexu:
Název části:	Geodetická dokumentace	Číslo přílohy: - 002
Název objektu:	-	Paré:
Název přílohy:	Koordinační vytyčovací situace	
Název dílčí části přílohy:	od km 16,700 - do km 17,800	
Kraj:	Katastrální území:	
Vysočina	Oslavička (708011)	
Stupeň dokumentace:	Datum zpracování:	
DSP+PDPS	02. 2021	
Formáty:	6 x A4	
Měřítko:	1: 1000	

S-kód: S 6 2 1 9 0 0 2 4 0 - D S P X - N 2 4 X X - X X X X X X X X - Příloha: X - X X 2 - P 0 0 2
 Stupeň dokumentace: Část: Objekt: Podoblast: Příloha: Revize:

(Prostor pro další informace)