


TÚ1261 Studenec - Křižanov a TÚ1262 Oslavice - Velké Meziříčí staré nádraží

Podélný profil km 20,300 - km 21,600

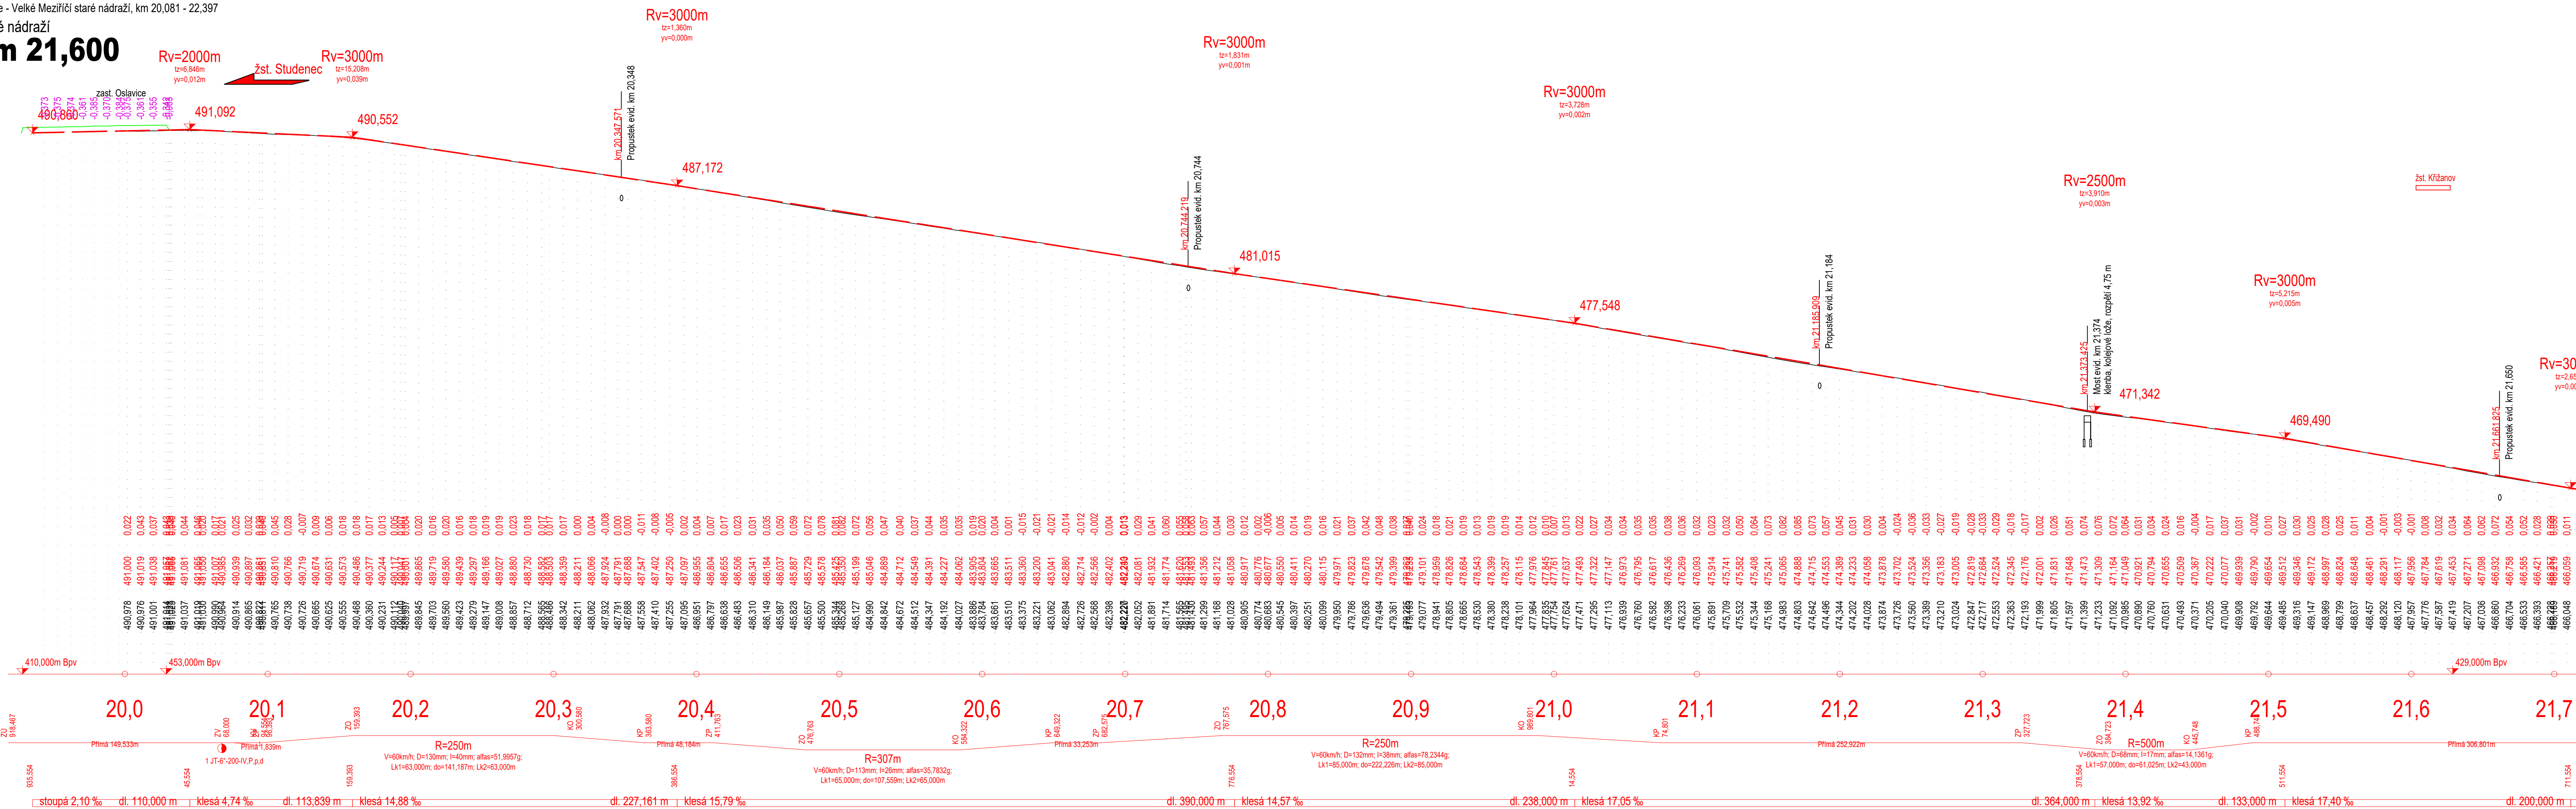

Výškový systém Bpv.
Souřadnicový systém S-JTSK.

			ČÍSLO SOUPRAVY:
REVIZE Č.	DATUM	ZMĚNA	

<h2 style="margin: 0;">GeoTEL Rail s.r.o</h2> <p style="margin: 0;">Radniční 165/4, 715 00 Ostrava – Michálkovice</p>		tel.: +420 728 453 914 email: konecny@geotel.cz http://www.geotel.cz
INVESTOR:	SZDC, s.o., Dlážděná 1003/7, 110 00 Praha 1 Správa Železniční koleje Středomoravie Olomouc, Nerudova 1, 772 58 Olomouc	
ODPOVĚDNÝ PROJ. ZAKÁZKY Ing. Lukáš Mazel	ODPOVĚDNÝ PROJEKTANT Ing. Lukáš Mazel	NAVRHL. VYPRACOVAL Ing. Lukáš Mazel
KRAJ: Vysočina	POVĚŘENÝ MŮ: –	KONTROLOVAL Ing. Lukáš Mazel
Projekt osy koleje č. 1 na TU1261 Studenec - Křižanov, km 0,144 - 33,305 a TU1262 Oslavice - Velké Meziříčí staré nádraží, km 20,081 - 22,397		STUPEŇ: Technický projekt ZAK. ČÍSLO ARCH. ČÍSLO MĚŘITKO POČET FORMÁTŮ 1:2000/200 6x4 DATUM: 08/2018
Podélný profil km 20,300 - km 21,600		ČÁST DOKUM. PŘÍLOHA – 03.13