


Výstavba PZS přejezdu P3916 v km 16,839 trati Studenec - Křižanov

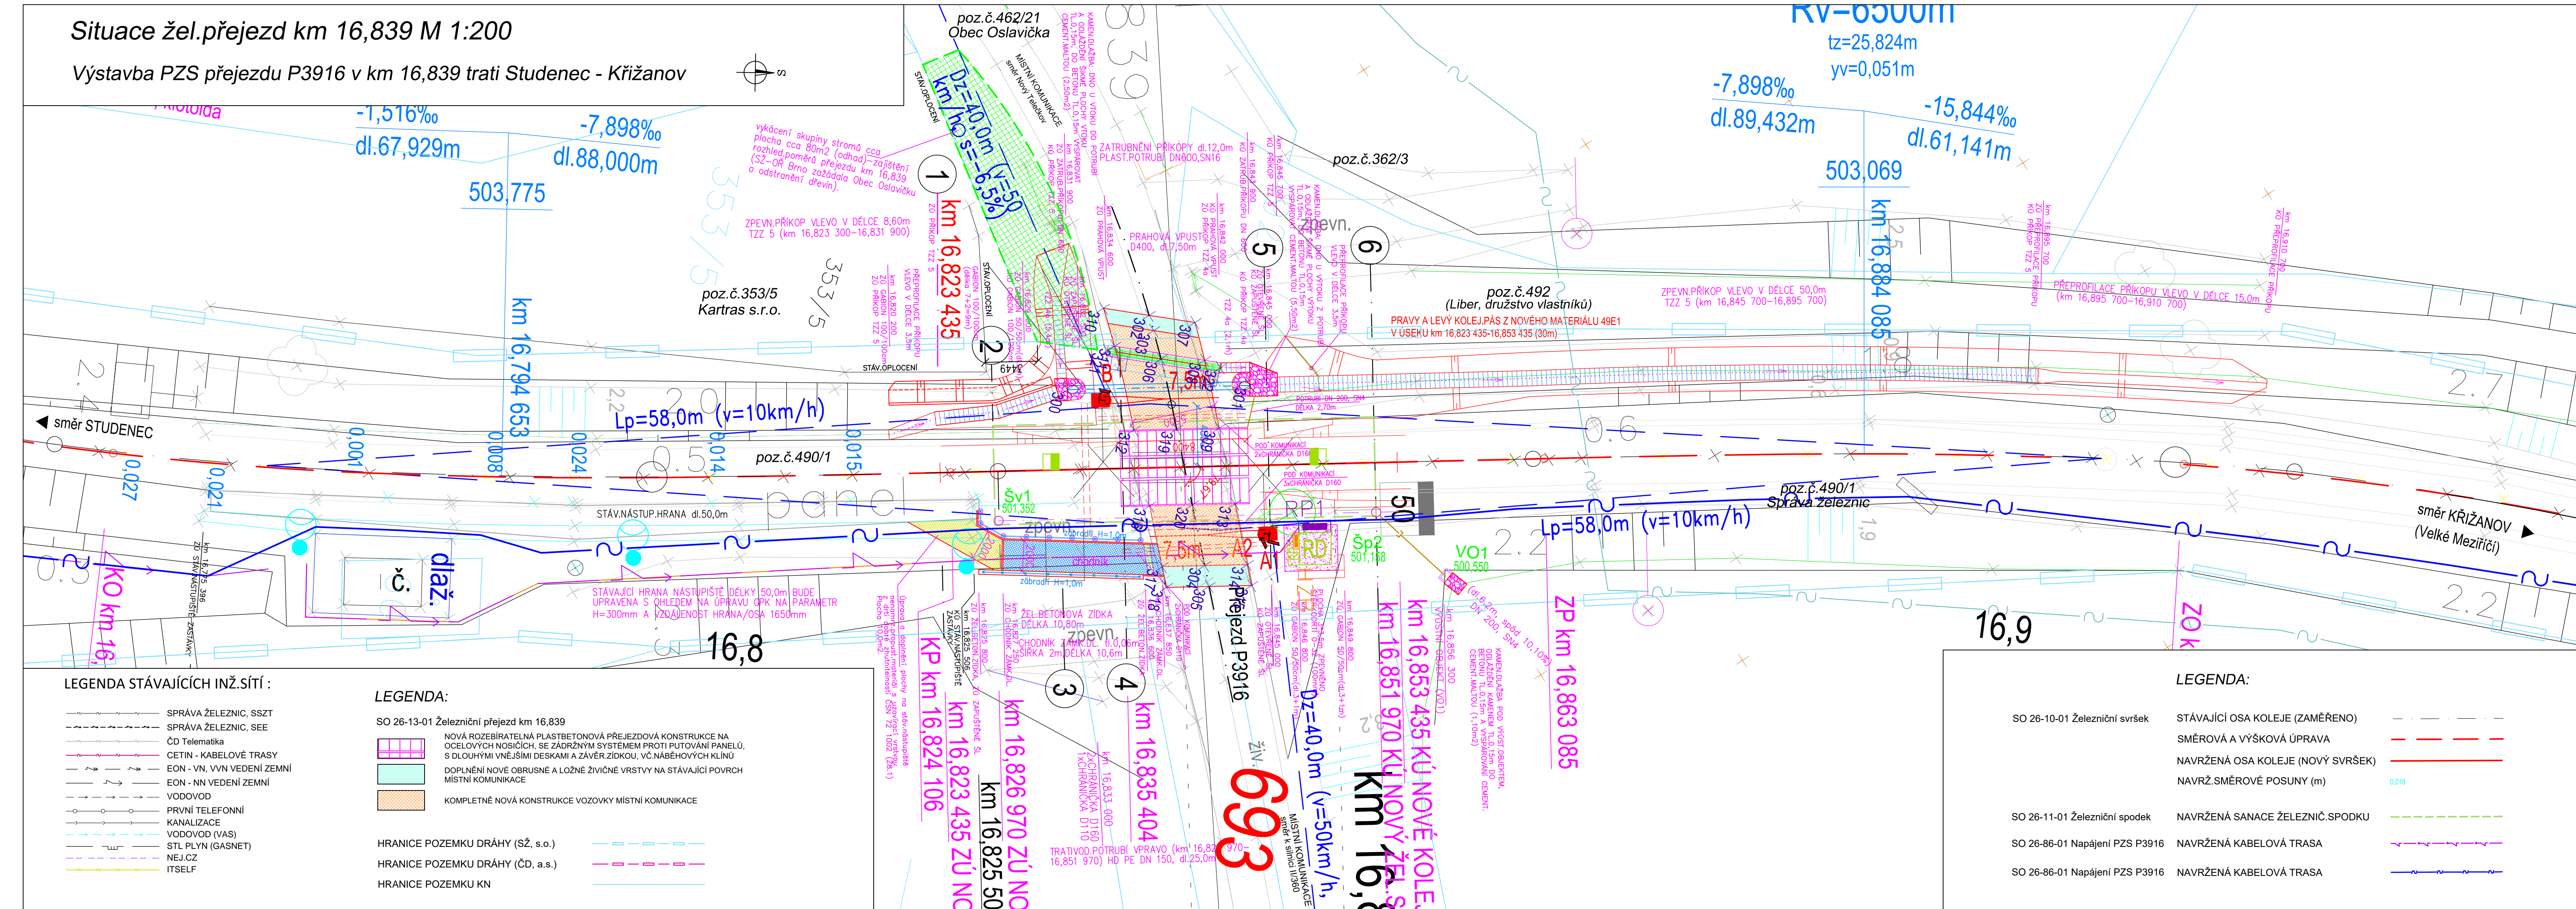

<div>Ministerstvo dopravy Státní fond dopravní infrastruktury</div> <div></div>			
<div>Orientační schéma:</div> <div></div>			
<div>Razítko oprávněné osoby:</div> <div></div>			
<div>Podpis: Datum:</div> <div></div>			
Revize:	Datum:	Popis:	Kontroloval:
P001	02.2021	Dokumentace k připomínkám	Radek Kverek, DIS
Stavebník/Investor:	Správa železnic, státní organizace		
Adresa:	Dlážděná 1003/7, 110 00 Praha 1		
Zástupce investora:	Stavební správa východ		
Adresa:	Nerudova 773/1, 779 00 Olomouc		
<div></div>			
Zhotovitel stavby:	DMC Havlíčkův Brod s.r.o.		
Adresa:	Průmyslová 941, 580 01 Havlíčkův Brod		
Kontakt:	T: +420 569 400 513 E: blaha@dmchb.cz		
Zhotovitel objektu:	DMC Havlíčkův Brod s.r.o.		
Adresa:	Průmyslová 941, 580 01 Havlíčkův Brod		
Kontakt:	T: +420 569 400 513 E: blaha@dmchb.cz		
Hlavní projektant (HIP):	Specialista:	Odpovědný projektant:	Zpracovatel:
Ing. Pavel Bláha	[Specialista]	Ing. Pavel Bláha	Ing. Pavel Bláha
Název stavby/akce:	Výstavba PZS přejezdu P3916 v km 16,839 trati Studenec - Křižanov		Označení (S-kód): S021900240 Označení zhotovitele: č.znak. 20058
Název části:	Inženýrské objekty		Označení části: D.2.1.03
Název objektu:	Přejezdy a přechody		Označení objektu/komplexu: SO 26-13-01
Název přílohy:	Situace žel.přejezd km 16,839		Číslo přílohy: 2. 001
Název dílčí části přílohy:	Rozhledy a vytyč.situace		Paré:
Kraj:	Katastrální území:	TUDU:	
Vysočina	Oslavička (708011)	1261 06	
Stupeň dokumentace:	Datum zpracování:	Formáty:	Měřítko:
DSP+PDPS	02.2021	5 x A4	1:200
<div>S kód: Stupeň dokumentace: Číslo: Objekt: Příloha: Revize:</div> <div>5 6 2 1 9 0 0 2 4 0 - DSPX - D 2 1 0 3 - S 0 2 6 1 3 0 1 - X X - 2 - 0 0 1 - P 0 0</div> <div>(Prostor pro další informace)</div>			