


Výstavba PZS přejezdu P3916 v km 16,839 trati Studenec - Křižano

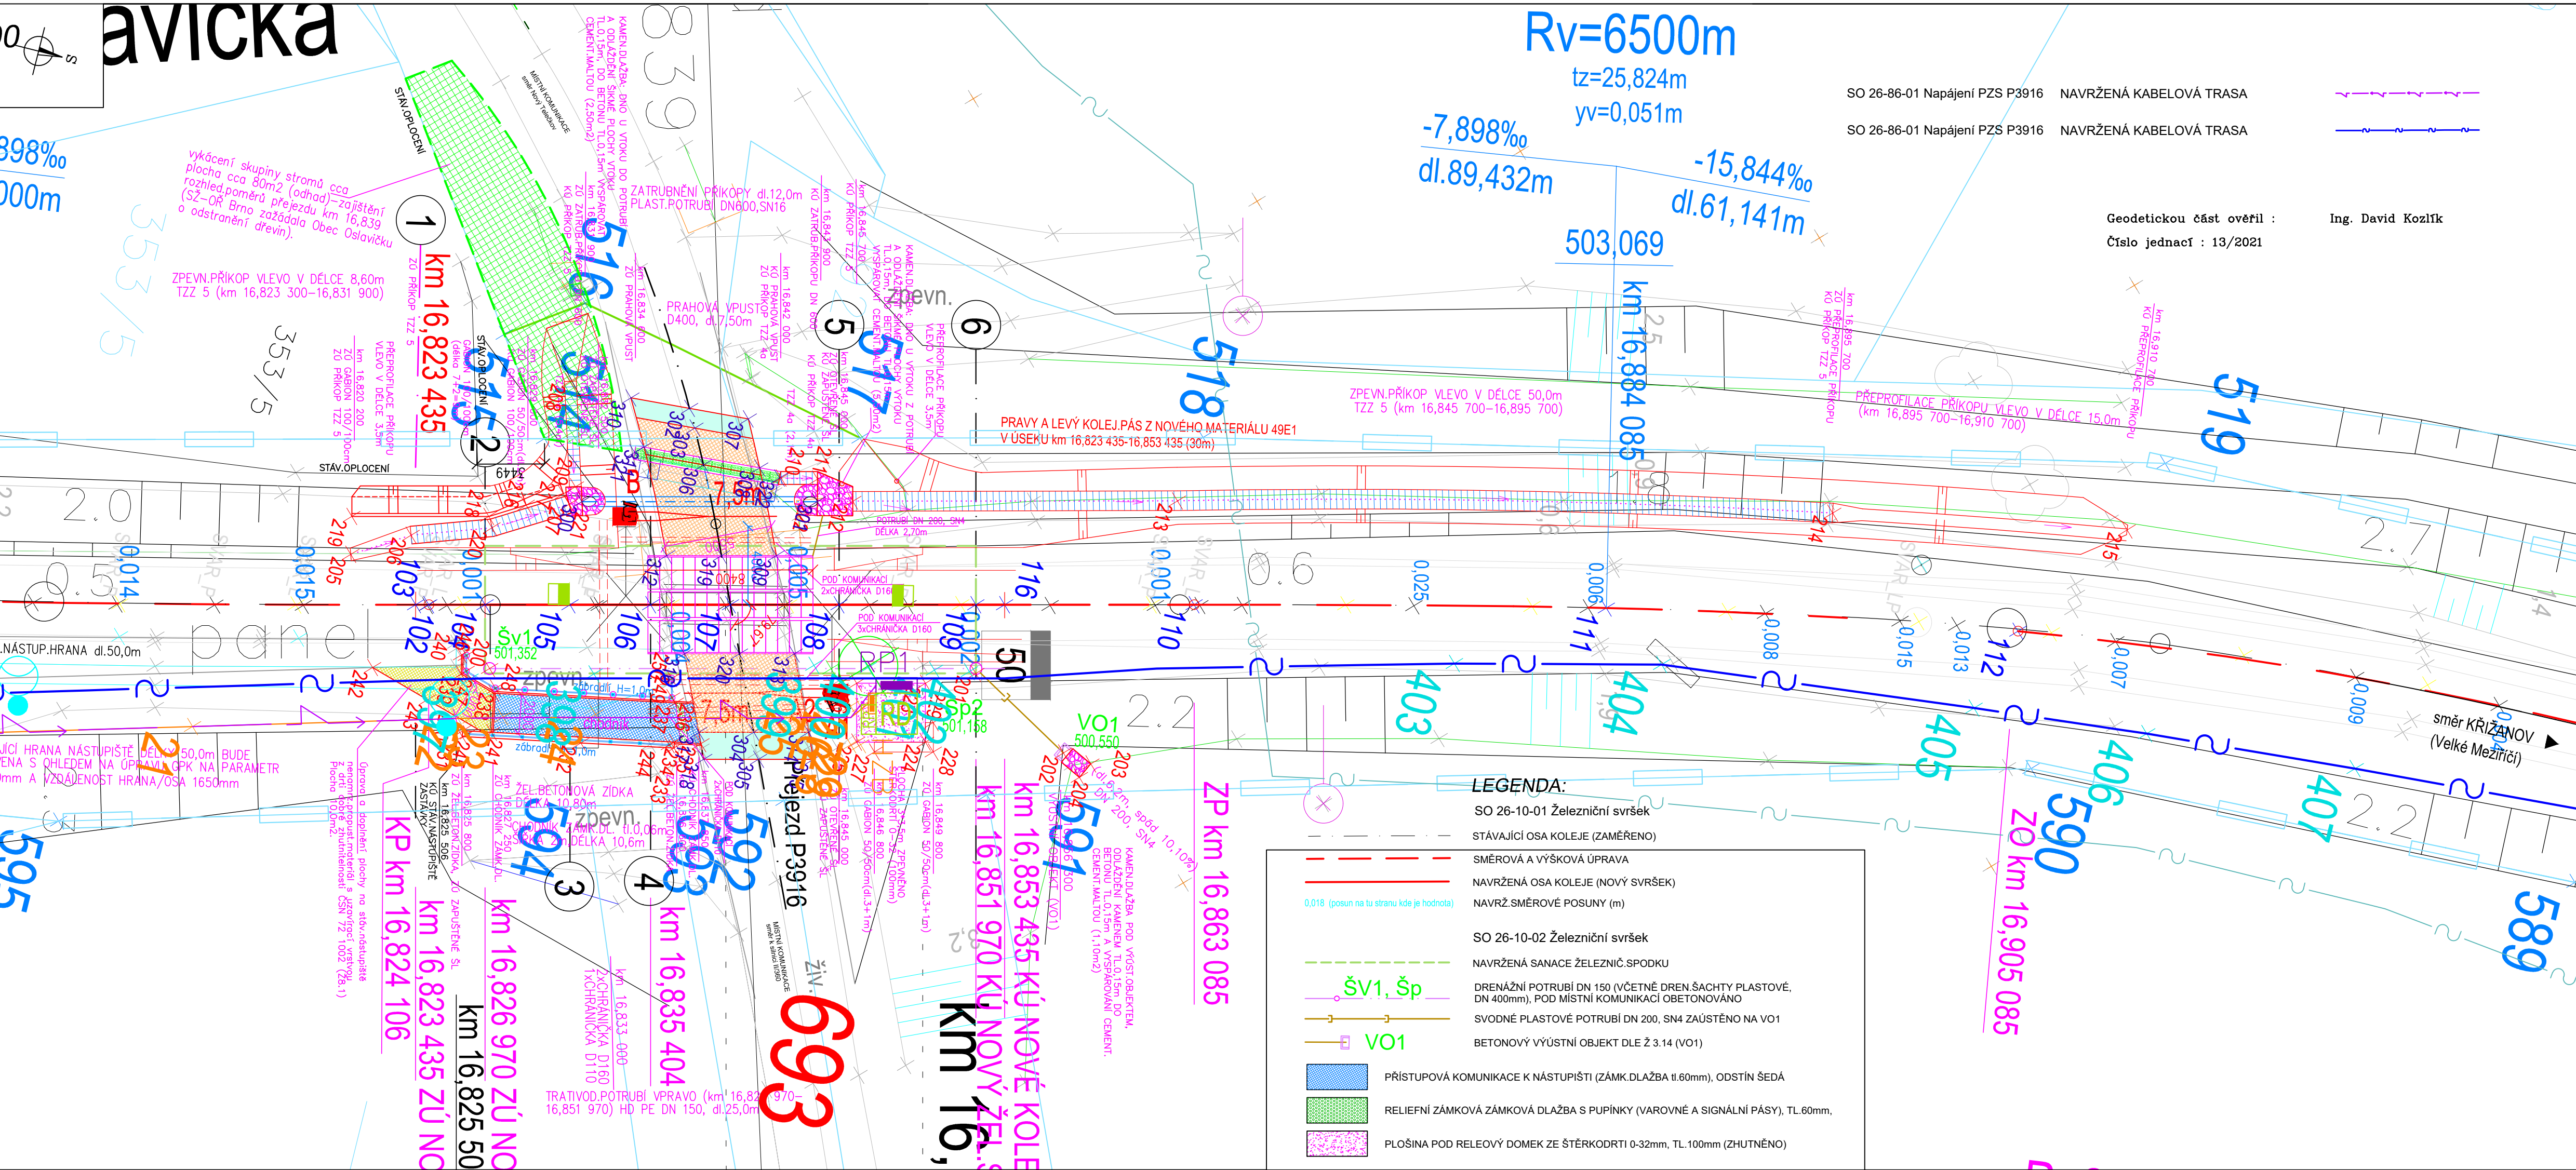

Ministerstvo dopravy  
Státní fond dopravní  
infrastruktury

Razítko oprávněné osoby:

Podpis: \_\_\_\_\_ Datum: \_\_\_\_\_

Kontroloval:

	Radek Kverek, DL


Stavebník/Investor:	Správa železnic, státní organizace
---------------------	------------------------------------

Adresa: Dlážděná 1003/7, 110 00 Praha 1

[illegible]

Adresa: Nerudova 773/1 779 00


**SPRÁVA  
ŽELEZNIC**

Zhotovitel stavby:	DMC Havlíčkův Brod s.r.o.
--------------------	---------------------------

0 1 2 

Kontakt:	T: +420 569 400 513
----------	---------------------

Zhotovitel objektu:	DMS Havlíčkův Brod a.s.
---------------------	-------------------------

	0	1	2	
--	---	---	---	---	---	---	---	---	---	---	----	----	-----

Kontakt: T: +420 569 400 513

Hlavní projektant (HIP):	Specialista:
--------------------------	--------------

Ing. Pavel Bláha	[Specialista]
------------------	---------------

\_\_\_\_\_

Název stavby/akce:	<b>Výstavba PZ</b>
--------------------	--------------------

16,839 tratti

[illegible]

Název části:	Geodetická dokumentace
--------------	------------------------

[illegible]

Název přílohy:	Koordinační vytyčovací
----------------	------------------------

Název dílčí části přílohy:	od km 16,760 - do k
----------------------------	---------------------

Kraj,	Katastrálna územná
-------	--------------------

[illegible]

Stupeň dokumentace:	Datum zpracování:
---------------------	-------------------

DSP+PDPS	02.2021
----------	---------

S	6	2	1	9	0	0	2	4	0	-	D	S	P	X	-	D
---	---	---	---	---	---	---	---	---	---	---	---	---	---	---	---	---

---