

O - účelová komunikace - ostatní			
Druh pozemku:	OSTATNÍ PLOCHA	OSTATNÍ PLOCHA	OSTATNÍ PLOCHA
Číslo pozemku:	288/28 (Obec Oslavička, č. p. 39, 67505 Oslavička)	490/1 (ČR, Správa železnic, státní organizace, Lážděná 1003/7, Nové Město, 11000 Praha 1 )	288/17 (vlastníci, viz seznam *)
Katastrální území:	Oslavička (708011)	Oslavička (708011)	Oslavička (708011)
Okres:	Žďár nad Sázavou	490/1 ..... Správa železnic, státní organizace, Lážděná 1003/7, Nové Město, 11000 Praha 1	


\*) 288/17: Janák Pavel, č. p. 49, 59451 Kozlov  
Košáček Milan, č. p. 86, 59401 Oslavice  
Moravský rybářský svaz, z.s. pobočný spolek Velké Meziříčí, Třebíčská 100/5, 59401 Velké Meziříčí  
Petrka Jiří, Hornoměstská 105/63, 59401 Velké Meziříčí  
Pospíšil Petr, Mostětické zám. 109, 59401 Velké Meziříčí  
SJM Rosa Stanislav Ing. a Rosová Jitka Mgr., Třebíčská 945/27, 59401 Velké Meziříčí  
Svěcová Marcela, č. p. 45, 59401 Oslavice  
Zemědělské družstvo Oslavice, č. p. 183, 59401 Oslavice  
Žalovál Radka, č. p. 106, 59401 Oslavice  
Žundálek Aleš, č. p. 97, 59401 Oslavice

## VZOROVÝ PŘÍČNÝ ŘEZ A-A'

kolej č.1 (regionální trať Studenec - Křižanov, TUDU 1261 06)

km 18,482 274 (ŘEZ OSOU ŽEL.PŘEJEZDU)

M 1:50

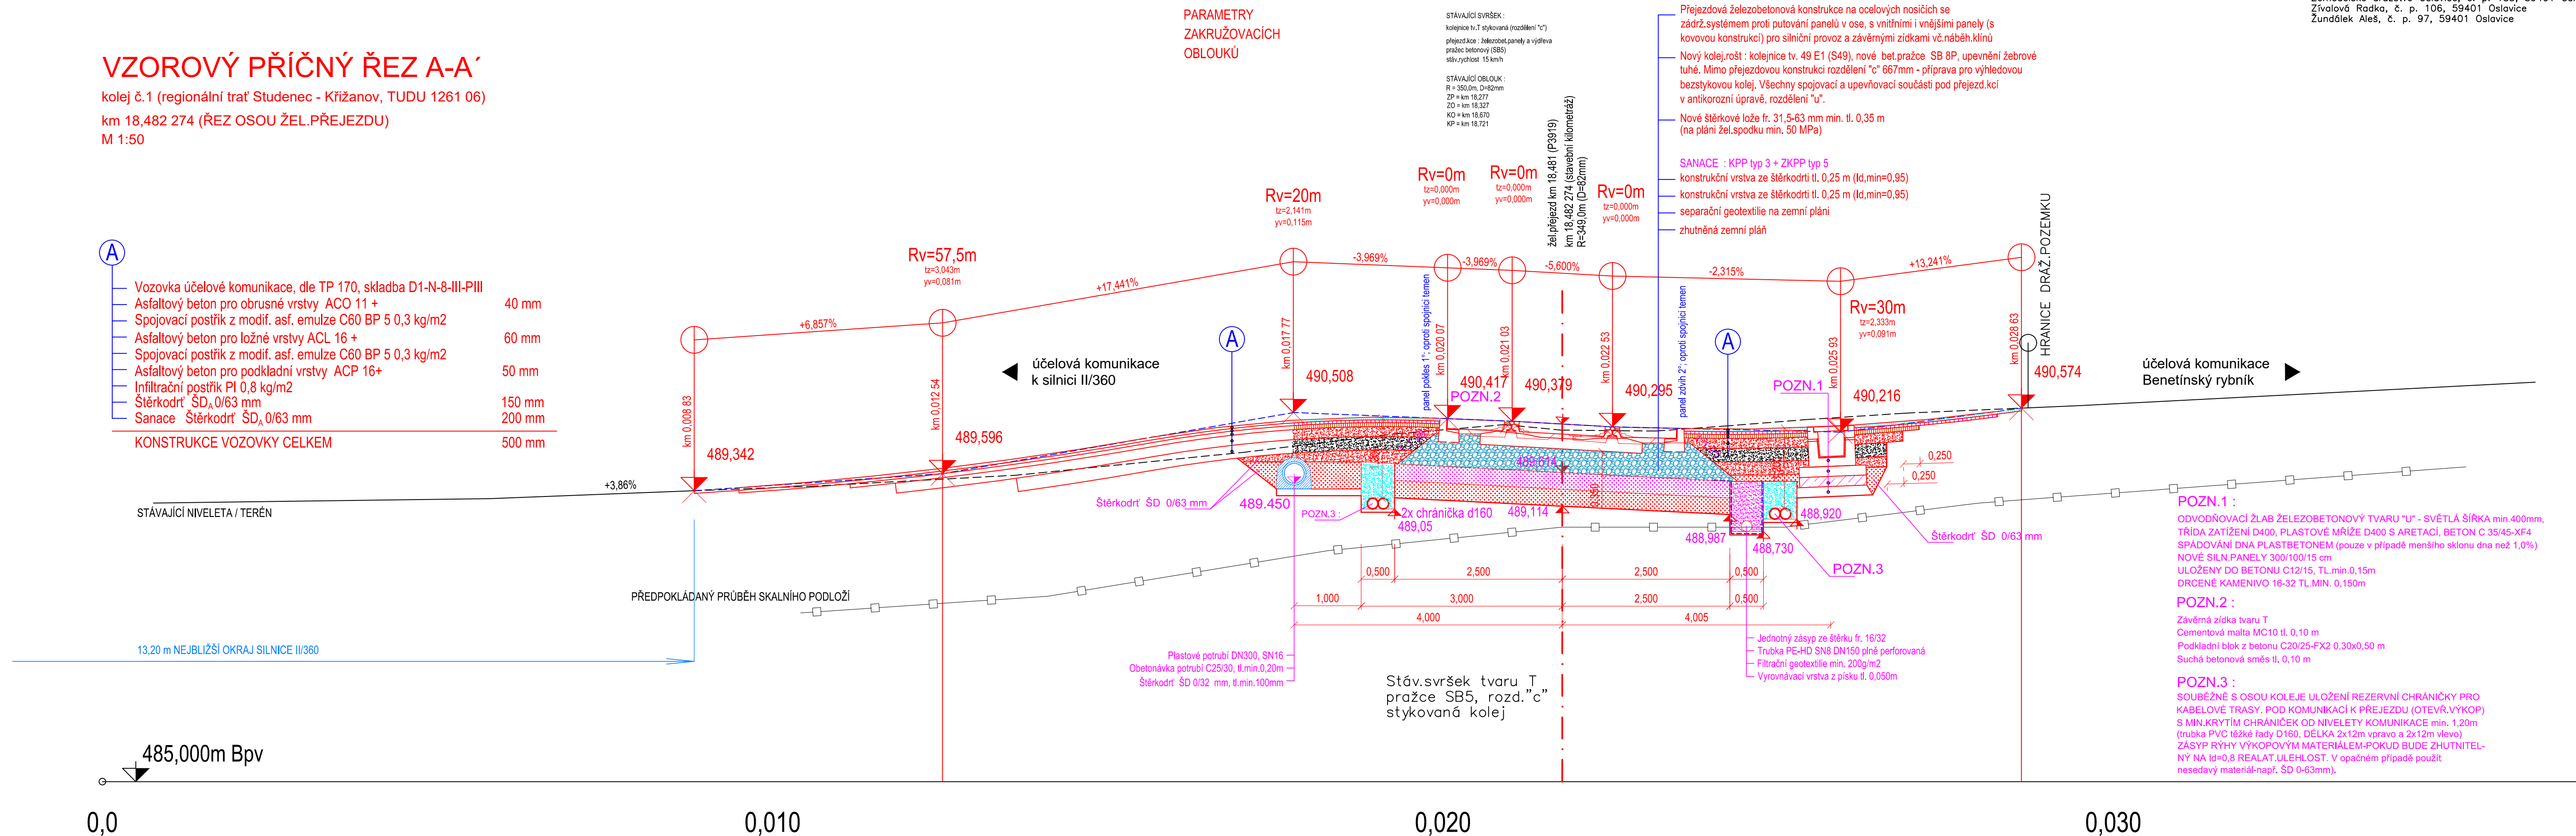

**Orientační schéma:**




**Ministerstvo dopravy**  
**Státní fond dopravní**  
**infrastruktury**

**Razítko oprávněné osoby:**

**Podpis:**

**Datum:**

Revize:	Datum:	Popis:	Kontroloval:
000	15.2.2021	Definitivní odevzdání dokumentace	Radek Kverek, DIS
P001	12.2020	Dokumentace k připomínkám	Radek Kverek, DIS

Stavebník/Investor:	<b>Správa železnic, státní organizace</b>	 <b>SPRÁVA ŽELEZNIC</b>
Adresa:	Dlážděná 1003/7, 110 00 Praha 1	
Zástupce investora:	Stavební správa východ	
Adresa:	Nerudova 773/1, 779 00 Olomouc	

Zhotovitel stavby:	<b>DMC Havlíčkův Brod s.r.o.</b>		
Adresa:	Průmyslová 941, 580 01 Havlíčkův Brod		
Kontakt:	T: + 420 569 400 513 E: blaha@dmchb.cz		
Zhotovitel objektu:	<b>DMC Havlíčkův Brod s.r.o.</b>		
Adresa:	Průmyslová 941, 580 01 Havlíčkův Brod		
Kontakt:	T: + 420 569 400 513 E: blaha@dmchb.cz		
Hlavní projektant (HIP):	Specialista:	Odpovědný projektant:	Zpracovatel:
Ing. Pavel Bláha	[Specialista]	Ing. Pavel Bláha	Ing. Pavel Bláha

Název stavby/akce:	Odstranění TOR na přejezdu P3919 v km 18,481 trati Studenec - Křižanov			Označení (S-kód): S621900230
Název části:	Inženýrské objekty			Označení zhotovitele: č.zak. 20052
Název objektu:	Přejezdy a přechody			Označení části: D.2.1.03 Označení objektu/komplexu: SO 26-13-02
Název přílohy: Název dílčí části přílohy:	Vzorový příčný řez A-A'			Číslo přílohy: 2. 002
Kraj:	Katastrální území:	TUDU:		Paré:
Vysočina	Oslavička, Oslavice, Velké Meziříčí	1261 06		
Stupeň dokumentace:	Datum zpracování:	Formáty:	Měřítka:	
DSP	12.2020	5 x A4	1:50	
S-kód:	Stupeň dokumentace: Část:	Objekt:	Podobjekt:	Příloha: Revize:
6 5 2 1 9 0 0 2 3 0	- D S P X -	D 2 1 0 3	- S O 2 6 1 3 0 2	- X X - 2 - 0 0 2 - 0 0 0
[Prostor pro další informace]				