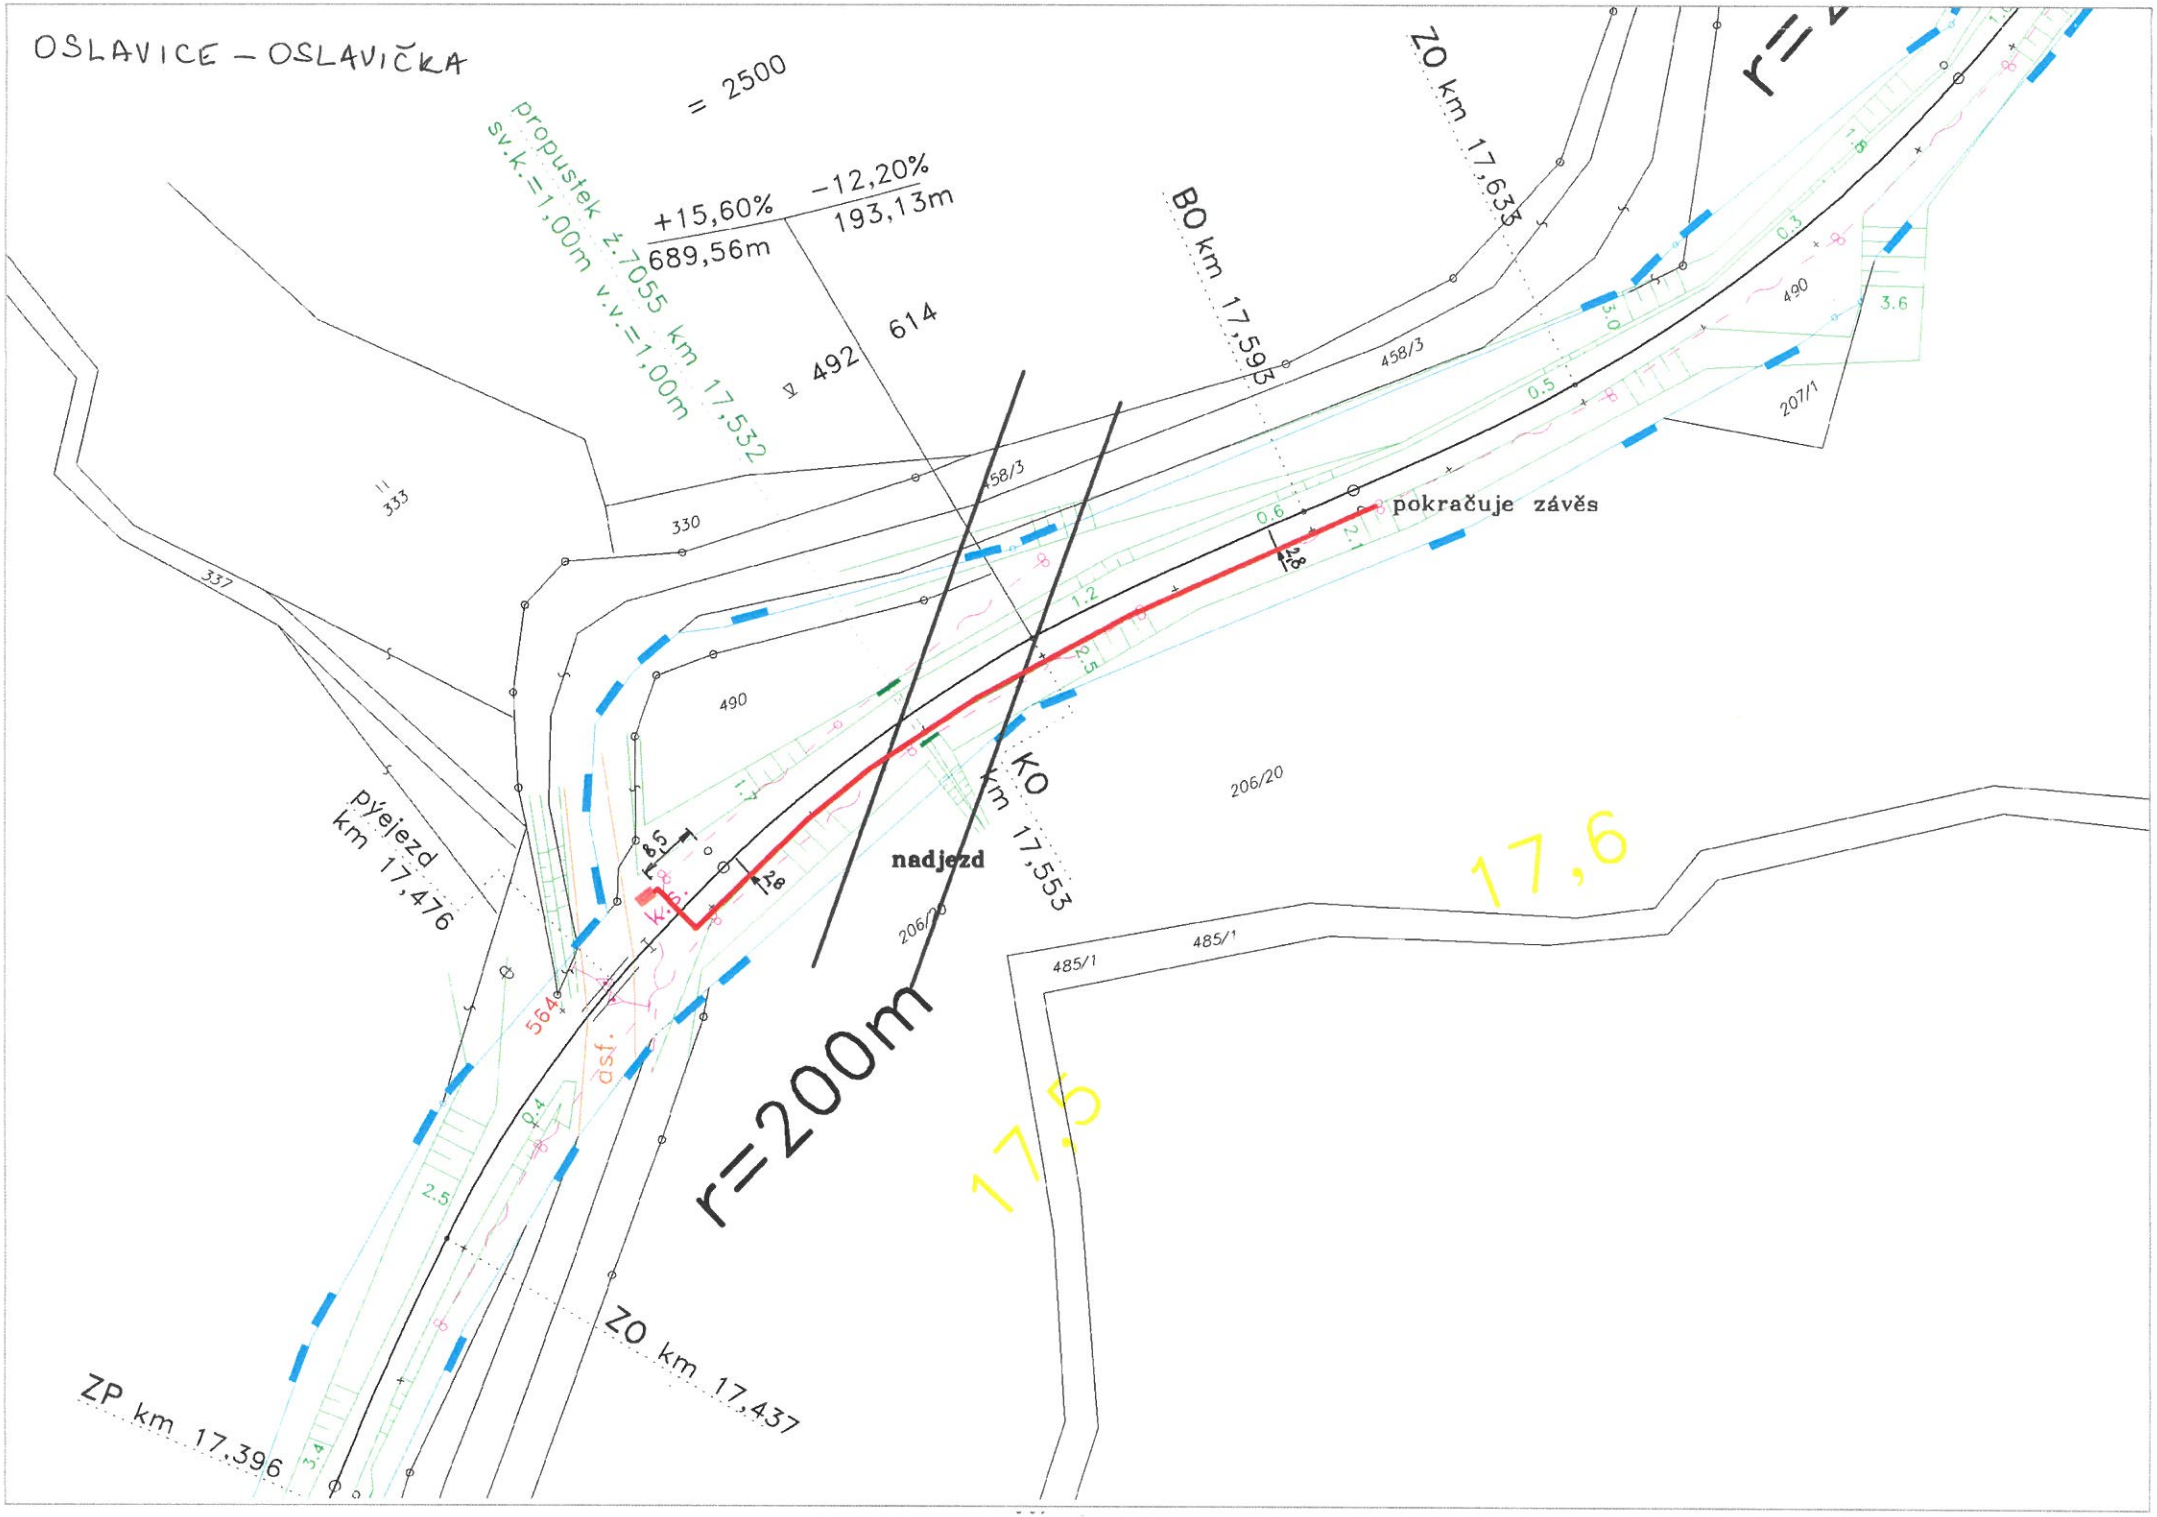
OSLAVICE – OSLAVIČKA
= 2500
propustek ž.7055 km 17,532
sv.k.=1,00m v.v.=1,00m
+15,60%
689,56m
−12,20%
193,13m
614
492
BO km 17,593
ZO km 17,633
r=
458/3
333
330
337
490
0.6
pokračuje závěs
206/20
nadjezd
KO km 17,553
pýejezd
km 17,476
564
asf.
r=200m
17,5
17,6
485/1
485/1
ZO km 17,437
ZP km 17,396
207/1
3.6
0.3
0.5
2.1
1.2
2.5
1.7
0.4
3.4