


Koord.vytyč.situace od km 18,450 - do km 18,530 M 1:200

Odstranění TOR na přejezdu P3919 v km 18,481 trati Studenec - Křižanov

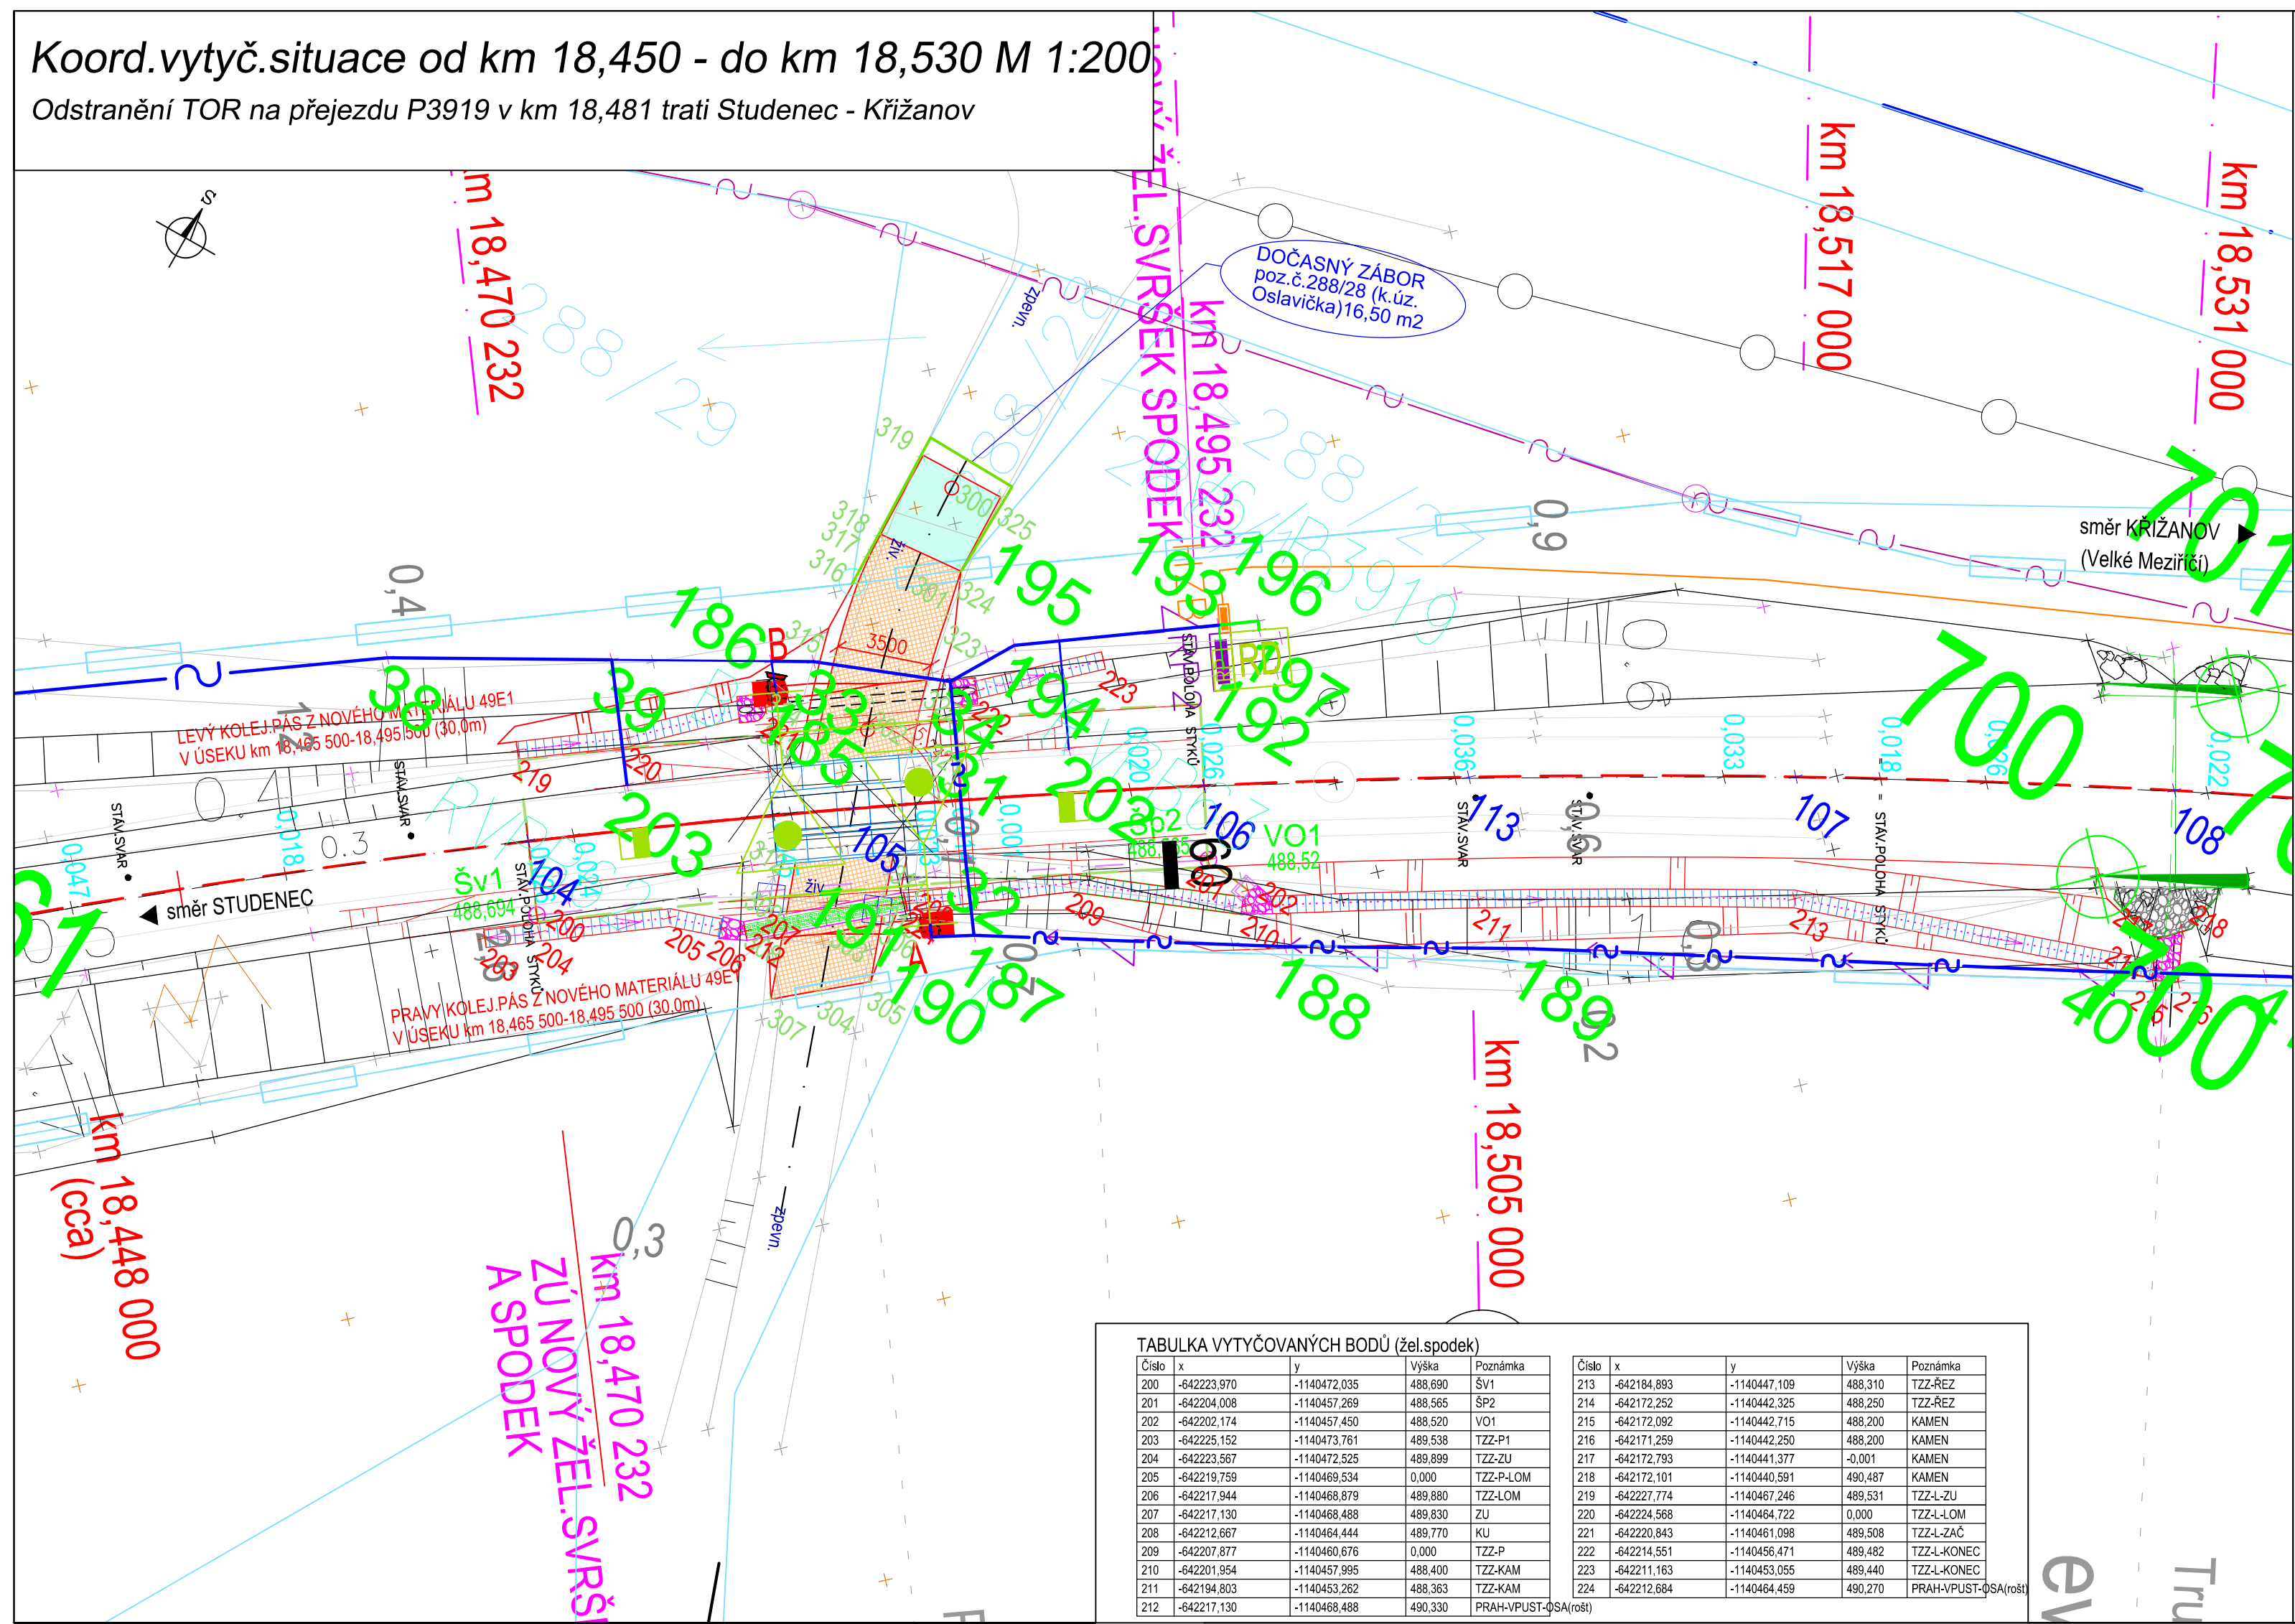

Ministerstvo dopravy  
Státní fond dopravní  
infrastruktury

Orientační schéma:

Razítko oprávněné osoby:

Podpis:

Datum:

Revize:	Datum:	Popis:	Kontroloval:
000	15. 2. 2021	Definitivní odevzdání dokumentace	Radek Kverek, DiS
P001	12. 2020	Dokumentace k připomínkám	Radek Kverek, DiS

Stavebník/Investor:

Adresa:

**Správa železnic, státní organizace**  
Dlážděná 1003/7, 110 00 Praha 1

Zástupce investora:

Adresa:

Stavební správa východ  
Nerudova 773/1, 779 00 Olomouc

Zhotovitel stavby:

Adresa:

Kontakt:

**DMC Havlíčkův Brod s.r.o.**  
Průmyslová 941, 580 01 Havlíčkův Brod  
T: + 420 569 400 513  
E: blaha@dmchb.cz

Zhotovitel objektu:

Adresa:

Kontakt:

**DMC Havlíčkův Brod s.r.o.**  
Průmyslová 941, 580 01 Havlíčkův Brod  
T: + 420 569 400 513  
E: blaha@dmchb.cz

Hlavní projektant (HIP):

Ing. Pavel Bláha

Specialista:

[Specialista]

Odpovědný projektant:

Ing. Pavel Bláha

Zpracovatel:

Ing. Pavel Bláha

Název stavby/akce:

Název části:

Název objektu:

**Odstranění TOR na přejezdu P3919  
v km 18,481 trati Studenec - Křižanov**

Geodetická část

-

Název přílohy:

Název dílčí části přílohy:

Kraj:

Vysočina

Koordinační vytyčovací situace  
od km 18,450 - do km 18,530

Katastrální území:  
Oslavička, Oslavice, Velké Meziříčí

TUDU:  
1261 06

Označení (S-kód):

Označení zhotovitele:

č.zak. 20052

Označení části:

Označení objektu/komplexu:

Číslo přílohy:

Paré:

- 008

-

Stupeň dokumentace:

Datum zpracování:

Formáty:

Měřítko:

DSP

12. 2020

6 x A4

1:200

S-kód:

Stupeň dokumentace:

Část:

Objekt:

Podobjekt:

Příloha:

Revize:

6 S 2 I 9 0 0 2 3 0 - D S P X - N 2 4 X X - X X X X X X X X X X X X - - 0 0 8 - 0 0 0

[Prostor pro další informace]