


Projekt osy koleje č. 1 na TÚ1261 Studenec - Křižanov, km 0,144 - 33,305 a TÚ1262 Oslavice - Velké Meziříčí staré nádraží, km 20,081 - 22,397

TÚ1261 Studenec - Křižanov a TÚ1262 Oslavice - Velké Meziříčí staré nádraží

Podélný profil km 19,00 - km 20,300

M 1:2000/200

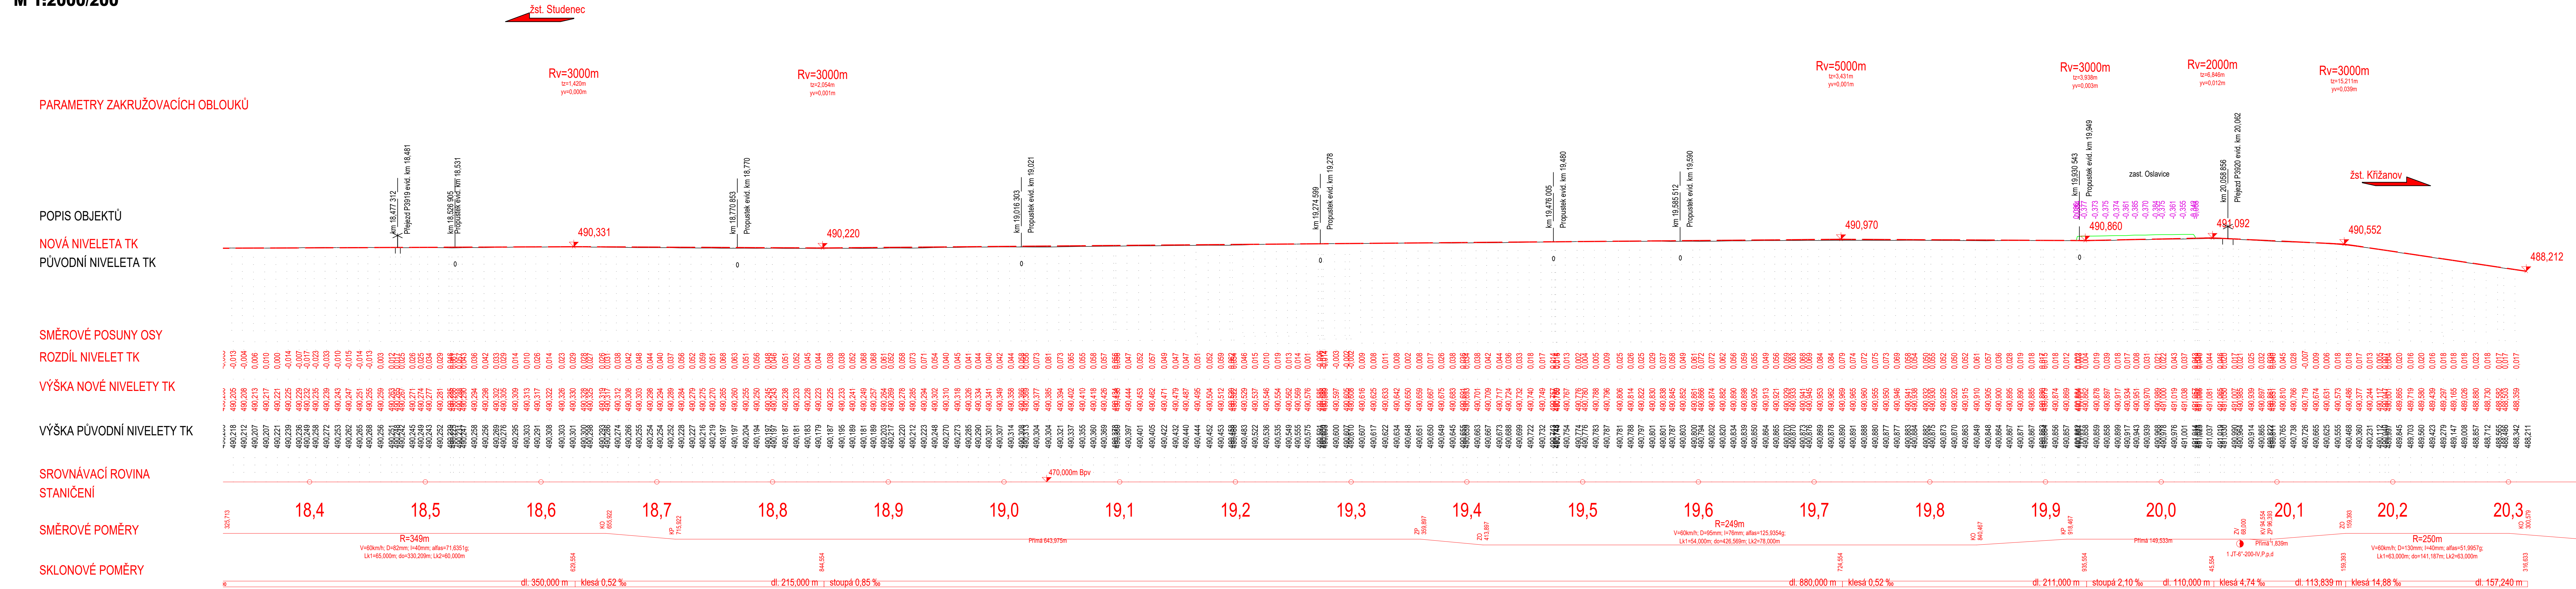

Výškový systém Bpv.
Souřadnicový systém S-JTSK.

			ČÍSLO SOUPRAVY:
REVIZE Č.	DATUM	ZMĚNA	

GeoTEL Rail s.r.o.
Radniční 165/54,
715 06 Ostrava – Michálkovice

tel.: +420 728 453 914
email: konecny@geotel.cz
http://www.geotel.cz

INVESTOR: SŽDC, s.o., Dílžďná 1003/7, 110 00 Praha 1 Správa železniční geodézie Olomouc, Nerudova 1, 772 58 Olomouc			
ODPOVĚDNÝ PROJ. ZAKÁZKY Ing. Lukáš Mazel	ODPOVĚDNÝ PROJEKTANT Ing. Lukáš Mazel	NAVRHL. VYPRACOVAL Ing. Lukáš Mazel	KONTROLOVAL Ing. Lukáš Mazel
KRAJ: Vysočina		POVĚŘENÝ MŮ: -	
Projekt osy koleje č. 1 na TÚ1261 Studenec - Křižanov, km 0,144 - 33,305 a TÚ1262 Oslavice - Velké Meziříčí staré nádraží, km 20,081 - 22,397		STUPĚŇ: Technický projekt	
		ZAK. ČÍSLO	ARCH. ČÍSLO
		MĚŘÍTKO 1:2000/200	POČET FORMÁTŮ 7x44
		DATUM:	08/2018
Podélný profil km 19,000 - km 20,300		ČÁST DOKUM.	PŘÍLOHA 03.12