

Dílčí koordin.situace M1:250



směr Třebíč

č.poz.288/28

km 18,470 232

HRANICE DRÁŽNÍHO POZEMKU

LEVÝ KOLEJ.PÁS Z NOVÉHO MATERIÁLU 49E1
V ÚSEKU km 18,465 500-18,495 500 (30,0m)

0,4

0,3

0,5

0,6

0,7

0,8

0,9








































































































































































































































SO 26-10-02 Železniční svršek

- STÁVAJÍCÍ OSA KOLEJE (ZAMĚŘENO)
- SMĚROVÁ A VÝŠKOVÁ ÚPRAVA
- NAVRŽENÁ OSA KOLEJE (NOVÝ SVRŠEK)

SO 26-10-02 Železniční svršek


- NAVRŽENÁ SANACE ŽELEZIČ.SPODKU
- DRENÁŽNÍ POTRUBÍ DN 150 (VČETNĚ DREN.ŠACHTY PLASTOVÉ, DN 400mm), POD ÚČELOVOU KOMUNIKACÍ OBETONOVÁNO
- SVODNÉ PLASTOVÉ POTRUBÍ DN 200, SN4 ZAÚSTĚNO NA VO1

SO 26-13-02 Železniční přejezd km 18,481

- NOVÁ ROZEBÍRATELNÁ ŽELEZOBETONOVÁ PŘEJEZDOVÁ KONSTRUKCE NA OCELOVÝCH NOSIČÍCH, SE ZÁDRŽNÝM SYSTÉMEM PROTI PUTOVÁNÍ PANELŮ, S KRÁTKÝMI VNĚJŠÍMI DESKAMI A ZÁVĚR.ZÍDKOU, VČ.NÁBĚHOVÝCH KLÍNŮ
- DOPLNĚNÍ NOVÉ OBRUSNÉ A LOŽNÉ ŽIVIČNÉ VRSTVY NA STÁVAJÍCÍ POVRCH ÚČELOVÉ KOMUNIKACE (VIZ VZOR.ŘEZ)
- KOMPLETNĚ NOVÁ KONSTRUKCE VOZOVKY ÚČELOVÉ KOMUNIKACE (VIZ VZOR.ŘEZ)

DOTČENÝ PŘEJEZD
km 18,481 (P3919)



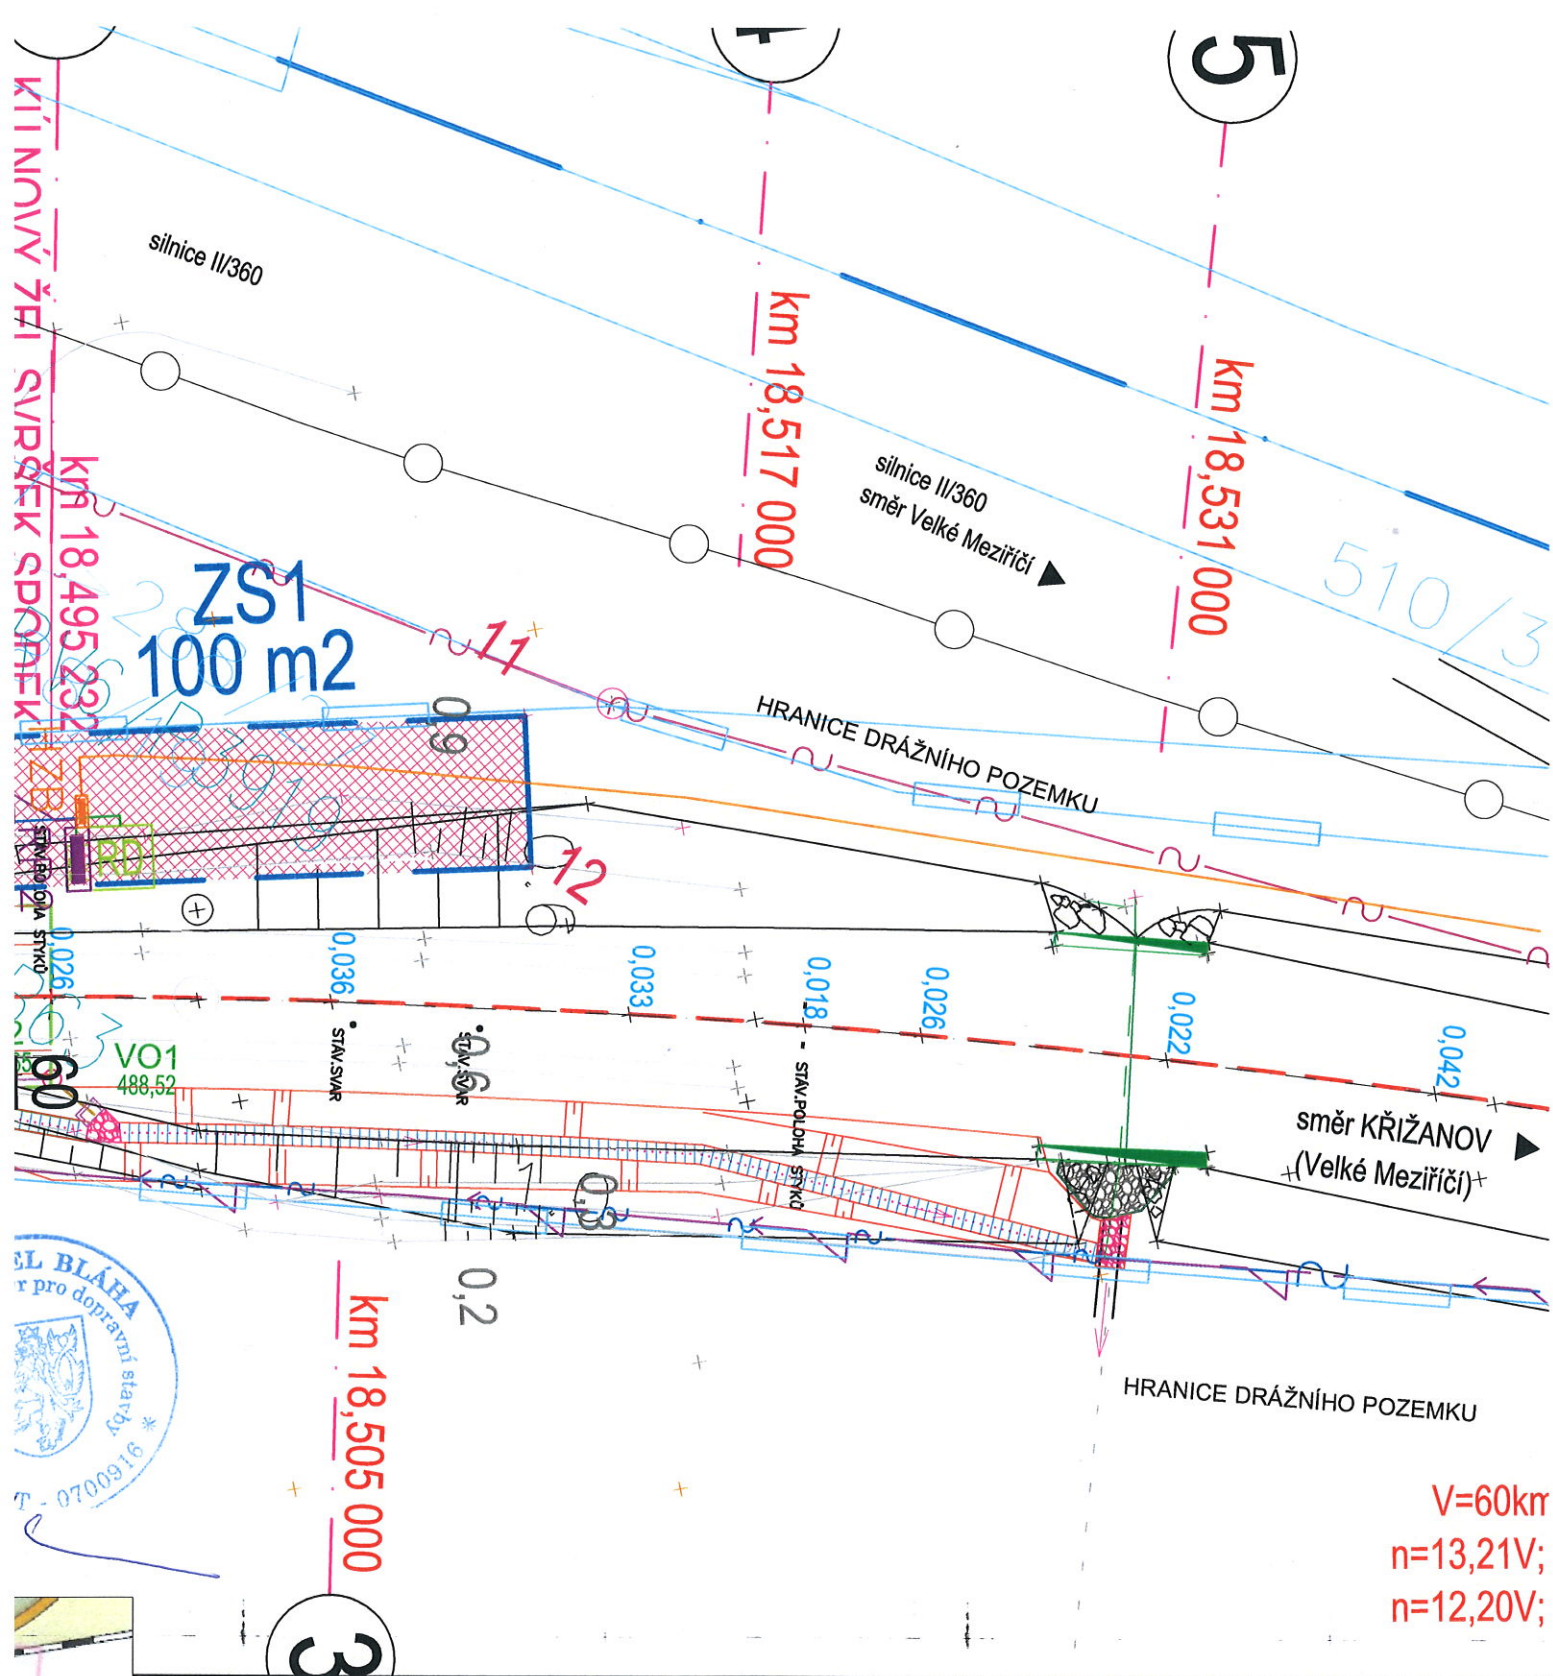

Ve smyslu ust. § 184a odst. 2 zákona č. 183/2006 Sb., o územním plánování a stavebním řádu, ve znění pozdějších předpisů, vlastník pozemku 288/28 (katastr.území Oslavička, 708011) OBEC OSLAVIČKA, č.p.39, 675 05 Oslavička vydává souhlas vlastníka s navrhovanými stavebními záměry :

"Odstranění TOR na přejezdu P3919 v km 18,481 trati Studenec – Křižanov"

SOUHLAŠÍME S PŘEDLOŽENOU PROJ. DOKUMENTACÍ

V Oslavičce : 4.3.2021

Jméno a příjmení, podpis, razítko :

Ing. Markéta Šulová, Ph.D.
starostka

Šulová

