

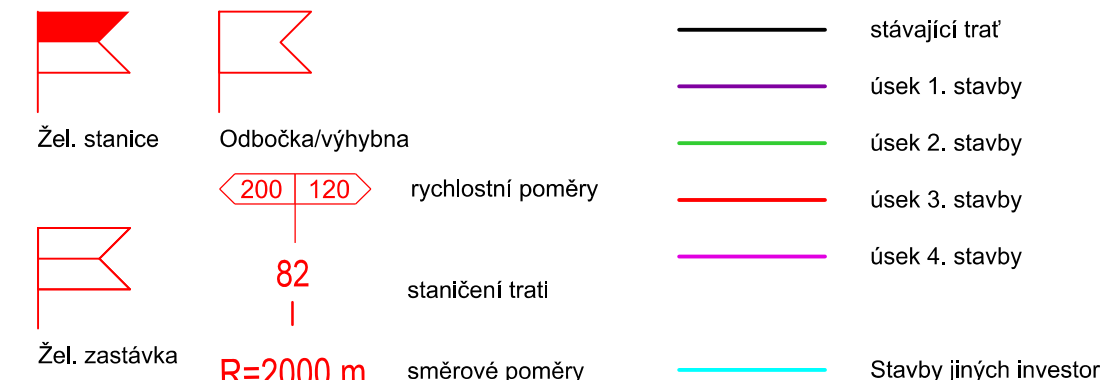


LEGENDA

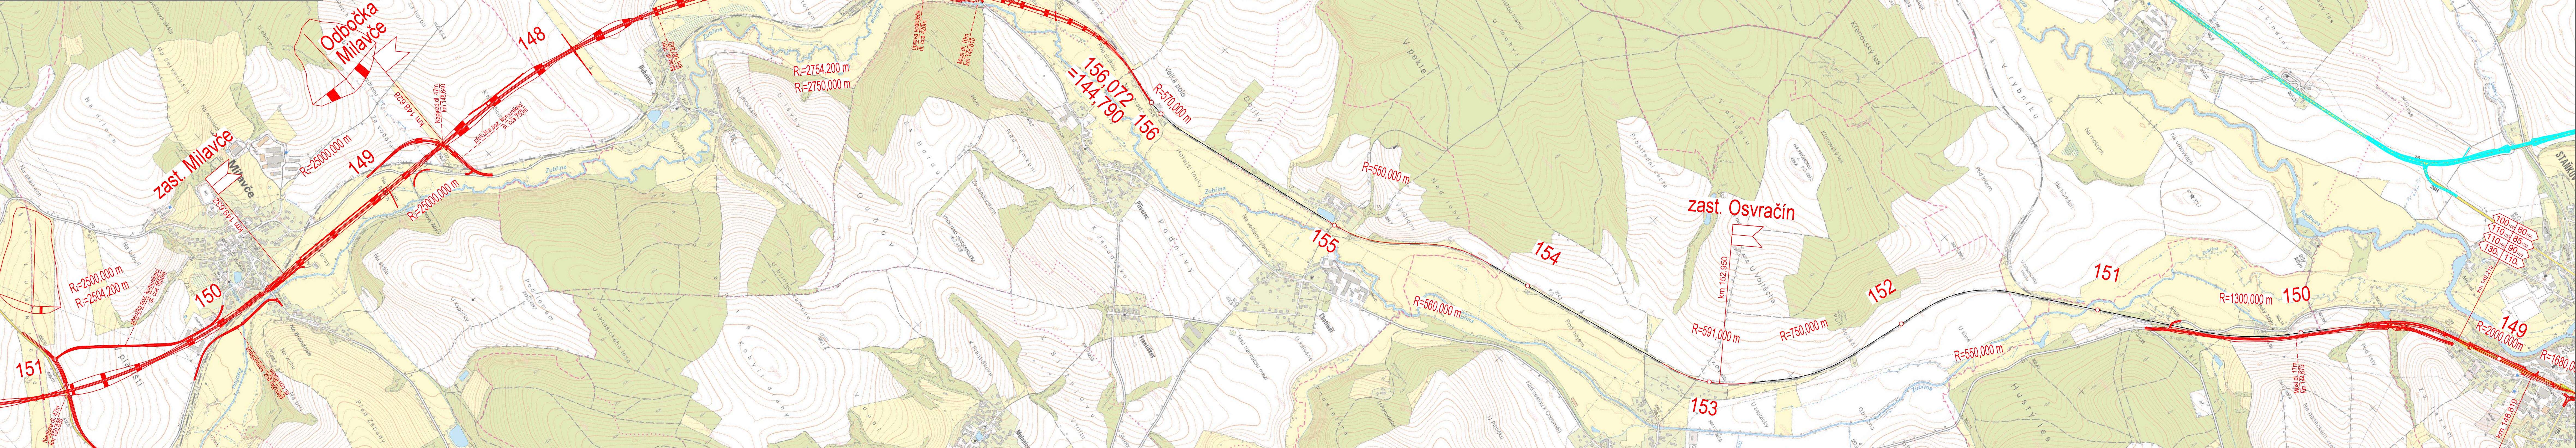

Označení traťových úseků

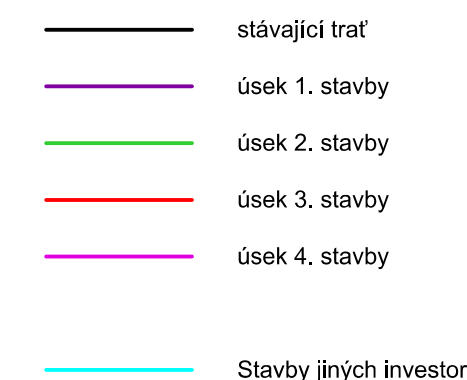

Číslo změny:	Obsah změny:	Datum změny:
01	-	-
02	-	-
03	-	-

Investor:	Objednatel:
Správa železniční dopravní cesty, s.o. Dlažďová 1003/7 110 00 Praha 1	Správa železniční dopravní cesty, s.o. Stavební správa západ Sokolovská 278/1955 190 00 Praha 9

Zpracovatel:	Hlavní inženýr projektu:
SUDOP PRAHA a.s. Olšanská 1a, 130 80 Praha 3 tel.: +420 267 094 111 e-mail: praha@sudop.cz	ING. MATĚJ MAREŠ
Garant profese:	-

Středisko:			
KONCEPCE DOPRAVY			
Vedoucí střediska:	Odpovědný projektant SO, IO, PS:	Vypracoval:	Kontroloval:
ING. ANDREA PLÍŠKOVÁ	ING. MATĚJ MAREŠ	ING. MATĚJ MAREŠ	ING. MARTIN VACHTL

Název akce:	Číslo smlouvy:
Modernizace trati Plzeň - Domažlice - st. hranice SRN, 3. stavba Stod (mimo) - Domažlice (včetně)	18-243.201
Část:	Projektový stupeň:
D. Situace	ZP
D.2 Situace traťových úseků	Datum:
Název přílohy:	04/2020
Celková situace, 2. část	Číslo části:
	D
Měřítko:	Počet formátů:
1:10 000	7 x A4
Číslo přílohy:	D.2.2