



SITUACE STAVBY

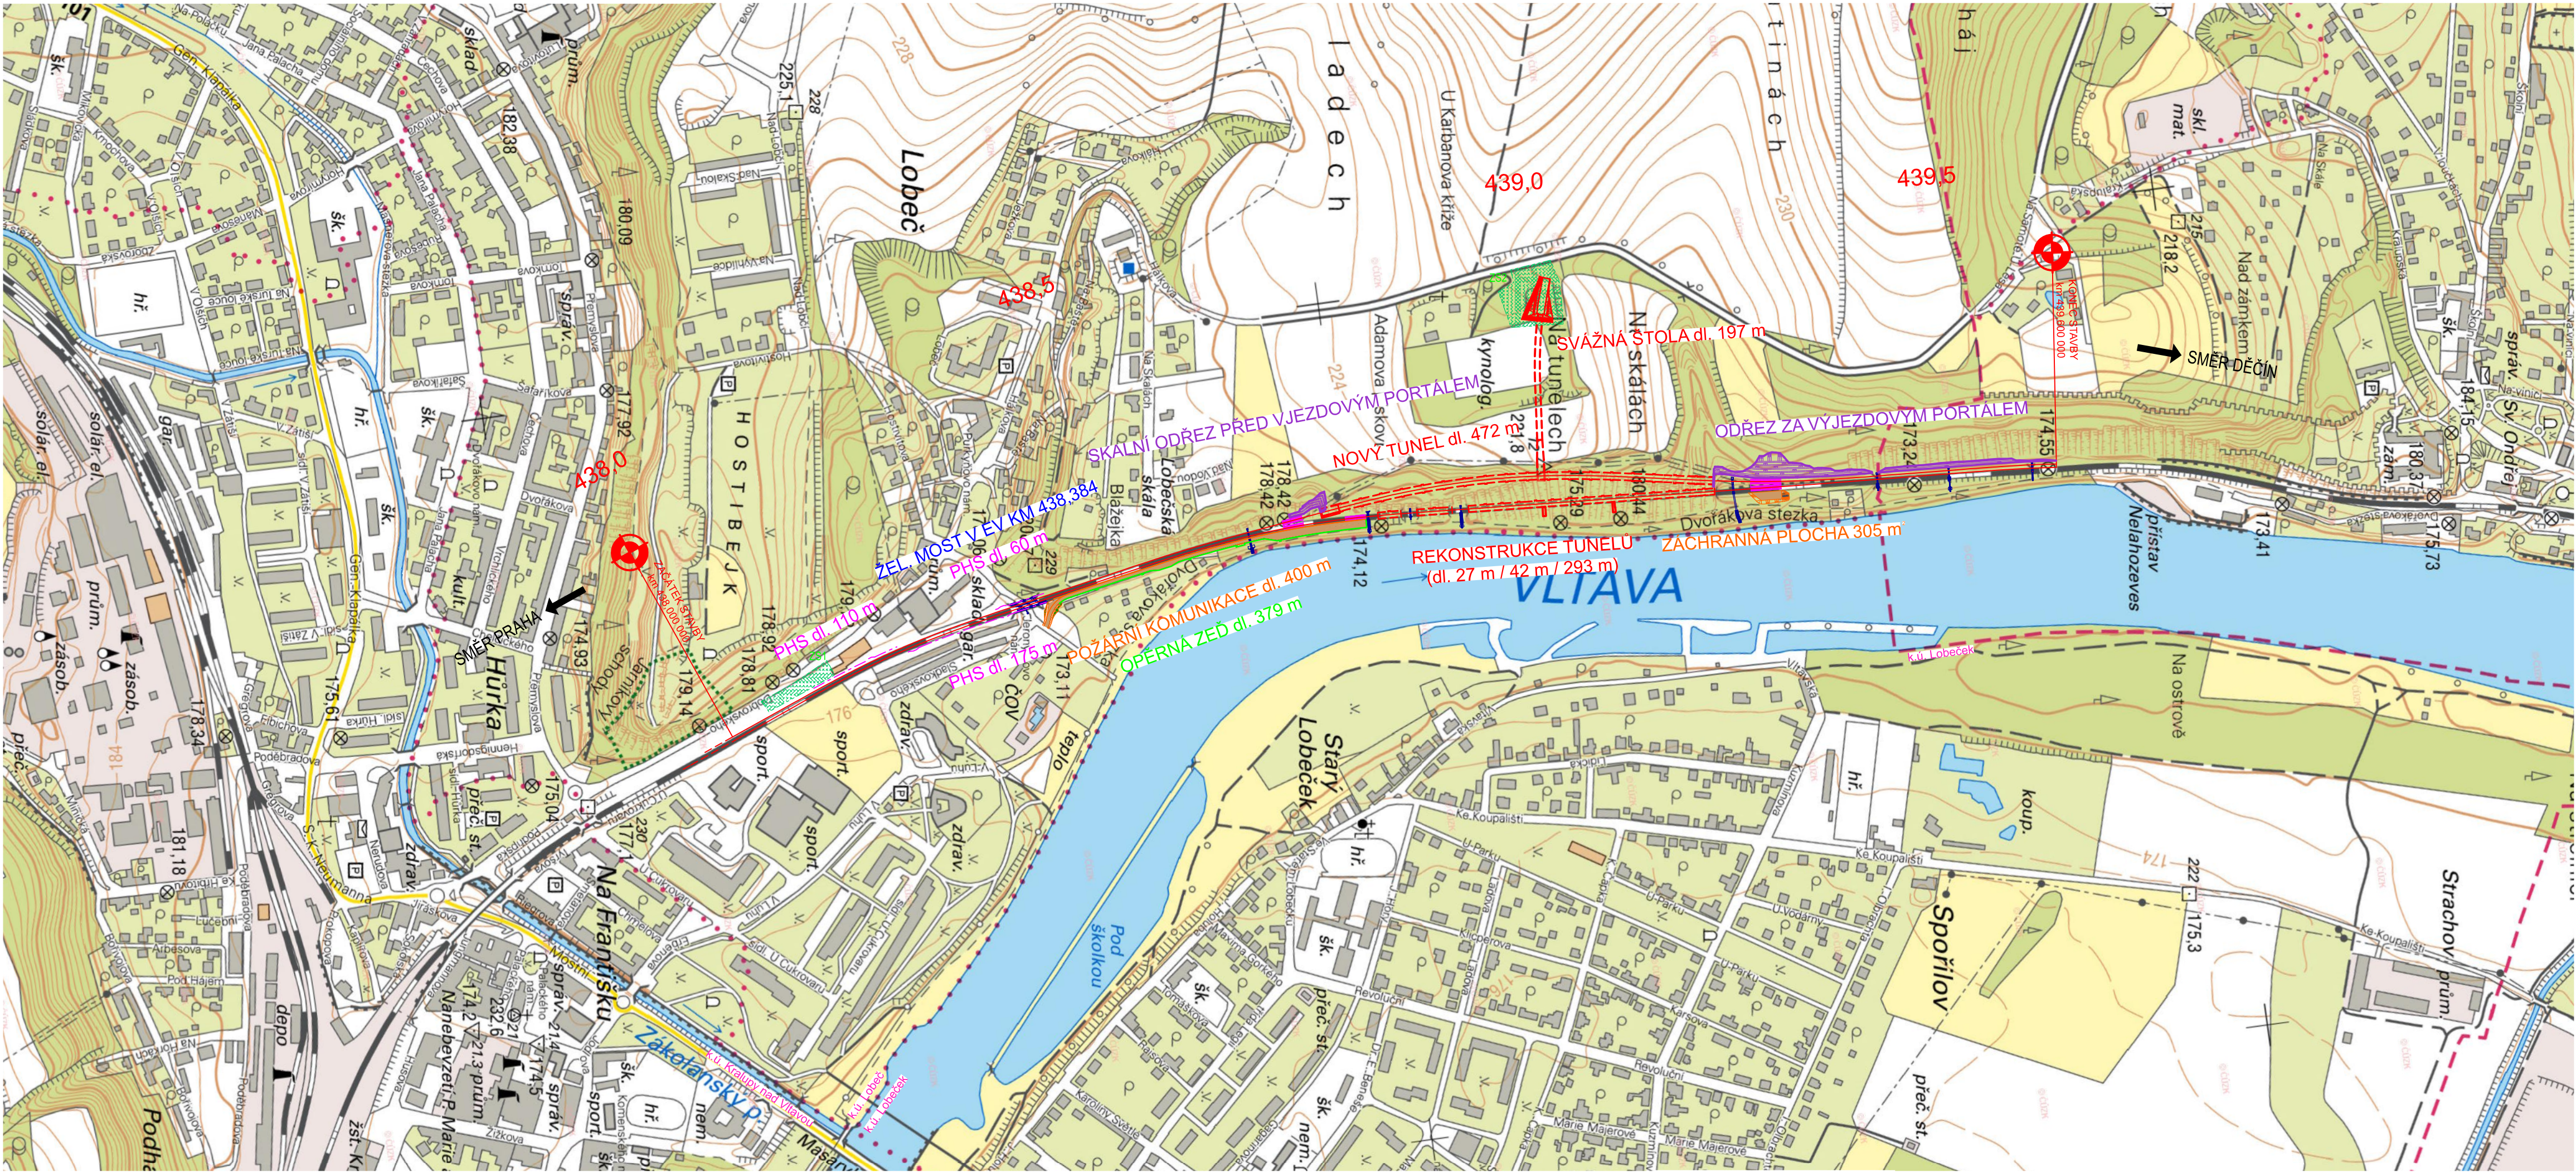


UMÍSTĚNÍ STAVBY

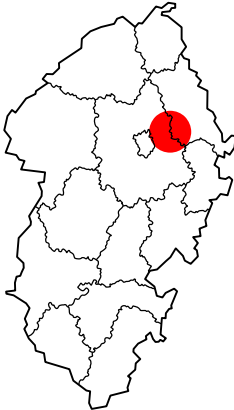

LEGENDA

- | | |
|-----------------------------|--------------------------------|
| TRAŤOVÉ KOLEJE | OPERNÉ ZDÍ |
| ŽELEZNIČNÍ STANICE | SKALNÍ / ZEMNÍ ODŘEZY A ŽÁŘEZY |
| ŽELEZNIČNÍ PŘEJEZDY | POZEMNÍ KOMUNIKACE |
| ŽELEZNIČNÍ MOSTY, PROPUSTKY | PROTIHLUKOVÉ STĚNY (PHS) |
| TUNELY / SVÁŽNÁ ŠTOLA | ZAŘÍZENÍ STAVENIŠTĚ |

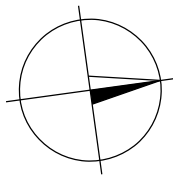

Příloha E