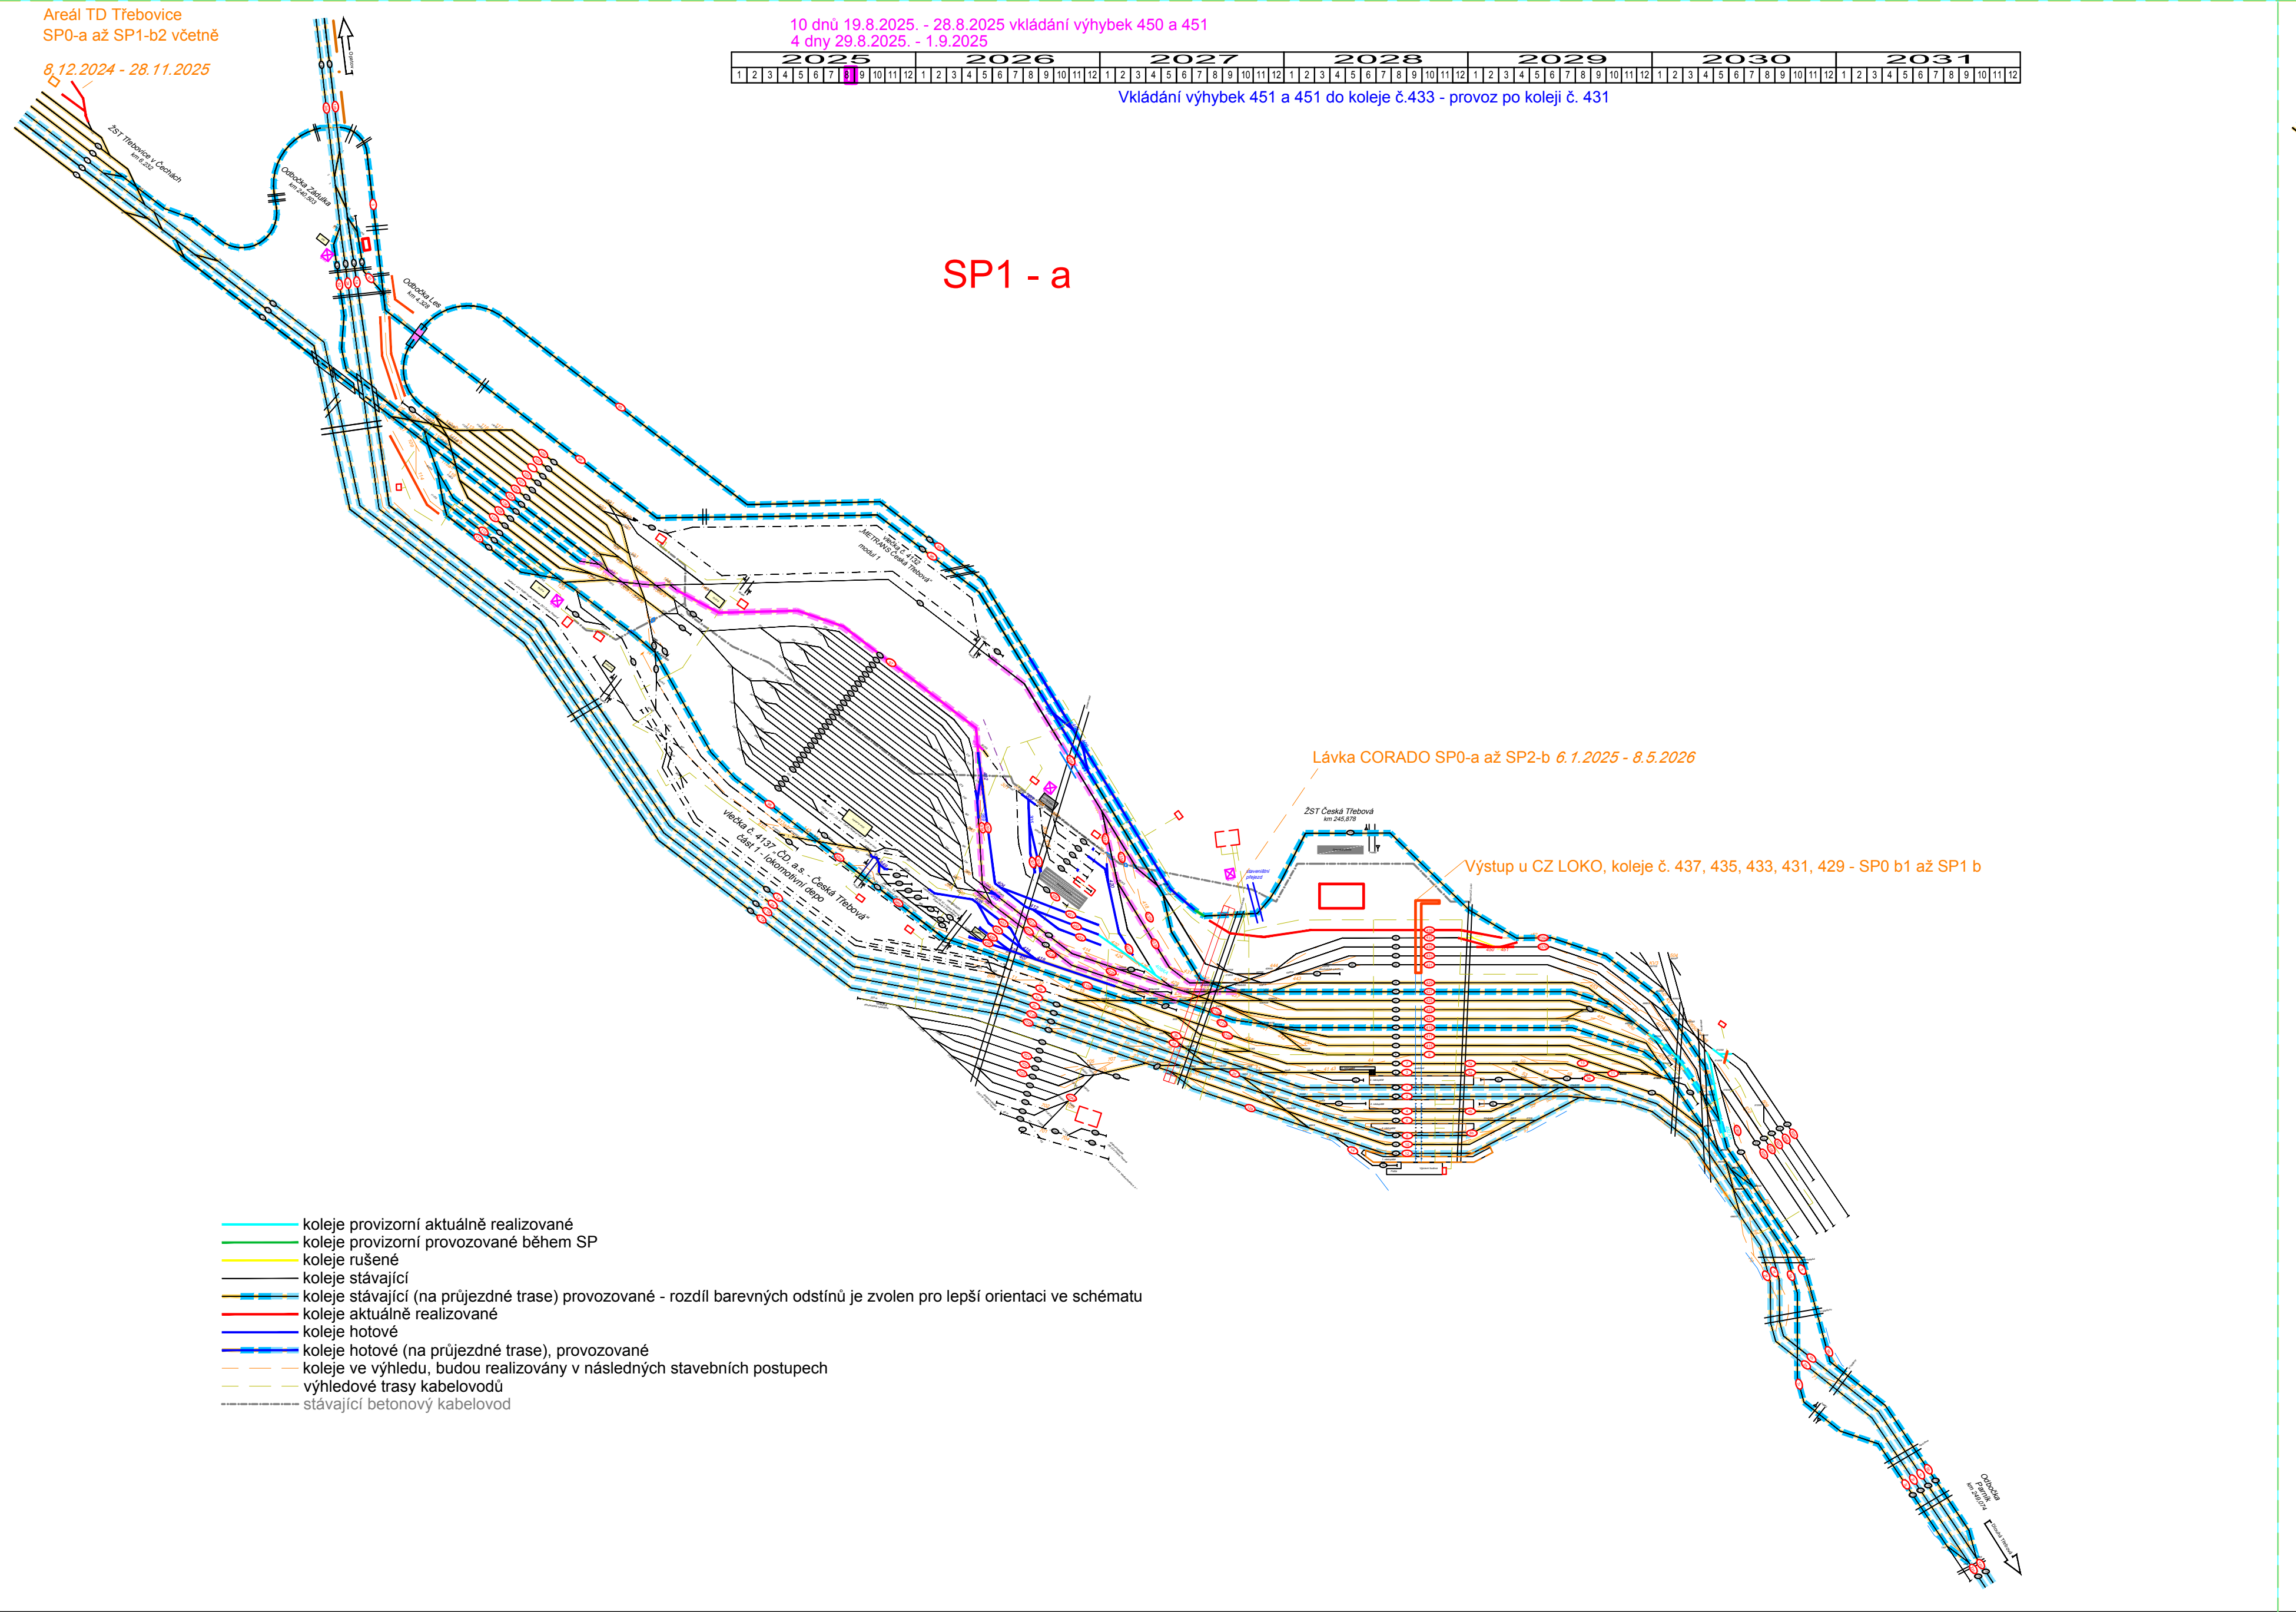
Areál TD Třebovice
SP0-a až SP1-b2 včetně
8.12.2024 - 28.11.2025
10 dnů 19.8.2025. - 28.8.2025 vkládání výhybek 450 a 451
4 dny 29.8.2025. - 1.9.2025
2025
2026
2027
2028
2029
2030
2031
Vkládání výhybek 451 a 451 do koleje č.433 - provoz po koleji č. 431
SP1 - a
ŽST Třebovice v Čechách
Odbočka Zádulka
Odbočka Les
Lávka CORADO SP0-a až SP2-b 6.1.2025 - 8.5.2026
ŽST Česká Třebová
km 245,878
Výstup u CZ LOKO, koleje č. 437, 435, 433, 431, 429 - SP0 b1 až SP1 b
vlečka č. 4137 „ČD, a.s. - Česká Třebová" část 1 - lokomotivní depo
Odbočka Parník
km 249,074
Dlouhá Třebová
koleje provizorní aktuálně realizované
koleje provizorní provozované během SP
koleje rušené
koleje stávající
koleje stávající (na průjezdné trase) provozované - rozdíl barevných odstínů je zvolen pro lepší orientaci ve schématu
koleje aktuálně realizované
koleje hotové
koleje hotové (na průjezdné trase), provozované
koleje ve výhledu, budou realizovány v následných stavebních postupech
výhledové trasy kabelovodů
stávající betonový kabelovod

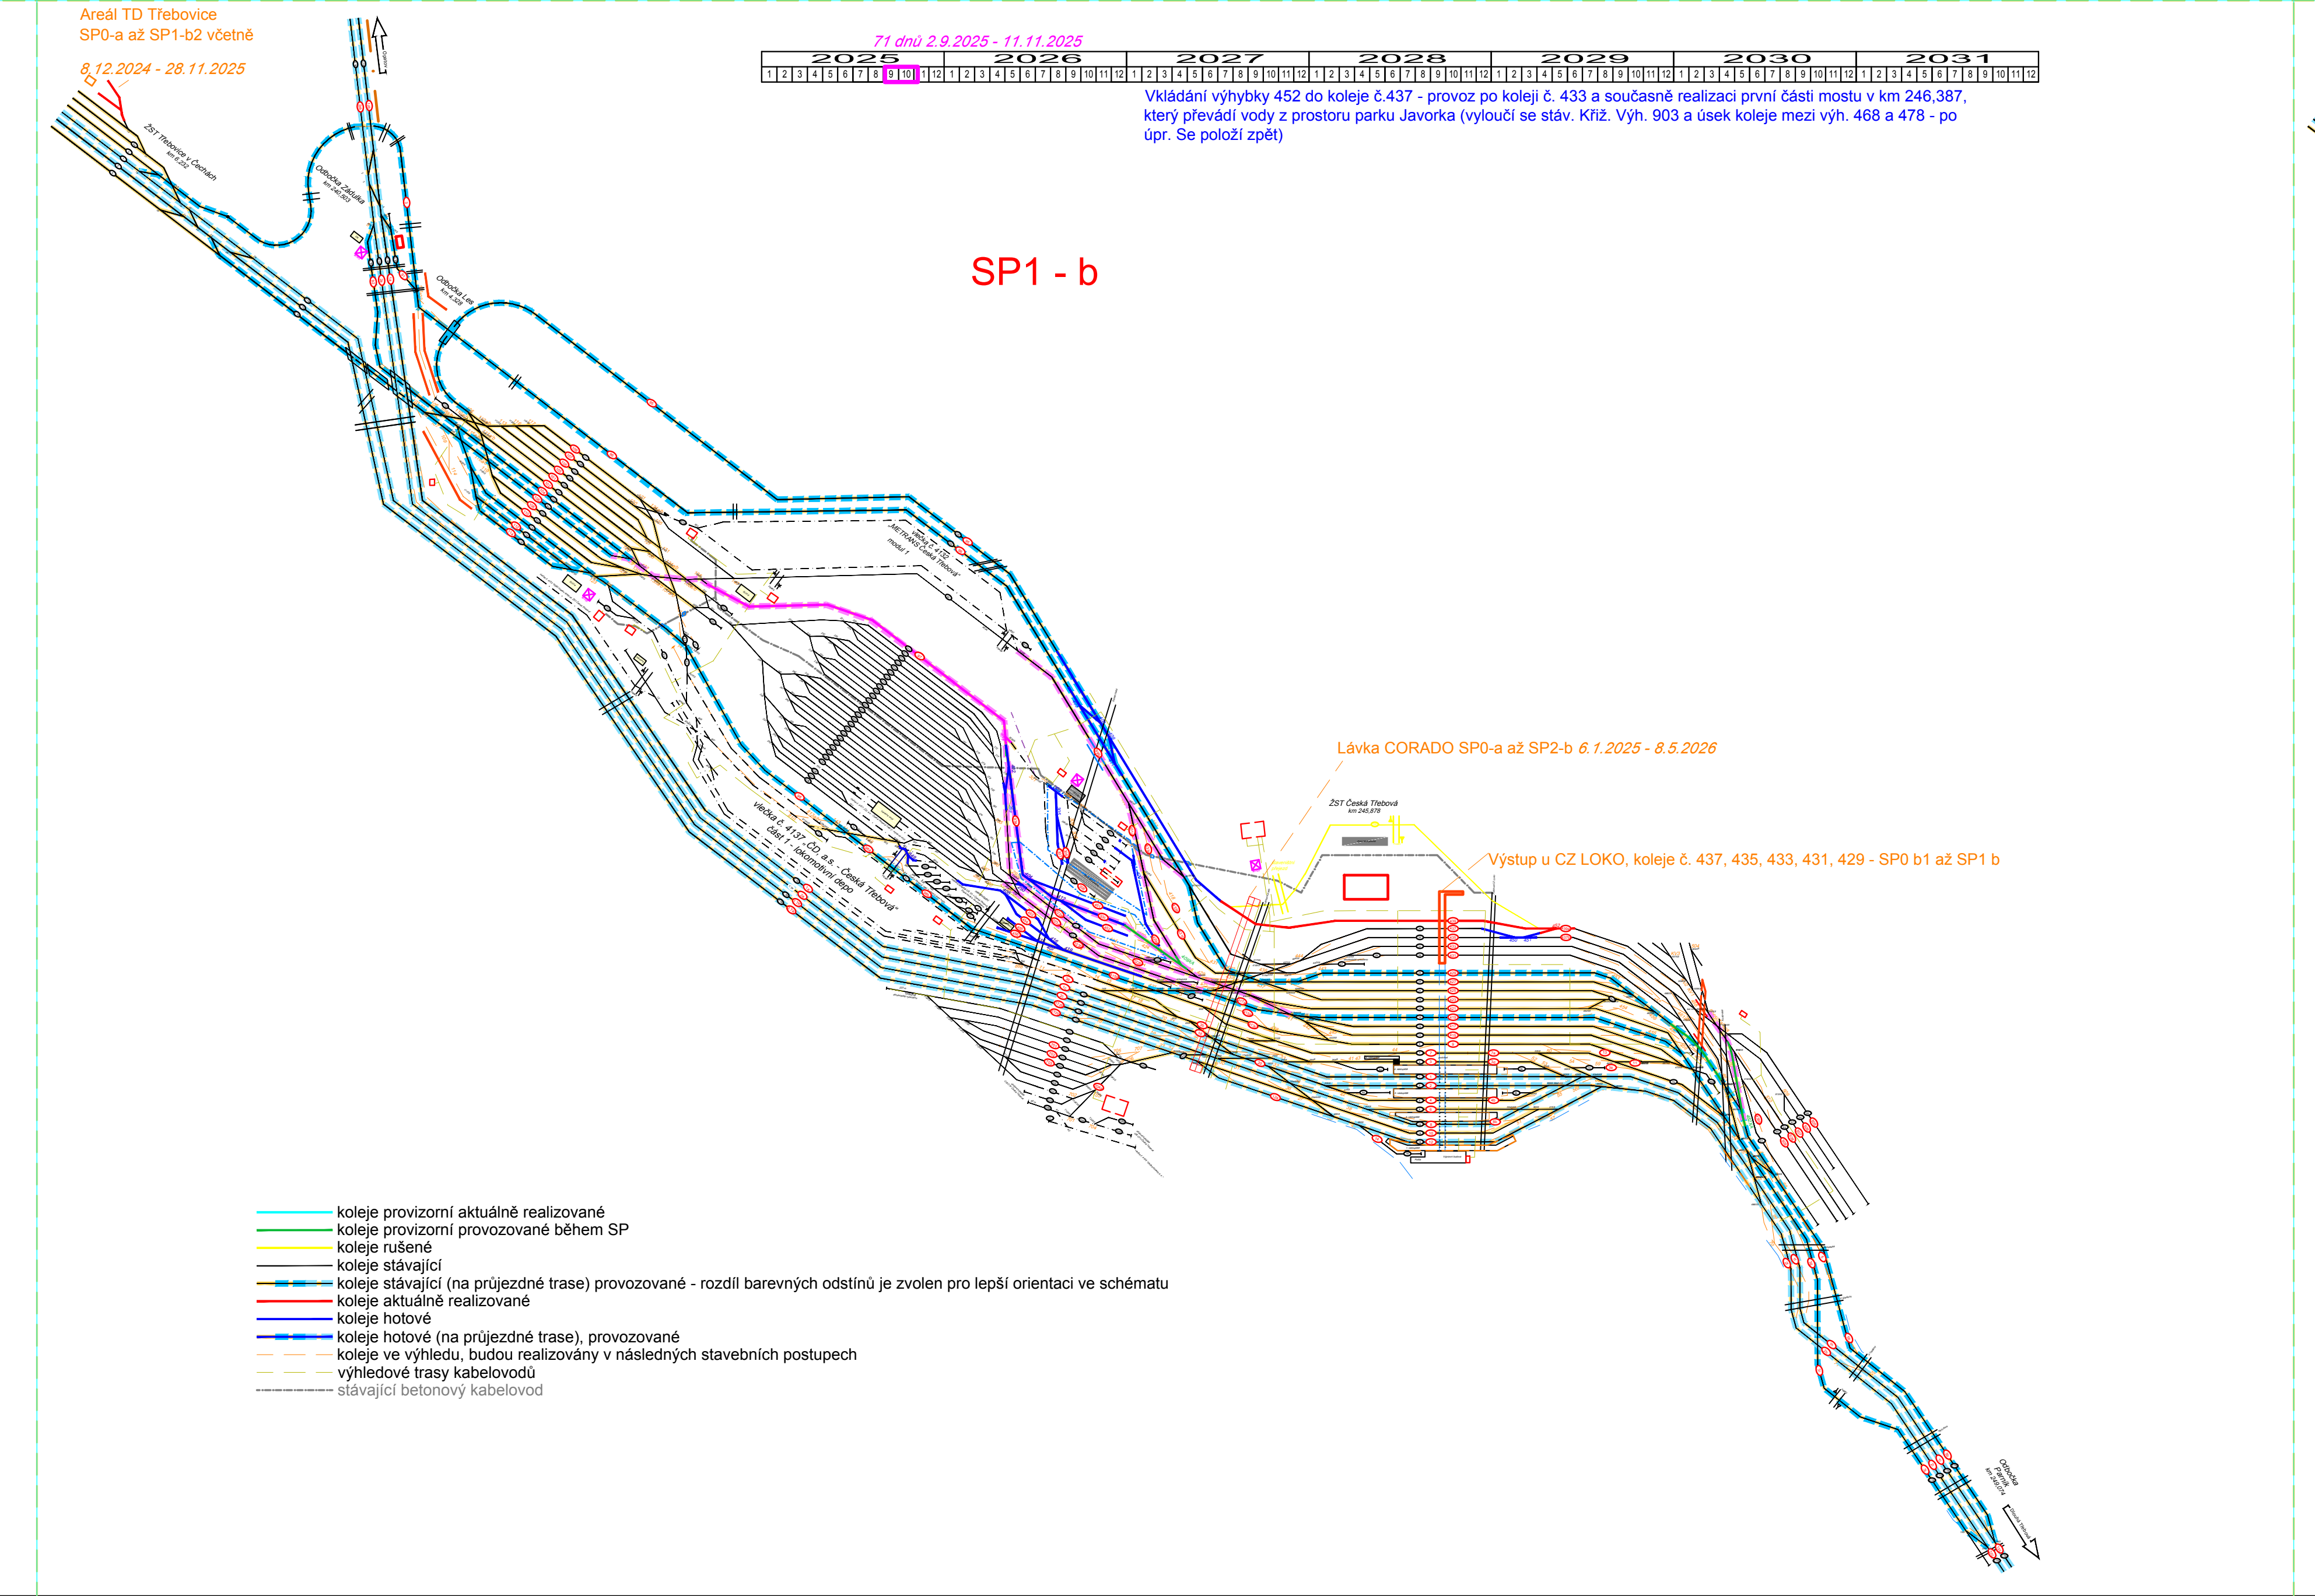
Areál TD Třebovice
SP0-a až SP1-b2 včetně
8.12.2024 - 28.11.2025
71 dnů 2.9.2025 - 11.11.2025
2025
2026
2027
2028
2029
2030
2031
Vkládání výhybky 452 do koleje č.437 - provoz po koleji č. 433 a současně realizaci první části mostu v km 246,387, který převádí vody z prostoru parku Javorka (vyloučí se stáv. Kříž. Výh. 903 a úsek koleje mezi výh. 468 a 478 - po úpr. Se položí zpět)
SP1 - b
Lávka CORADO SP0-a až SP2-b 6.1.2025 - 8.5.2026
Výstup u CZ LOKO, koleje č. 437, 435, 433, 431, 429 - SP0 b1 až SP1 b
koleje provizorní aktuálně realizované
koleje provizorní provozované během SP
koleje rušené
koleje stávající
koleje stávající (na průjezdné trase) provozované - rozdíl barevných odstínů je zvolen pro lepší orientaci ve schématu
koleje aktuálně realizované
koleje hotové
koleje hotové (na průjezdné trase), provozované
koleje ve výhledu, budou realizovány v následných stavebních postupech
výhledové trasy kabelovodů
stávající betonový kabelovod

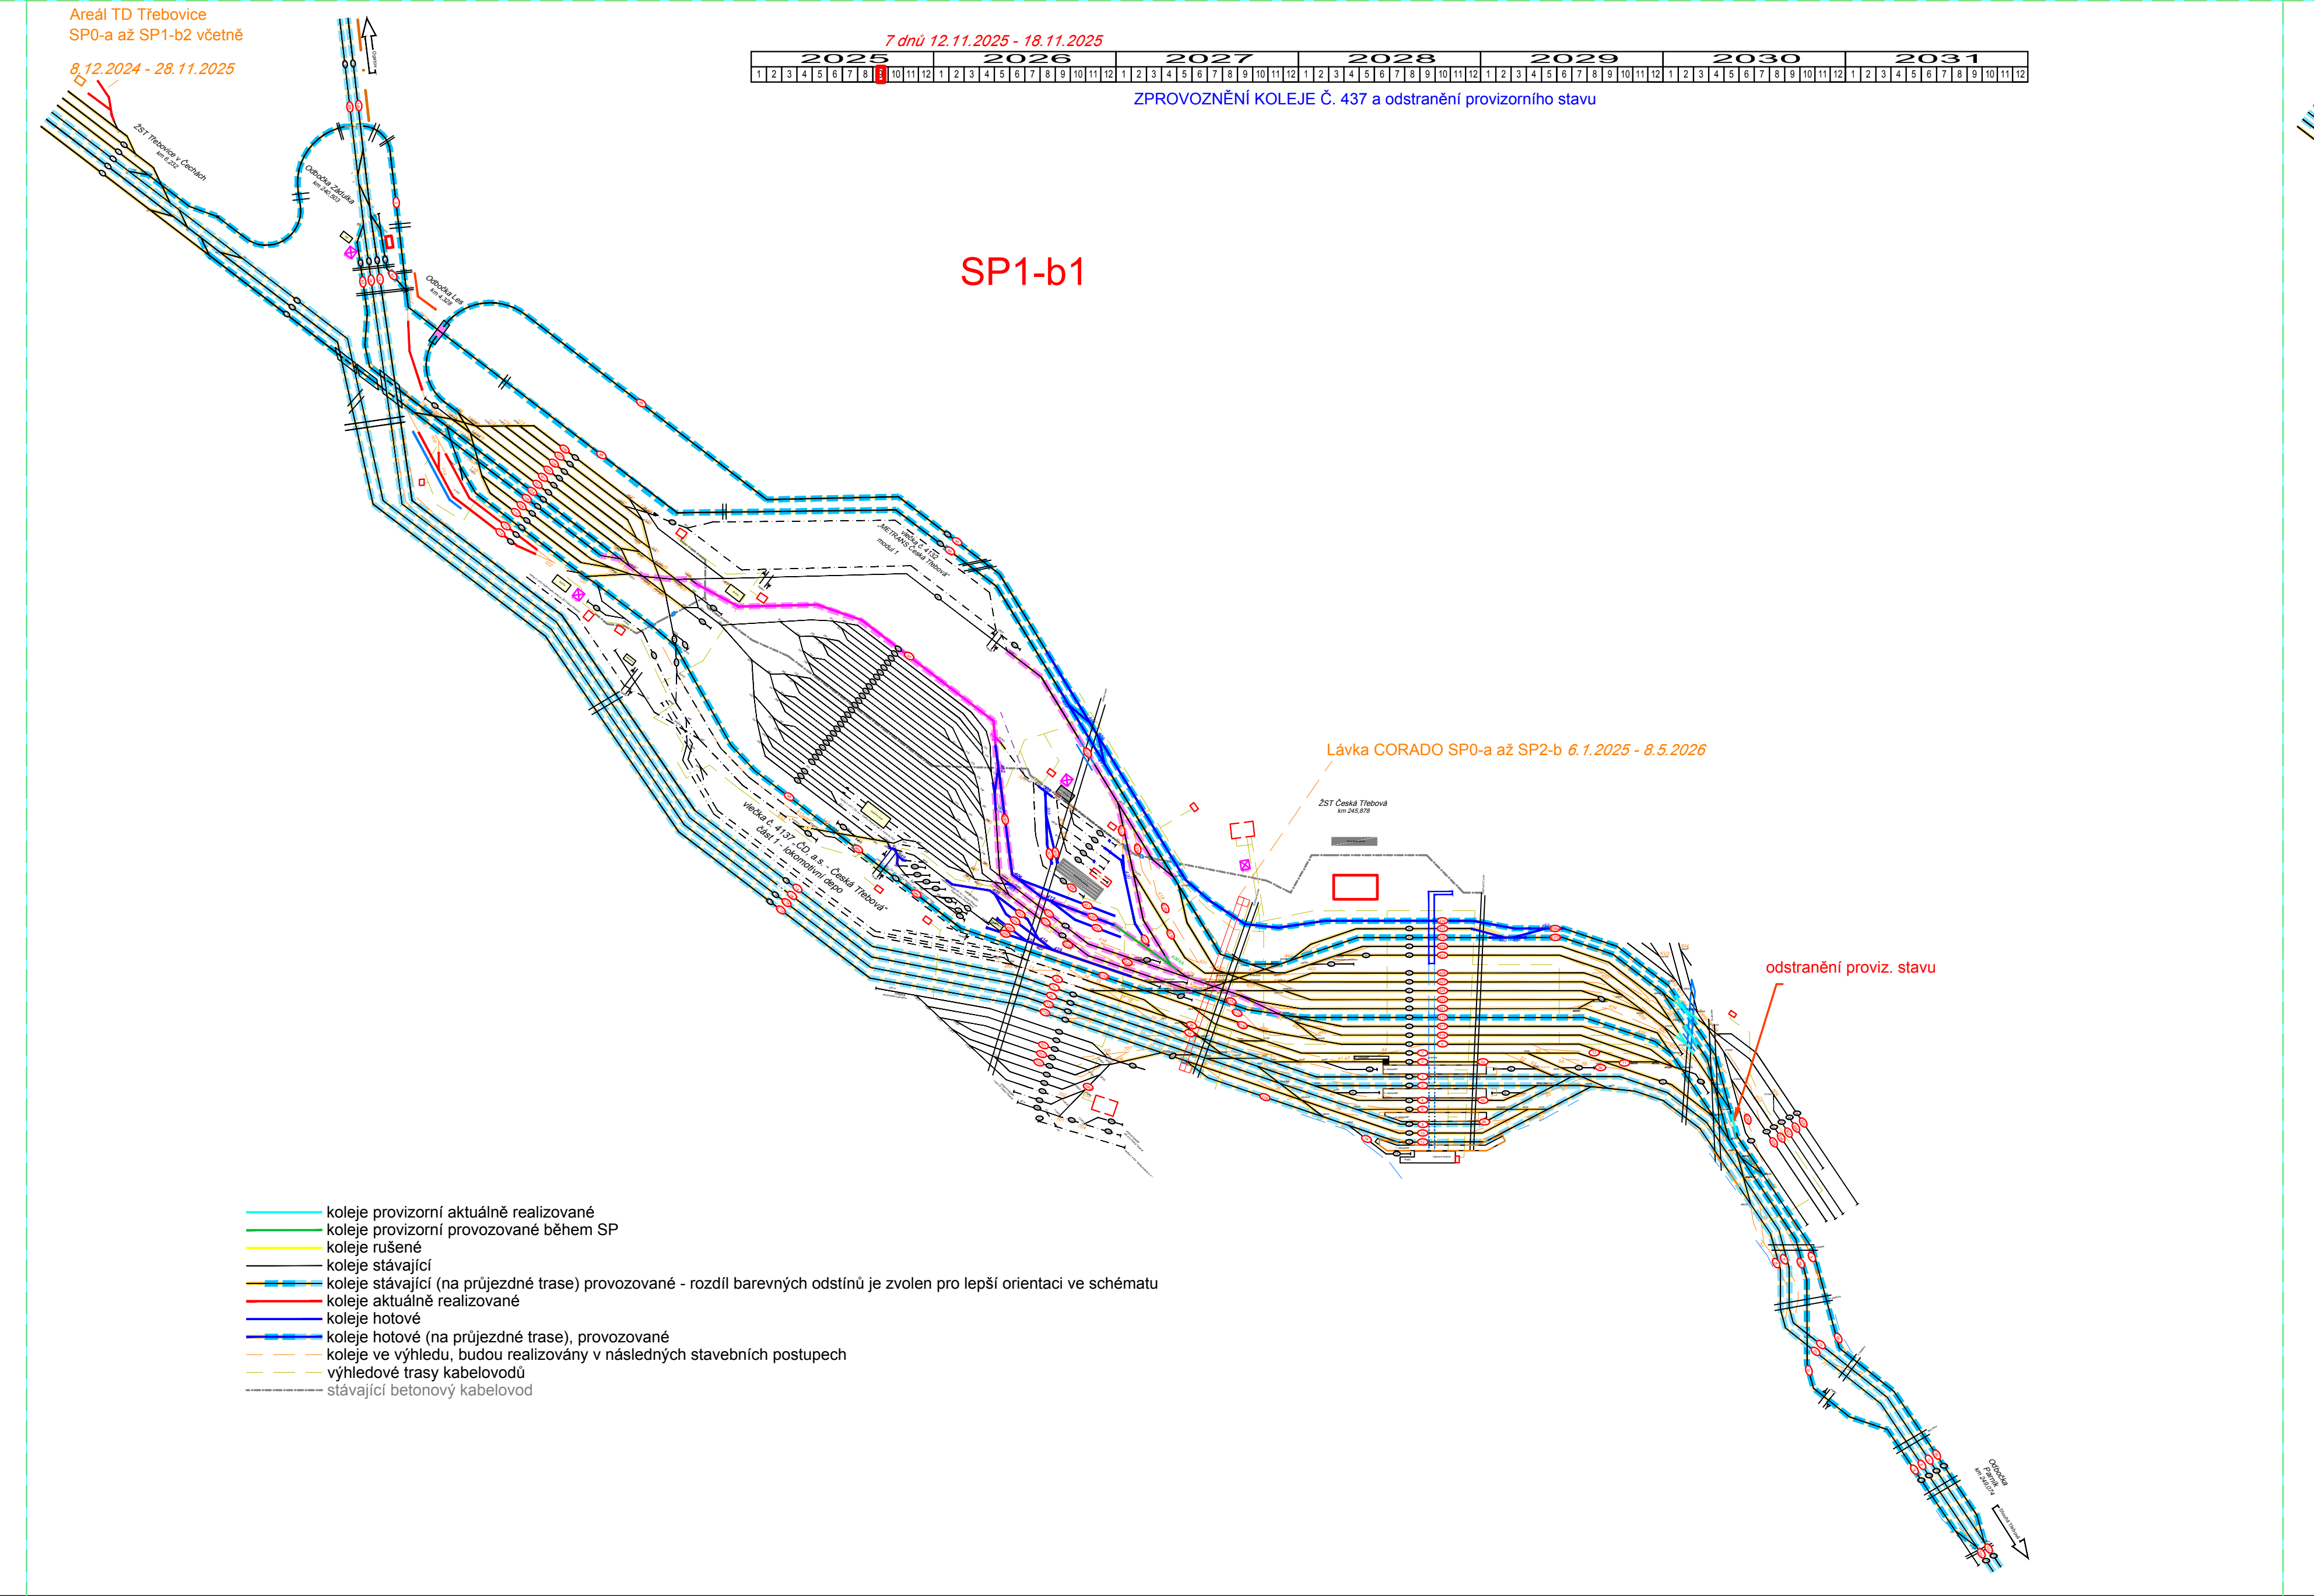
Areál TD Třebovice
SP0-a až SP1-b2 včetně
8.12.2024 - 28.11.2025
7 dnů 12.11.2025 - 18.11.2025
2025
2026
2027
2028
2029
2030
2031
ZPROVOZNĚNÍ KOLEJE Č. 437 a odstranění provizorního stavu
SP1-b1
Lávka CORADO SP0-a až SP2-b 6.1.2025 - 8.5.2026
koleje provizorní aktuálně realizované
koleje provizorní provozované během SP
koleje rušené
koleje stávající
koleje stávající (na průjezdné trase) provozované - rozdíl barevných odstínů je zvolen pro lepší orientaci ve schématu
koleje aktuálně realizované
koleje hotové
koleje hotové (na průjezdné trase), provozované
koleje ve výhledu, budou realizovány v následných stavebních postupech
výhledové trasy kabelovodů
stávající betonový kabelovod

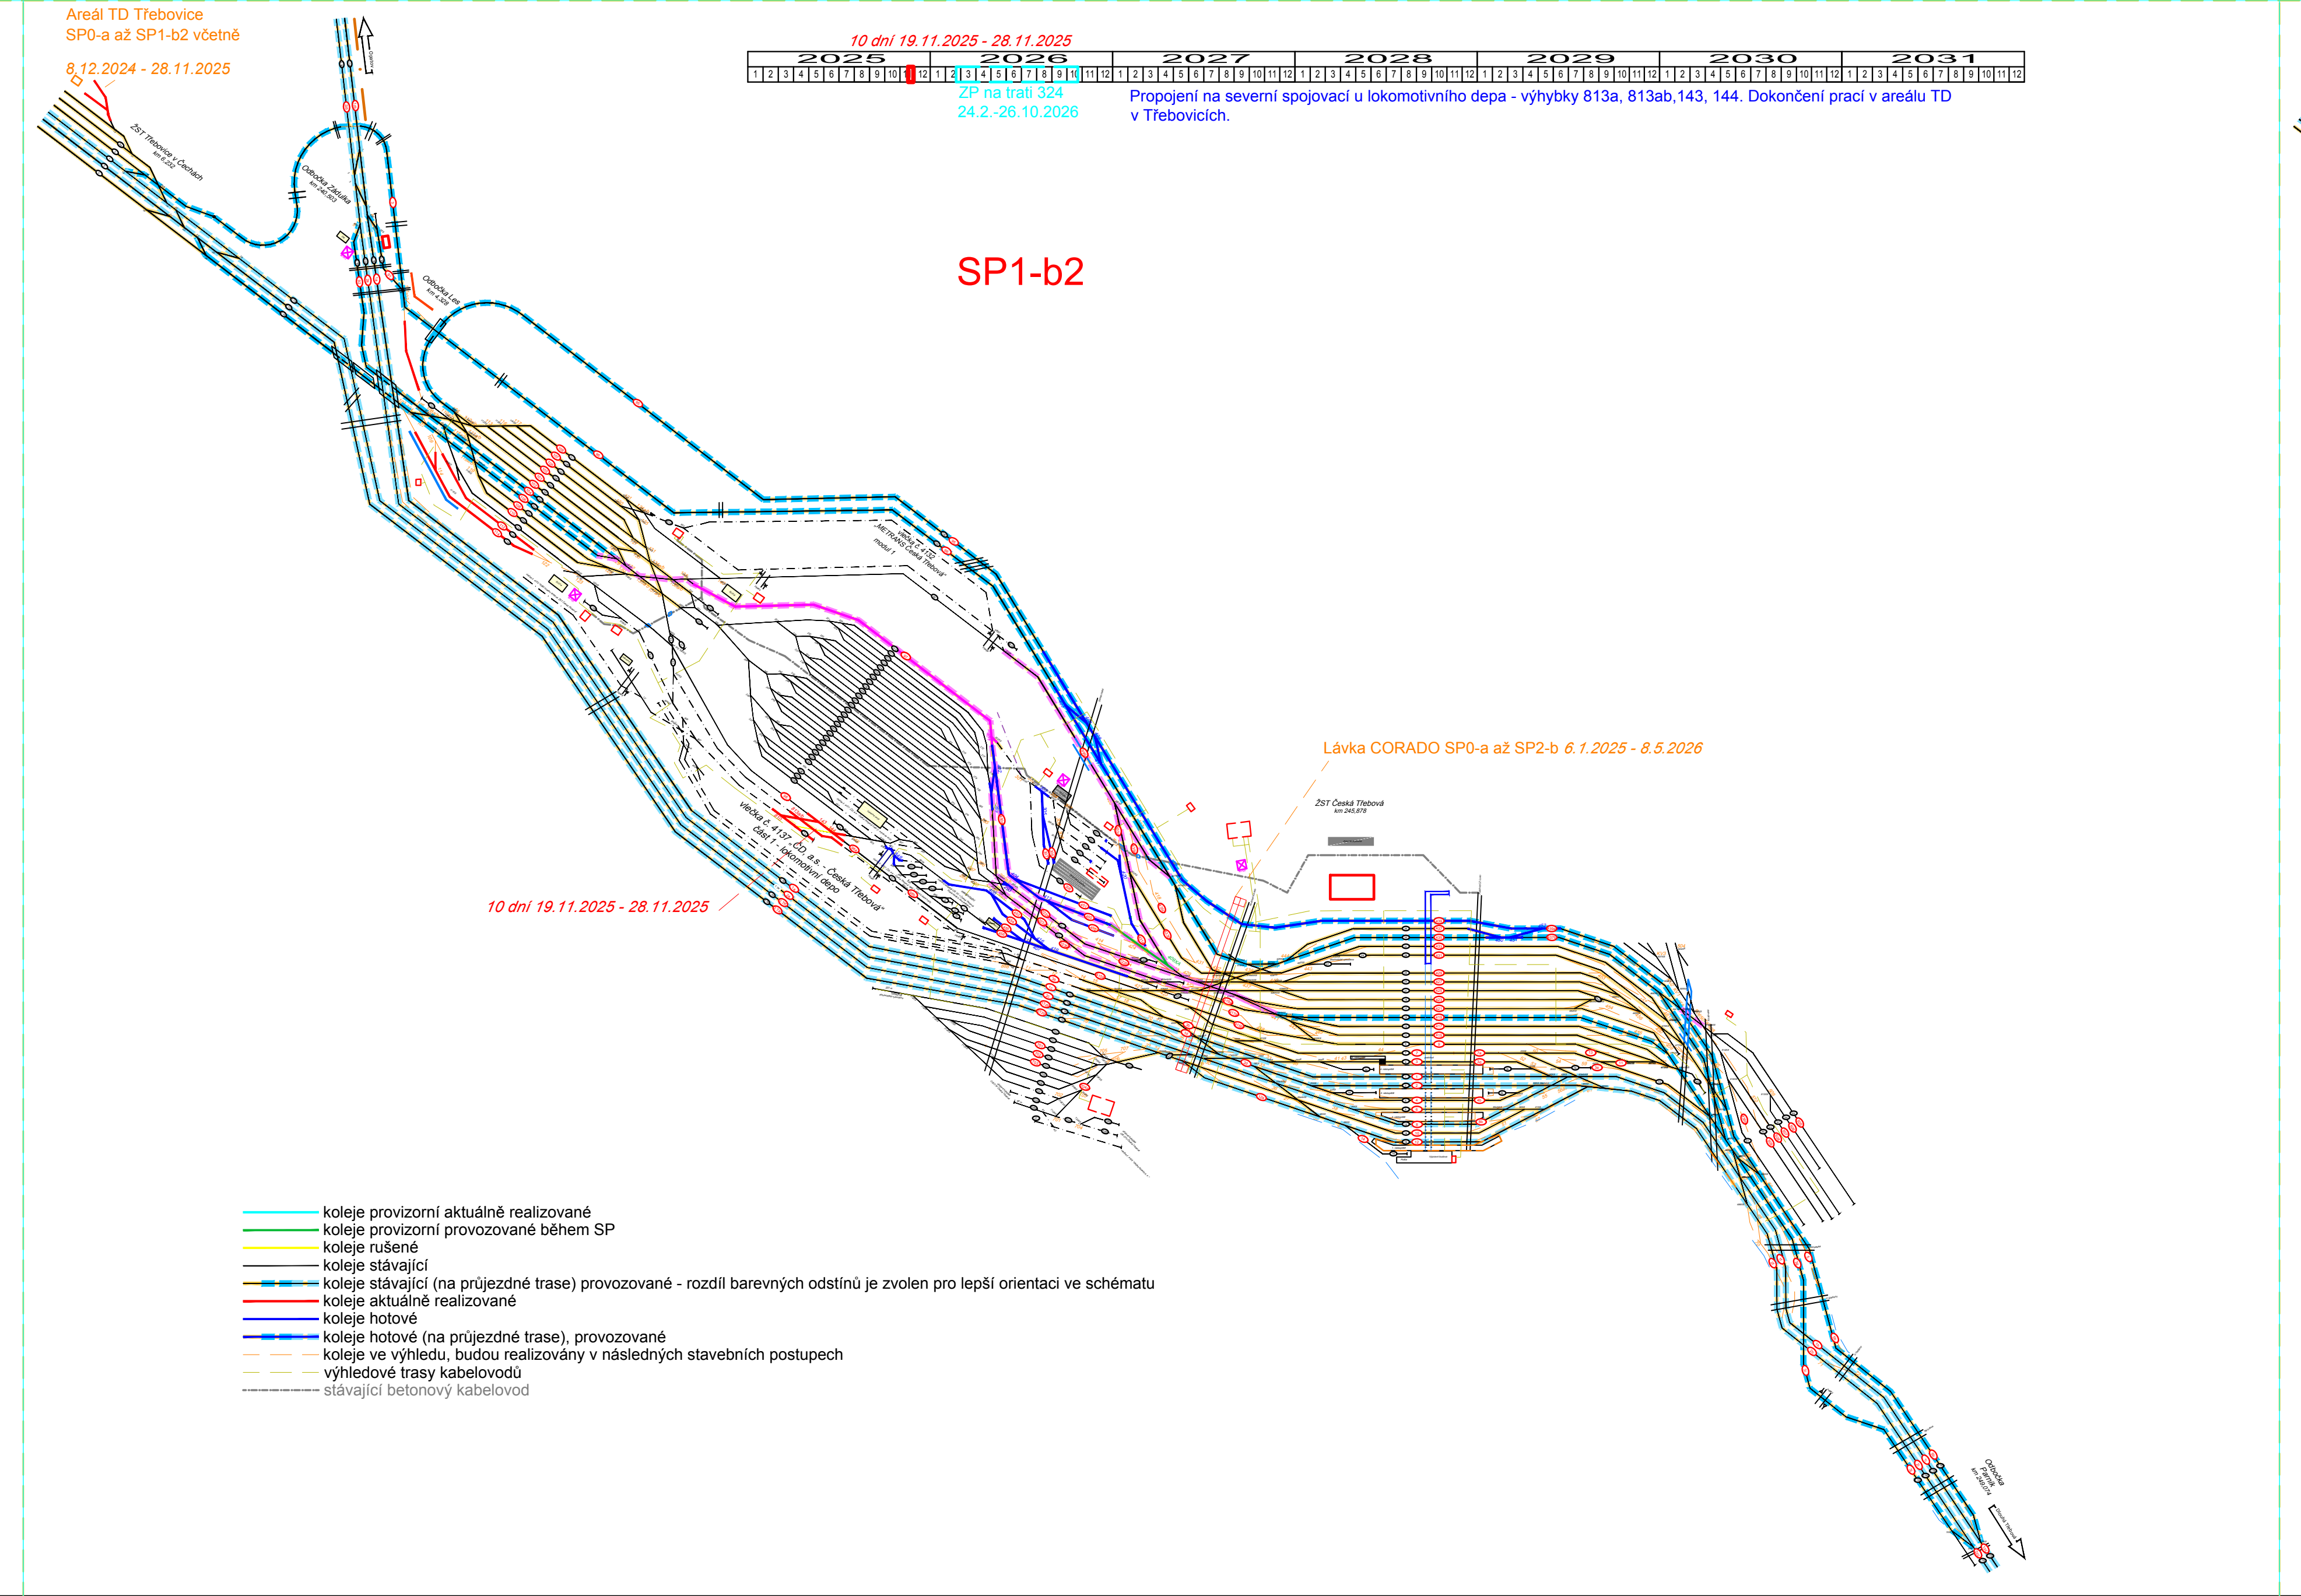
Areál TD Třebovice
SP0-a až SP1-b2 včetně
8.12.2024 - 28.11.2025
10 dní 19.11.2025 - 28.11.2025
2025
2026
2027
2028
2029
2030
2031
ZP na trati 324
24.2.-26.10.2026
Propojení na severní spojovací u lokomotivního depa - výhybky 813a, 813ab,143, 144. Dokončení prací v areálu TD v Třebovicích.
SP1-b2
Lávka CORADO SP0-a až SP2-b 6.1.2025 - 8.5.2026
ŽST Česká Třebová
km 245,878
vlečka č. 4137 „ČD, a.s. - Česká Třebová" část 1 - lokomotivní depo
10 dní 19.11.2025 - 28.11.2025
Odbočka Parník
km 249,074
Dlouhá Třebová
koleje provizorní aktuálně realizované
koleje provizorní provozované během SP
koleje rušené
koleje stávající
koleje stávající (na průjezdné trase) provozované - rozdíl barevných odstínů je zvolen pro lepší orientaci ve schématu
koleje aktuálně realizované
koleje hotové
koleje hotové (na průjezdné trase), provozované
koleje ve výhledu, budou realizovány v následných stavebních postupech
výhledové trasy kabelovodů
stávající betonový kabelovod

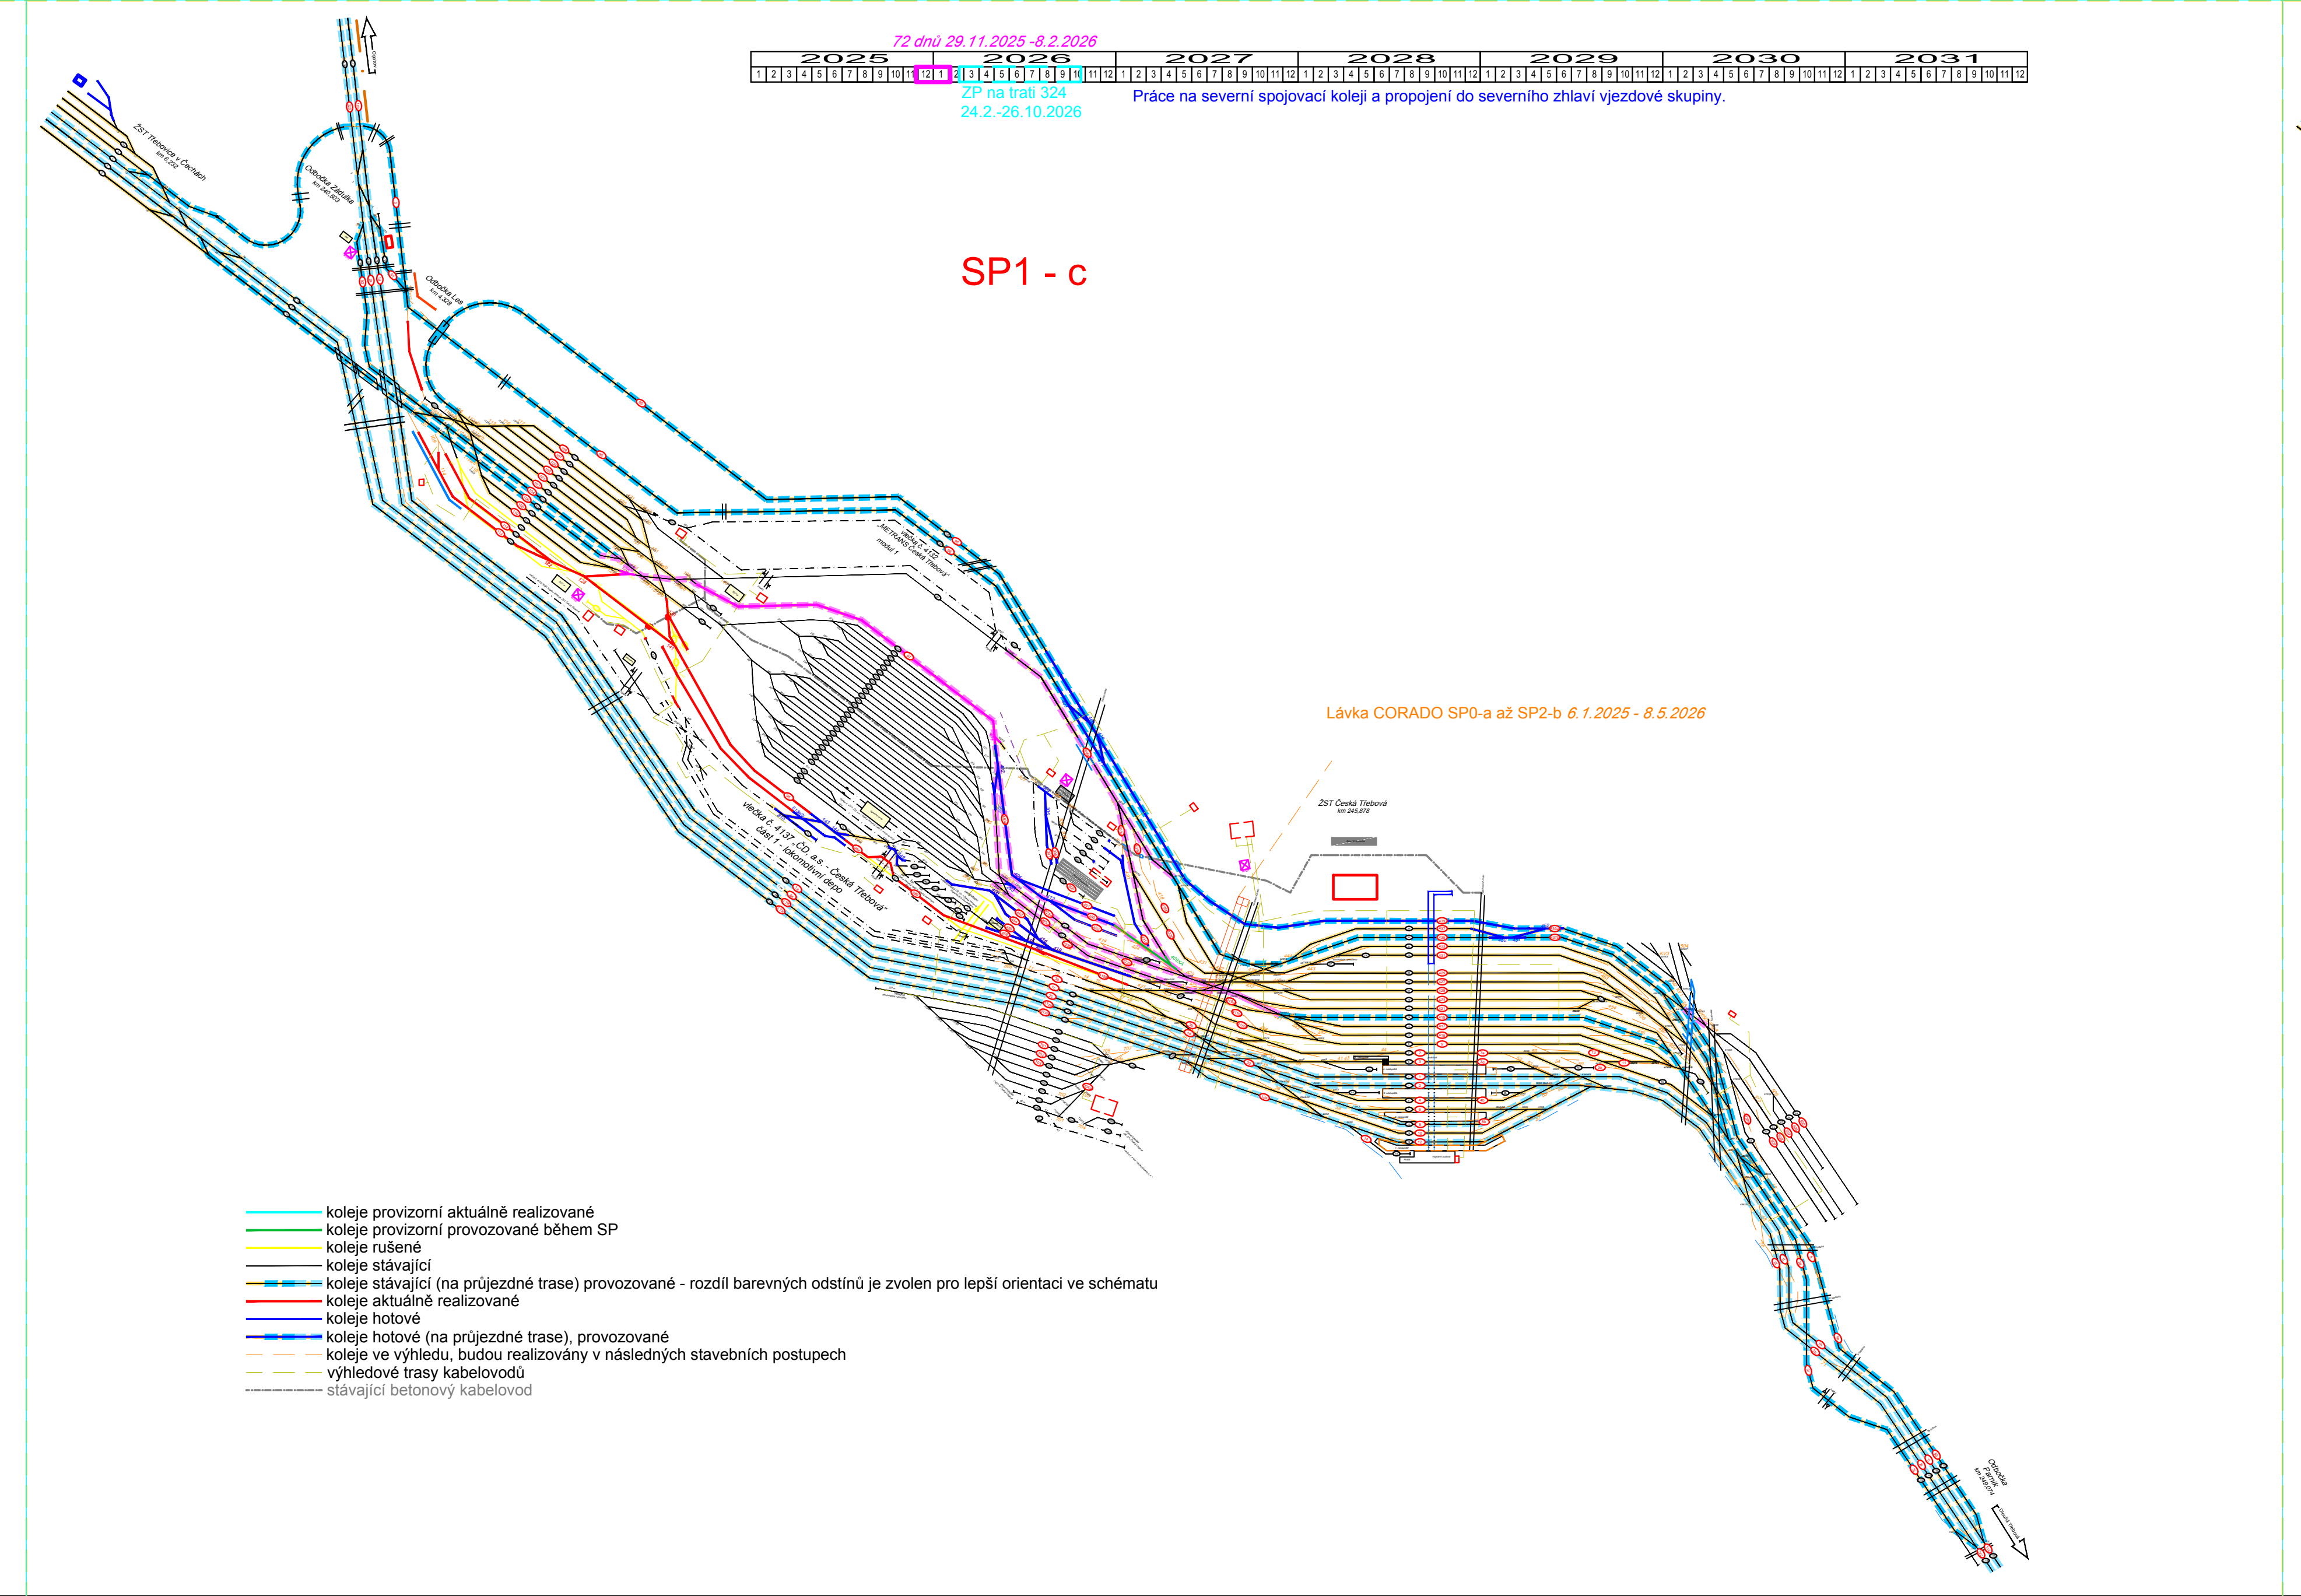
72 dnů 29.11.2025 -8.2.2026
2025
2026
2027
2028
2029
2030
2031
ZP na trati 324
24.2.-26.10.2026
Práce na severní spojovací koleji a propojení do severního zhlaví vjezdové skupiny.
SP1 - c
ŽST Třebovice v Čechách
koleje provizorní aktuálně realizované
koleje provizorní provozované během SP
koleje rušené
koleje stávající
koleje stávající (na průjezdné trase) provozované - rozdíl barevných odstínů je zvolen pro lepší orientaci ve schématu
koleje aktuálně realizované
koleje hotové
koleje hotové (na průjezdné trase), provozované
koleje ve výhledu, budou realizovány v následných stavebních postupech
výhledové trasy kabelovodů
stávající betonový kabelovod

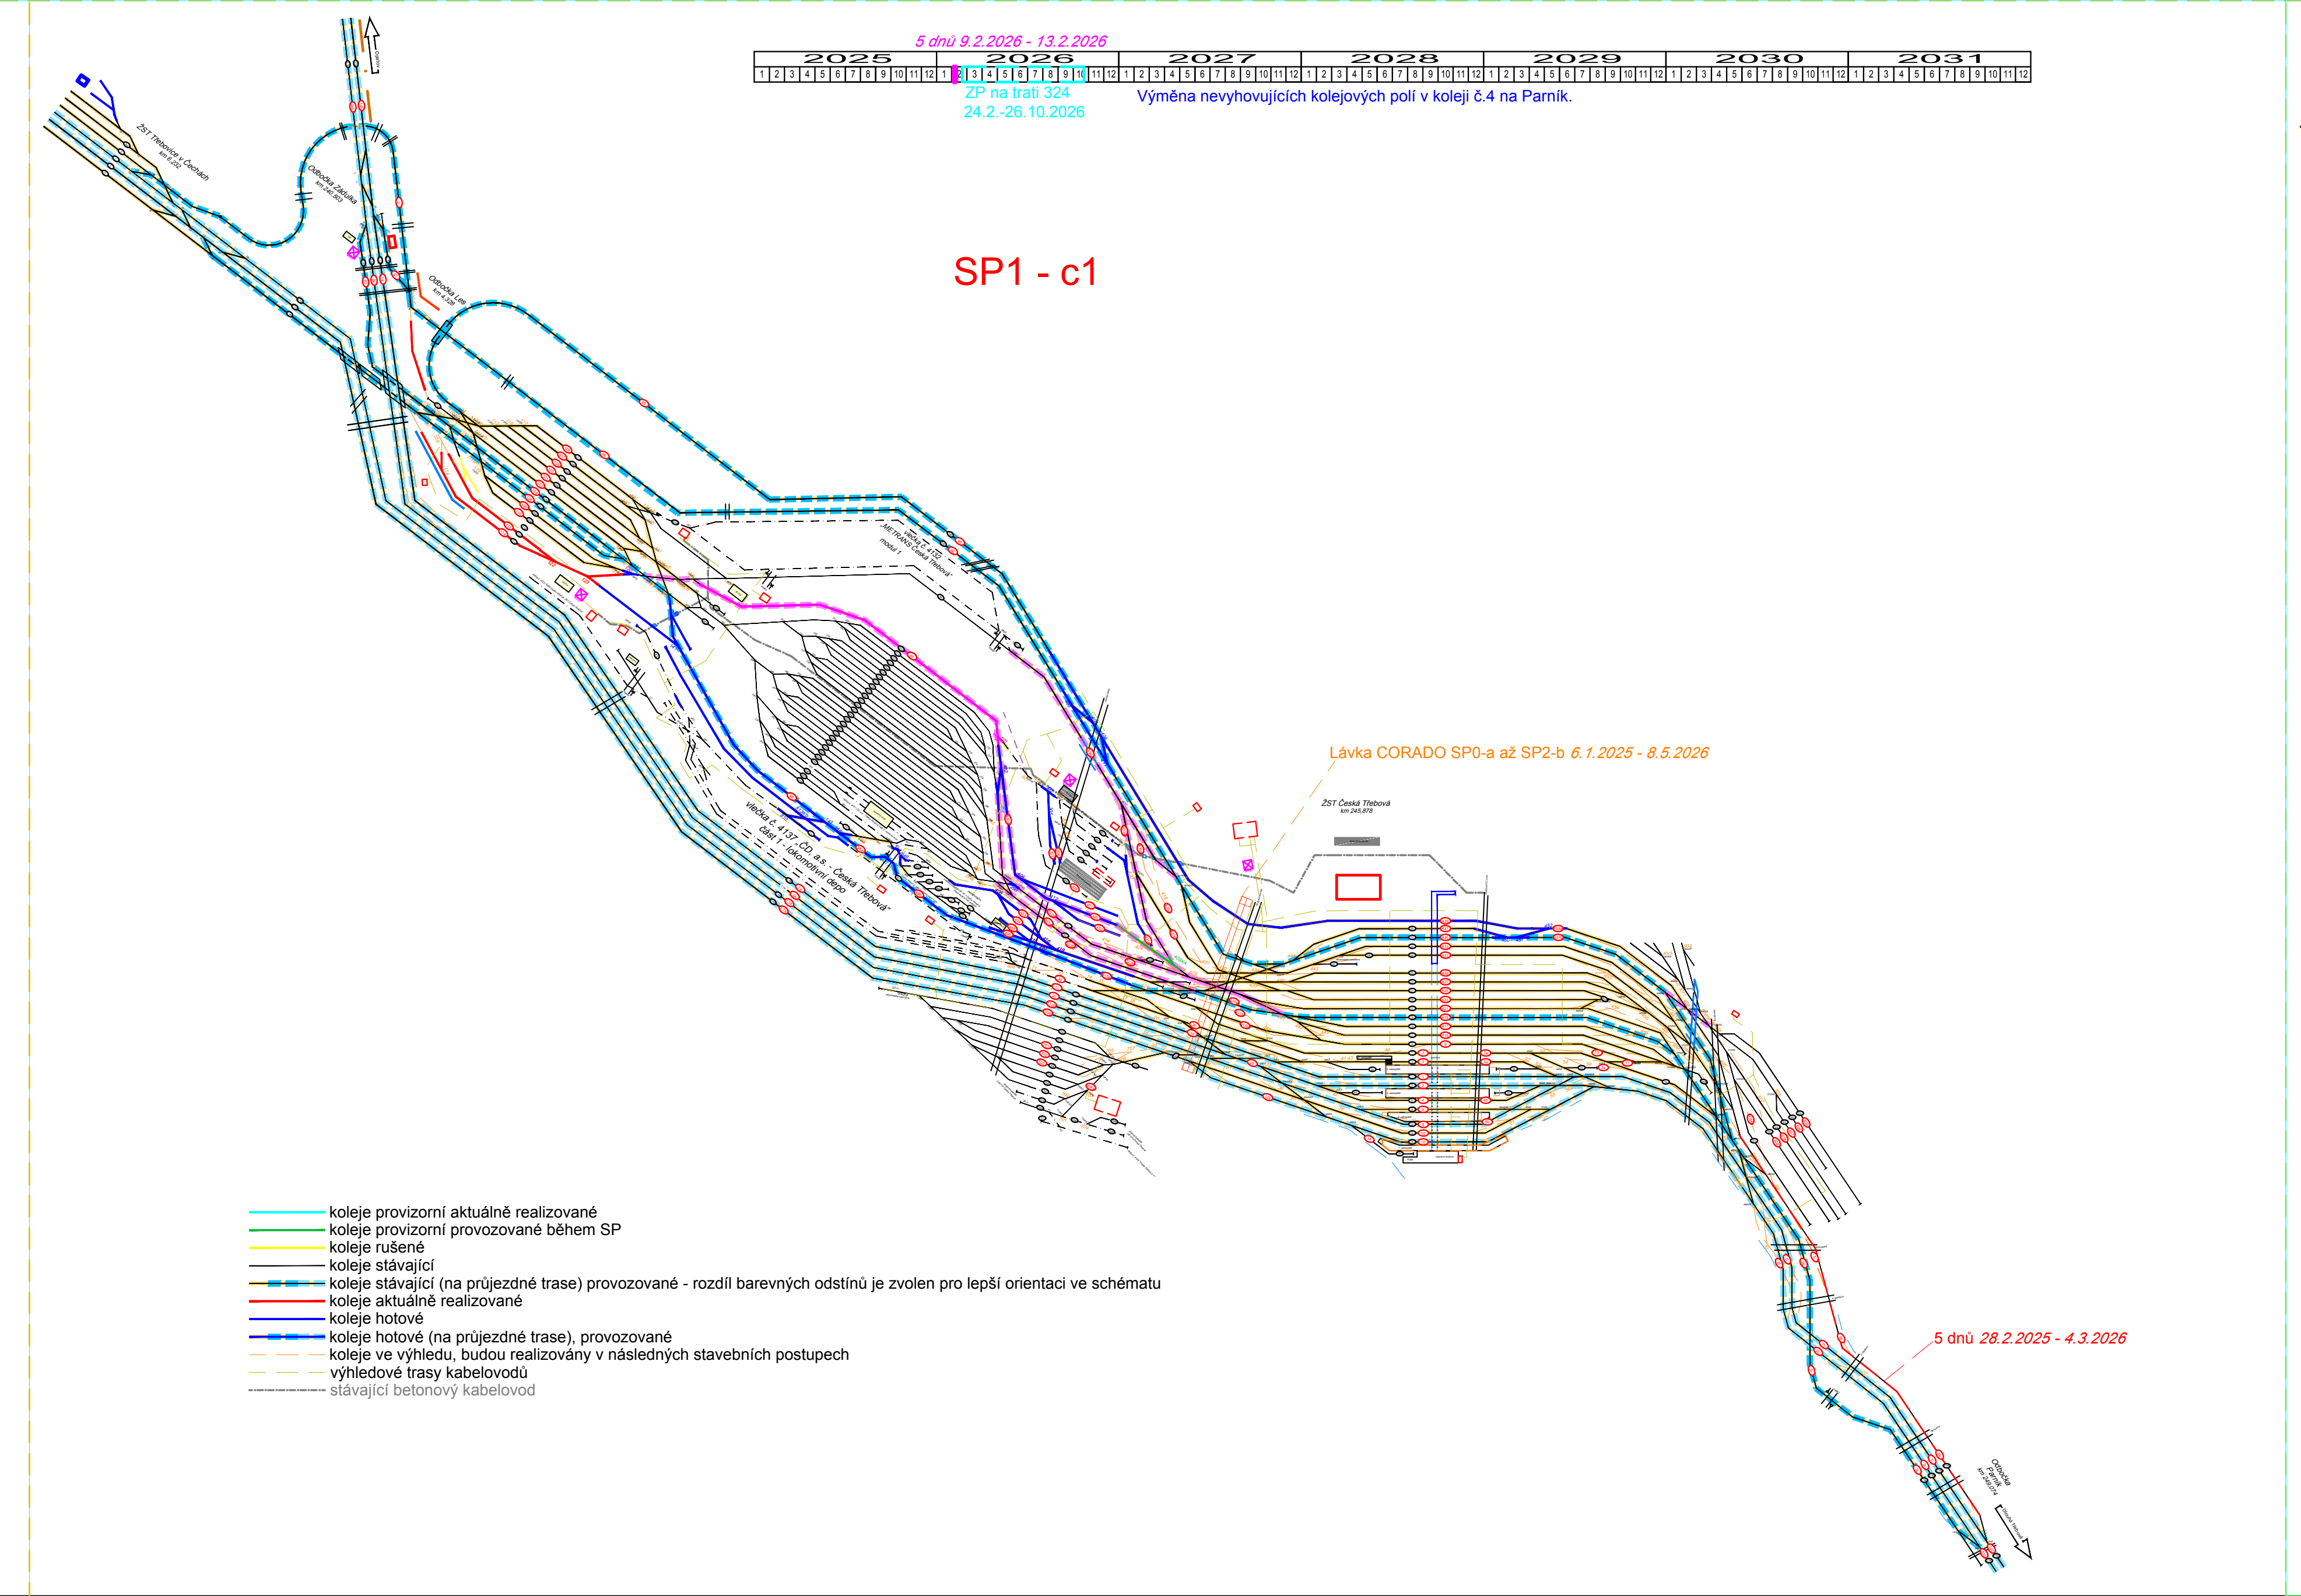
5 dnů 9.2.2026 - 13.2.2026
2025
2026
2027
2028
2029
2030
2031
ZP na trati 324
24.2.-26.10.2026
Výměna nevyhovujících kolejových polí v koleji č.4 na Parník.
SP1 - c1
ŽST Třebovice v Čechách
koleje provizorní aktuálně realizované
koleje provizorní provozované během SP
koleje rušené
koleje stávající
koleje stávající (na průjezdné trase) provozované - rozdíl barevných odstínů je zvolen pro lepší orientaci ve schématu
koleje aktuálně realizované
koleje hotové
koleje hotové (na průjezdné trase), provozované
koleje ve výhledu, budou realizovány v následných stavebních postupech
výhledové trasy kabelovodů
stávající betonový kabelovod

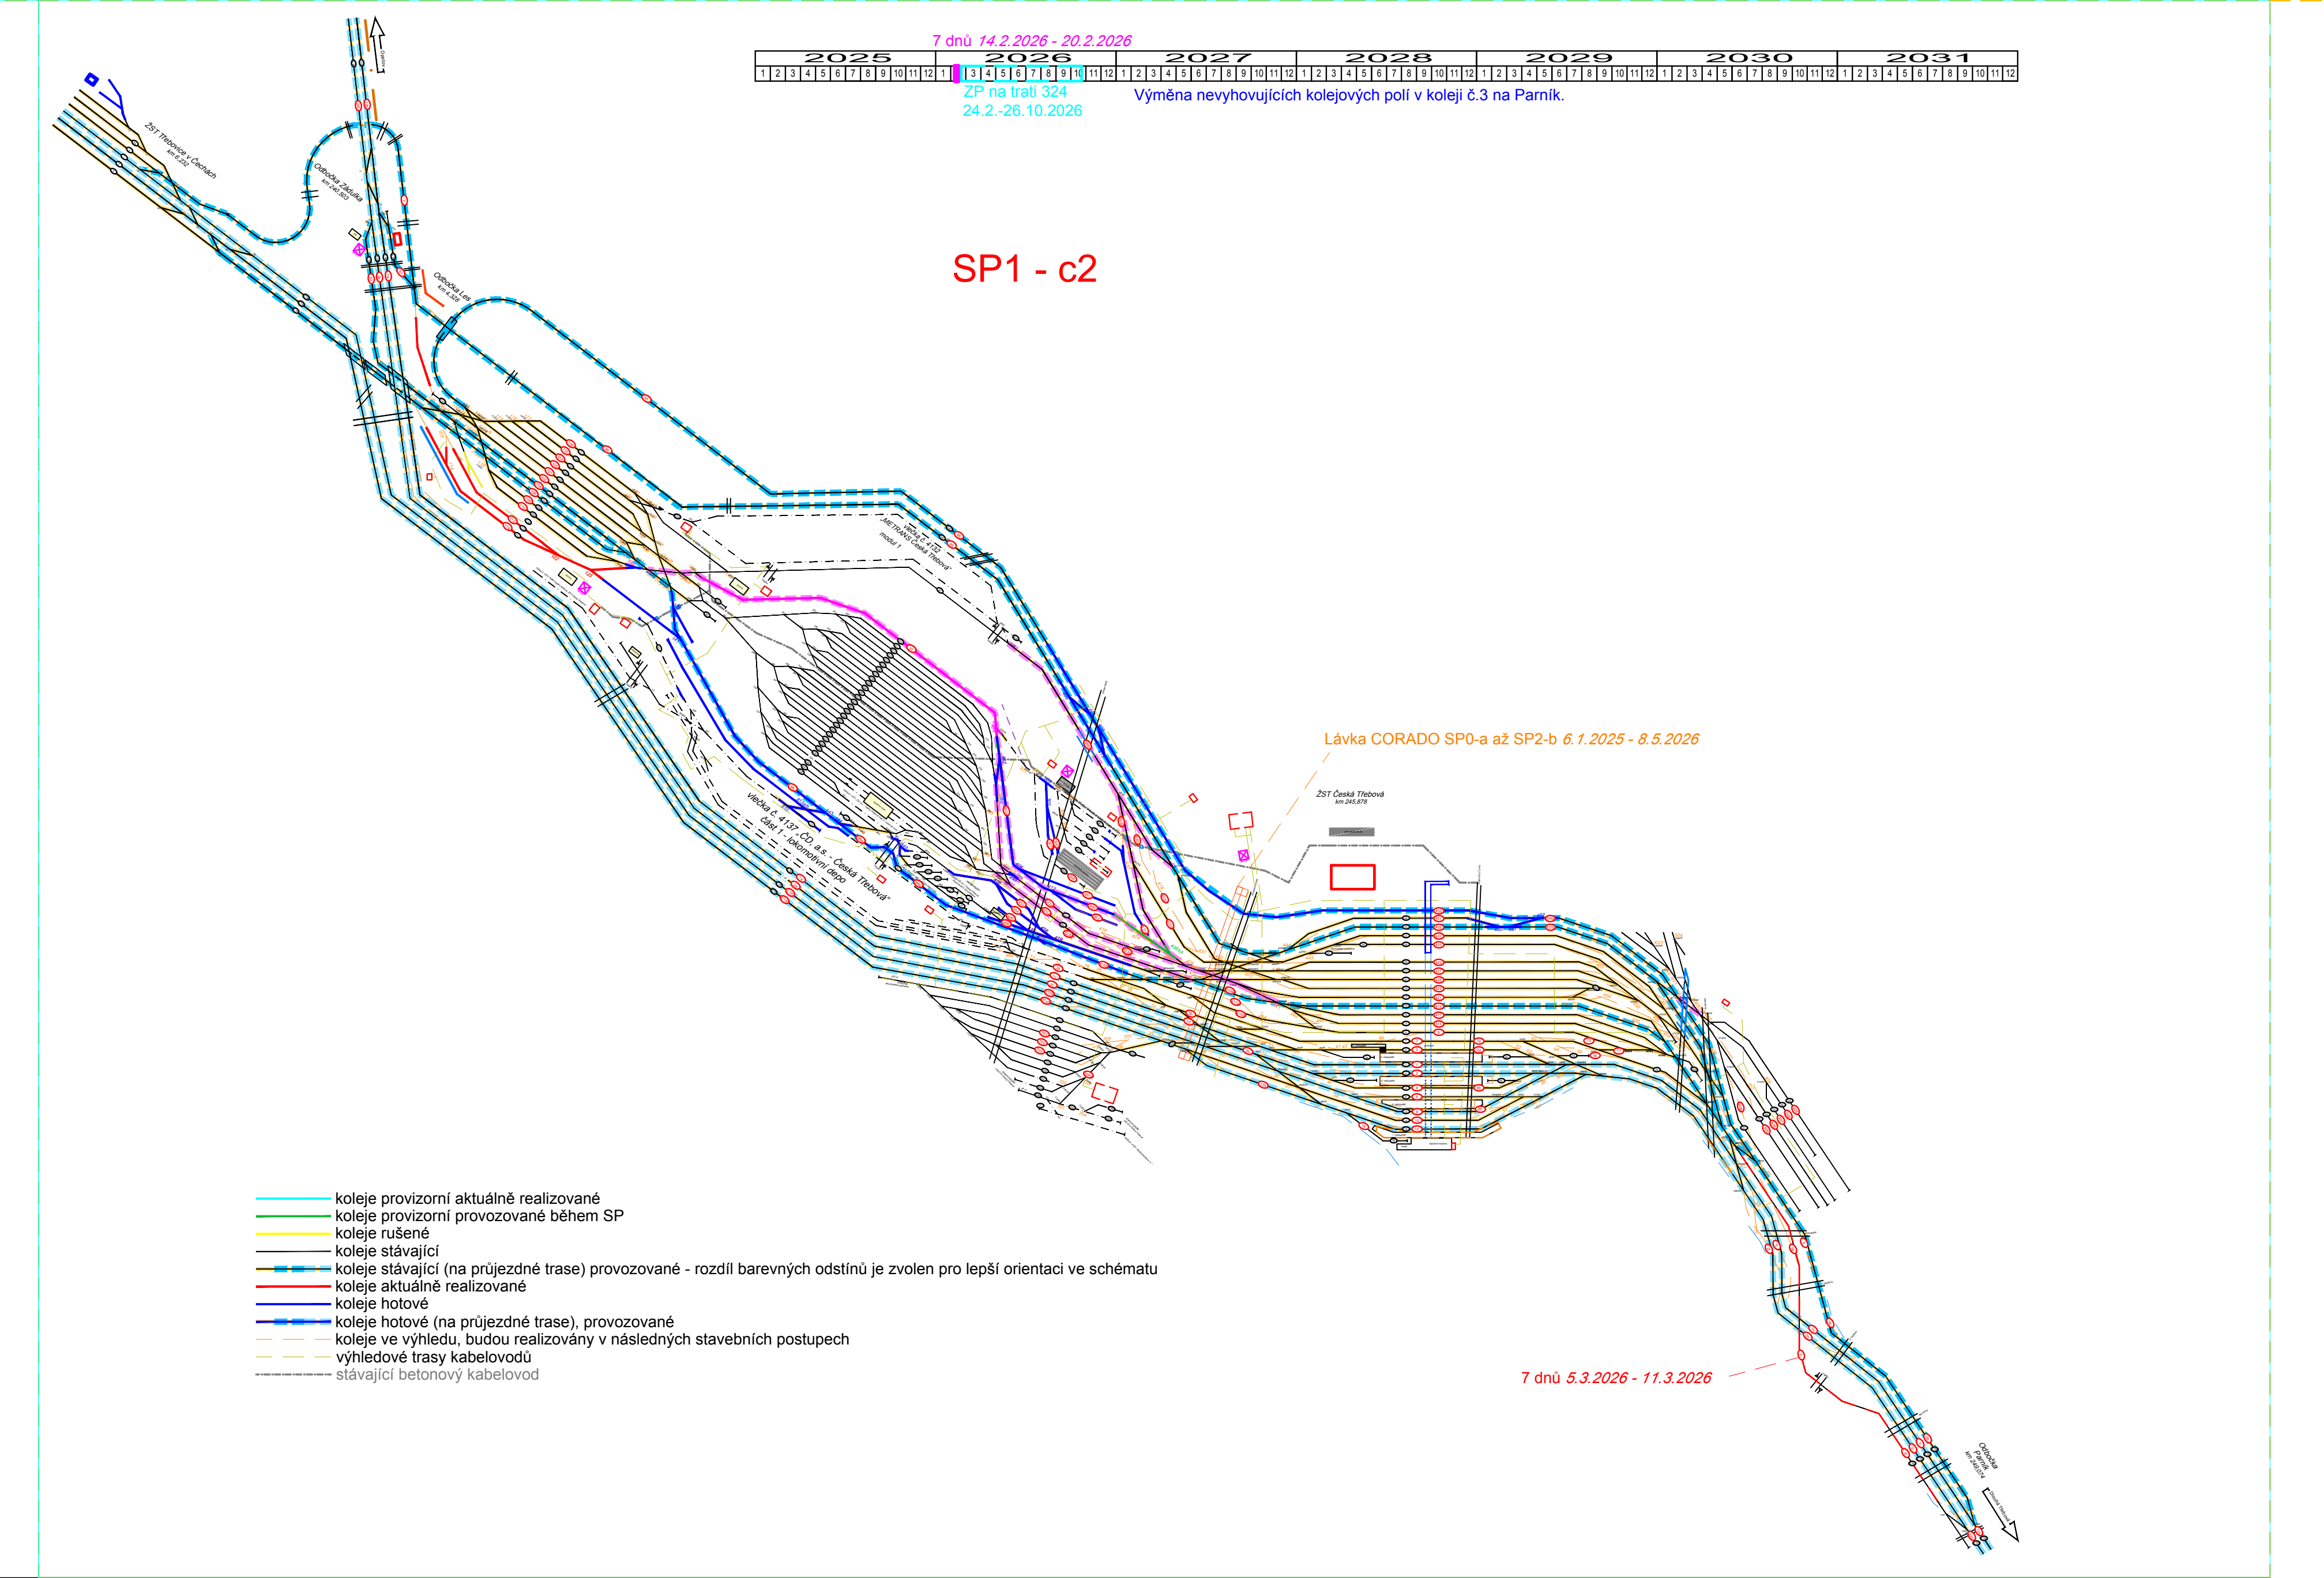
7 dnů 14.2.2026 - 20.2.2026
2025
2026
2027
2028
2029
2030
2031
ZP na trati 324
24.2.-26.10.2026
Výměna nevyhovujících kolejových polí v koleji č.3 na Parník.
SP1 - c2
koleje provizorní aktuálně realizované
koleje provizorní provozované během SP
koleje rušené
koleje stávající
koleje stávající (na průjezdné trase) provozované - rozdíl barevných odstínů je zvolen pro lepší orientaci ve schématu
koleje aktuálně realizované
koleje hotové
koleje hotové (na průjezdné trase), provozované
koleje ve výhledu, budou realizovány v následných stavebních postupech
výhledové trasy kabelovodů
stávající betonový kabelovod

Revize:	Datum:	Popis:	Kontroloval:
000	1.11.2023	Definitivní odevzdání dokumentace	ing. Petr Rotschein

Název části:	Zásady oragnizace výstavby		Označení části: **B.8**
Název objektu/dílči části:	**Schémata stavebních postupů**		Označení objektu/komplexu: **B.8.4**
Název přílohy: Název dílčí části přílohy:	Schéma stavebních postupů SP 1		Číslo přílohy (typ/pořadí): **2.**
Odpovědný projektant: Bc. Tomáš Cádrik	Zpracovatel přílohy: Ing. Josef Ferenc	Měřítko: Formáty: 15xA4	Stupeň dokumentace: **PDPS**
Kraj: Pardubický	Katastrální území: viz. textová část	TUDU: viz. textová část	Smluvní datum zpracování: **11/2023**

Označení investora:	Stupeň dokumentace:	Část:	Objekt:	Podobjekt:	Příloha:	Revize:
S 6 2 1 5 0 0 5 7 7	_ P D P S	_ _ B 8 X X	_ _ _ _ _ _ B 8 4	_ _ _	_ 2 _ _ _ _	_ 0 0 0

[Prostor pro další informace]