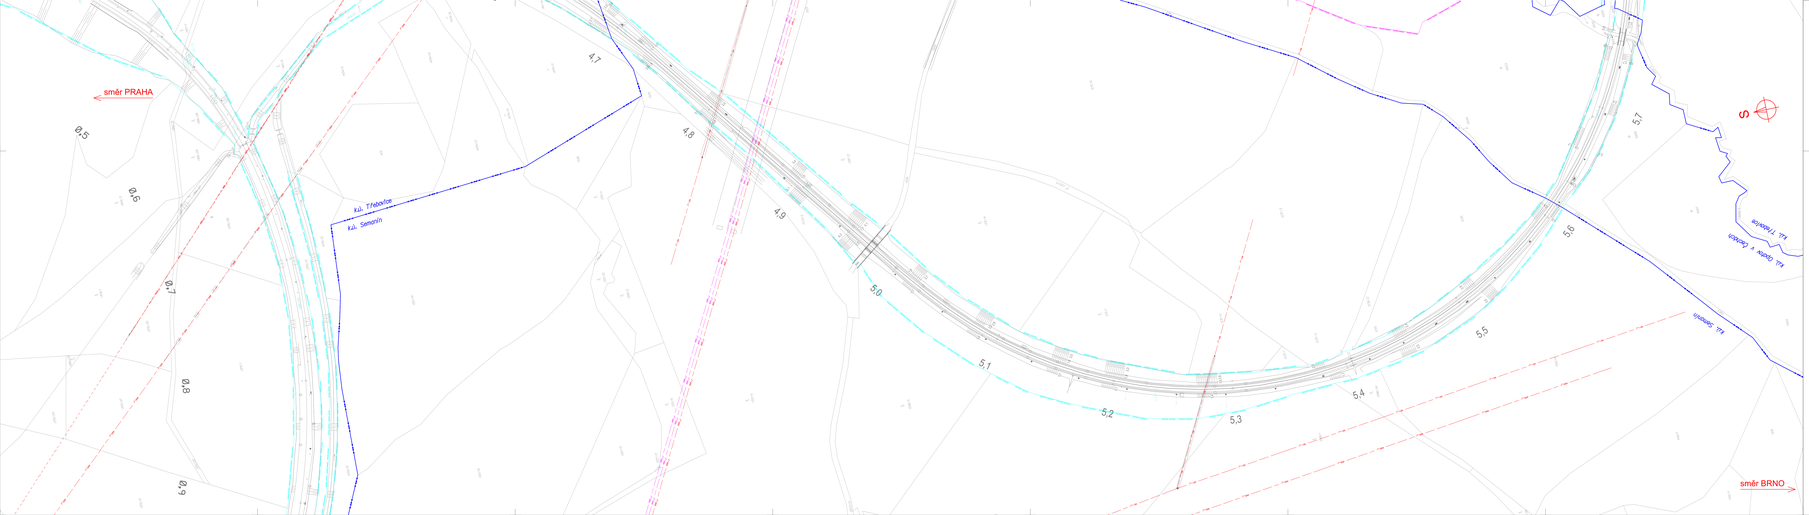

LEGENDA STÁVAJÍCÍCH INŽENÝRSKÝCH SÍTÍ:
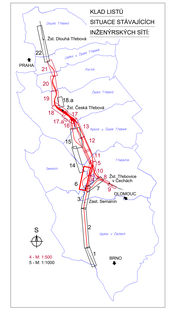
- VSČT - VODOVOD
- VSČT - KANALIZACE JEDNOTNÁ
- VSČT - KANALIZACE DEŠŤOVÁ
- EKO BI - NN KABELY
- CZ LOKO - NN KABELY
- METRANS - VODOVOD
- METRANS - VN KABELY
- METRANS - NN KABELY
- ČEZ - NN KABELY
- ČEZ - NN NADZEMNÍ VEDENÍ
- ČEZ - VN KABELY
- ČEZ - VN NADZEMNÍ VEDENÍ
- ČEZ - VVN NADZEMNÍ VEDENÍ
- ČEPS - VVN NADZEMNÍ VEDENÍ
- GASNET - NN KABELY
- GASNET - NTL PLYNOVOD
- GASNET - STL PLYNOVOD
- GASNET - VTL PLYNOVOD
- OETIN - SDĚLOVACÍ KABELY
- OETIN - SDĚLOVAČ NADZEMNÍ VEDENÍ
- OETIN - RADIOVÉ SÍTĚ
- KABELOVÁ TELEVIZE CZ, T-MOBILE, VODAFONE - SDĚLOVACÍ KABELY
- TŘEBOVICE - KABELOVÁ TELEVIZE
- ČEZ ICT - SDĚLOVACÍ KABELY
- ČEZ ICT - SDĚLOVACÍ KABELY
- ČEZ ICT- SDĚLOVACÍ NADZEMNÍ VEDENÍ
- POVODÍ LABE - EXTRUDOVANÝ TOK
- ČD RSM, OKV - TEPLOVOD
- OKV - HORKOVOD
- ČD RSM, SBBH, OKV - VODOVOD
- ČD RSM, SBBH, OKV - KANALIZACE
- ČD TELEMATIKA, SŽ - SDĚLOVACÍ KABELY
- ČD RSM, OKV - SDĚLOVACÍ KABELY
- SŽ SEE - VN KABELY
- SŽ - ZABEZPEČOVACÍ KABELY
- ČD RSM, OKV - STL PLYNOVOD
- ČD RSM - ROZVOD VZDUCHU
- ČD RSM - KANALIZAČNÍ PŘÍPOJKA PRO STROJTEX
- ČD RSM - VZDUCH PRO STROJTEX
- HRANICE KATASTRU
- HRANICE OBVODU DRÁHY - POZEMEK SŽ
- HRANICE OBVODU DRÁHY - POZEMEK ČD