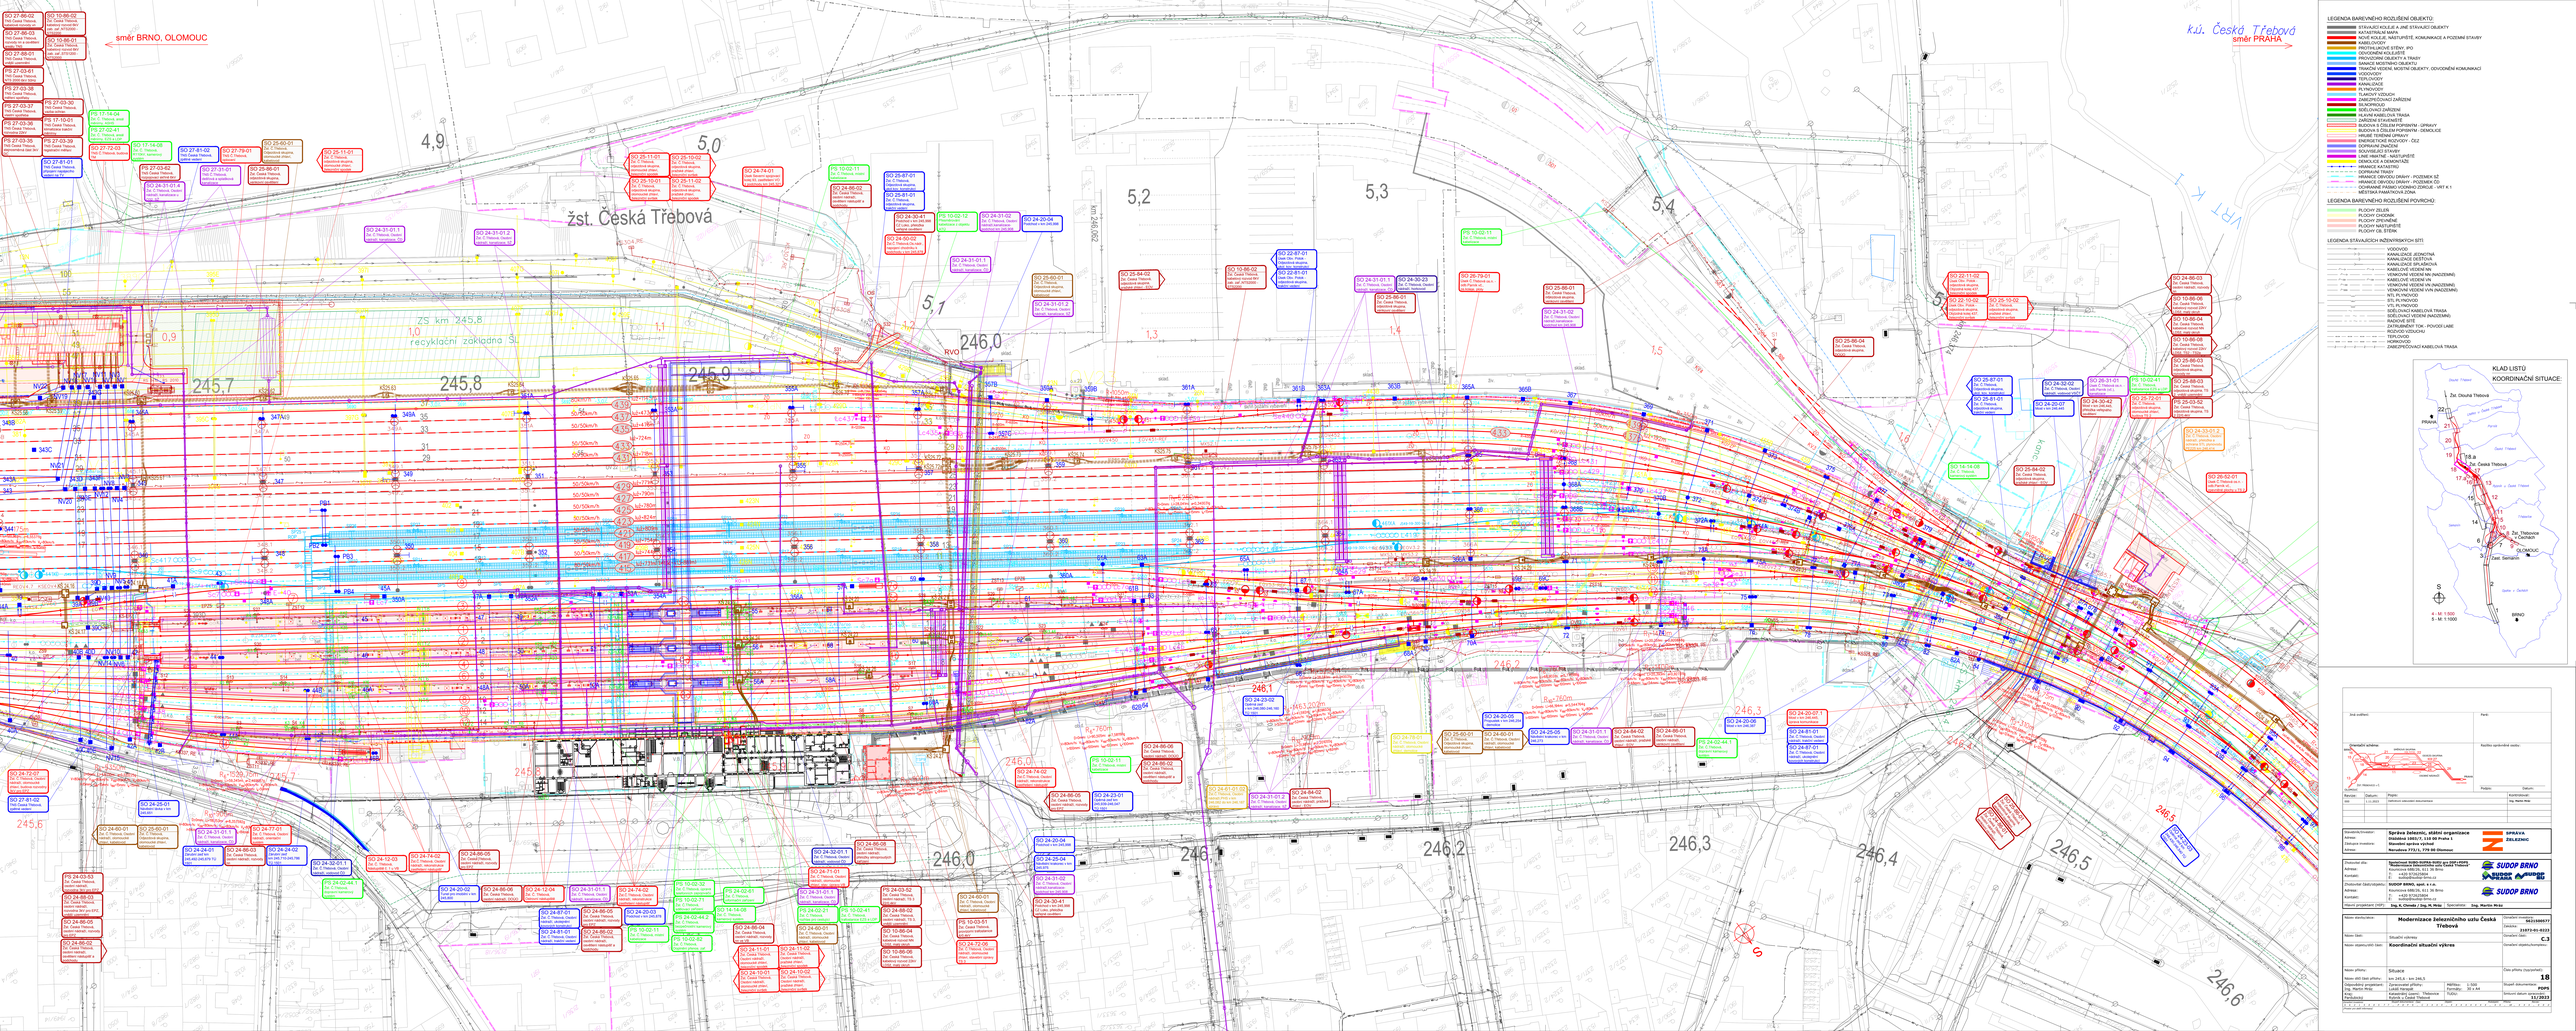
směr BRNO, OLOMOUC
kú. Česká Třebová
směr PRAHA
žst. Česká Třebová
ZS km 245,8
recyklační základna SŽ
RVO
LEGENDA BAREVNÉHO ROZLIŠENÍ OBJEKTŮ:
STÁVAJÍCÍ KOLEJE A JINÉ STÁVAJÍCÍ OBJEKTY
KATASTRÁLNÍ MAPA
NOVÉ KOLEJE, NÁSTUPIŠTĚ, KONUKNACE A POZEMNÍ STAVBY
KABELOVODY
OPĚRNÉ A ZÁRUBNÍ STĚNY, IPO
ODVODNĚNÍ KOLEJIŠTĚ
PROVIZORNÍ OBJEKTY A TRASY
TRAKČNÍ VEDENÍ NA OBJEKTECH
TRAKČNÍ VEDENÍ, MOSTNÍ OBJEKTY, ODVODNĚNÍ KONUKNACI
VODOVODY
KANALIZACE
TELEFONY
PLYNOVODY
TLAKOVÝ ODVOD
ZABEZPEČOVACÍ ZAŘÍZENÍ
SDĚLOVACÍ ZAŘÍZENÍ
SDĚLOVACÍ ZAŘÍZENÍ
HLAVNÍ KABELOVÁ TRASA
BUDOVA S OBSLUHOU
BUDOVA S OBSLUHOU POPISNÝM - ÚPRAVY
BUDOVA S OBSLUHOU POPISNÝM - DEMOLICE
HRUBÉ TERÉNNÍ ÚPRAVY
ENERGETICKÉ ROZVODY - ČEZ
SILNOPROUDÉ ZAŘÍZENÍ
SOUVISLÉ STAVBY
LINIE HRANIČNÉ - NÁSTUPIŠTĚ
LINIE HRANIČNÉ - OSTATNÍ
HRANICE KATASTRU
DOPRAVNÍ TRASY
HRANICE DRUHÝCH DRÁHY - POZEMEK SŽ
HRANICE DRUHÝCH DRÁHY - POZEMEK ČD
OCHRANNÉ PÁSMO VODNÍHO ZDROJE - VRT K 1
MĚSTSKÁ PAMÁTKOVÁ ZÓNA
LEGENDA BAREVNÉHO ROZLIŠENÍ POVRCHŮ:
PLOCHY ZELEŇ
PLOCHY CHODNÍK
PLOCHY ZPEVNĚNÉ
PLOCHY NÁSTUPIŠTĚ
PLOCHY OS. STEZKA
LEGENDA STÁVAJÍCÍCH INŽENÝRSKÝCH SÍTÍ
VODOVOD
KANALIZACE JEDNOTNÁ
KANALIZACE SPLAŠKOVÁ
KANALIZACE DEŠŤOVÁ
KABELOVÉ VEDENÍ NN
VZDUŠNÉ VEDENÍ NN (NADZEMNÍ)
KABELOVÉ VEDENÍ VN
VZDUŠNÉ VEDENÍ VN (NADZEMNÍ)
VZDUŠNÉ VEDENÍ VVN (NADZEMNÍ)
NTL PLYNOVOD
STL PLYNOVOD
VTL PLYNOVOD
SDĚLOVACÍ KABELOVÁ TRASA
VZDUŠNÉ VEDENÍ VVN (NADZEMNÍ)
RADIOVÉ SÍTĚ
ZATRUBNĚNÝ TOK - POVODÍ LABE
ROZVOD VZDUCHU
TEPLOVOD
TELEFONY
ZABEZPEČOVACÍ KABELOVÁ TRASA
KLAD LISTŮ
KOORDINAČNÍ SITUACE:
Zast. Olomučí Třebová
Zast. Česká Třebová
Zast. Třebovice
Zast. Kozlovice
Zast. Semanín
PRAHA
OLOMOUC
BRNO
4 - M: 1:500
5 - M: 1:1000
Správa železnic, státní organizace
Oblastní ústředí, 110 00 Praha 1
Stavební správa východ
Nerudova 77/3, 779 00 Olomouc
SUDOP BRNO
Modernizace železničního uzlu Česká Třebová
Koordinační situační výkres
Situace
1:500
18
PDPS
11/2023