


Situace přejezdu v km 15,595
M 1:500

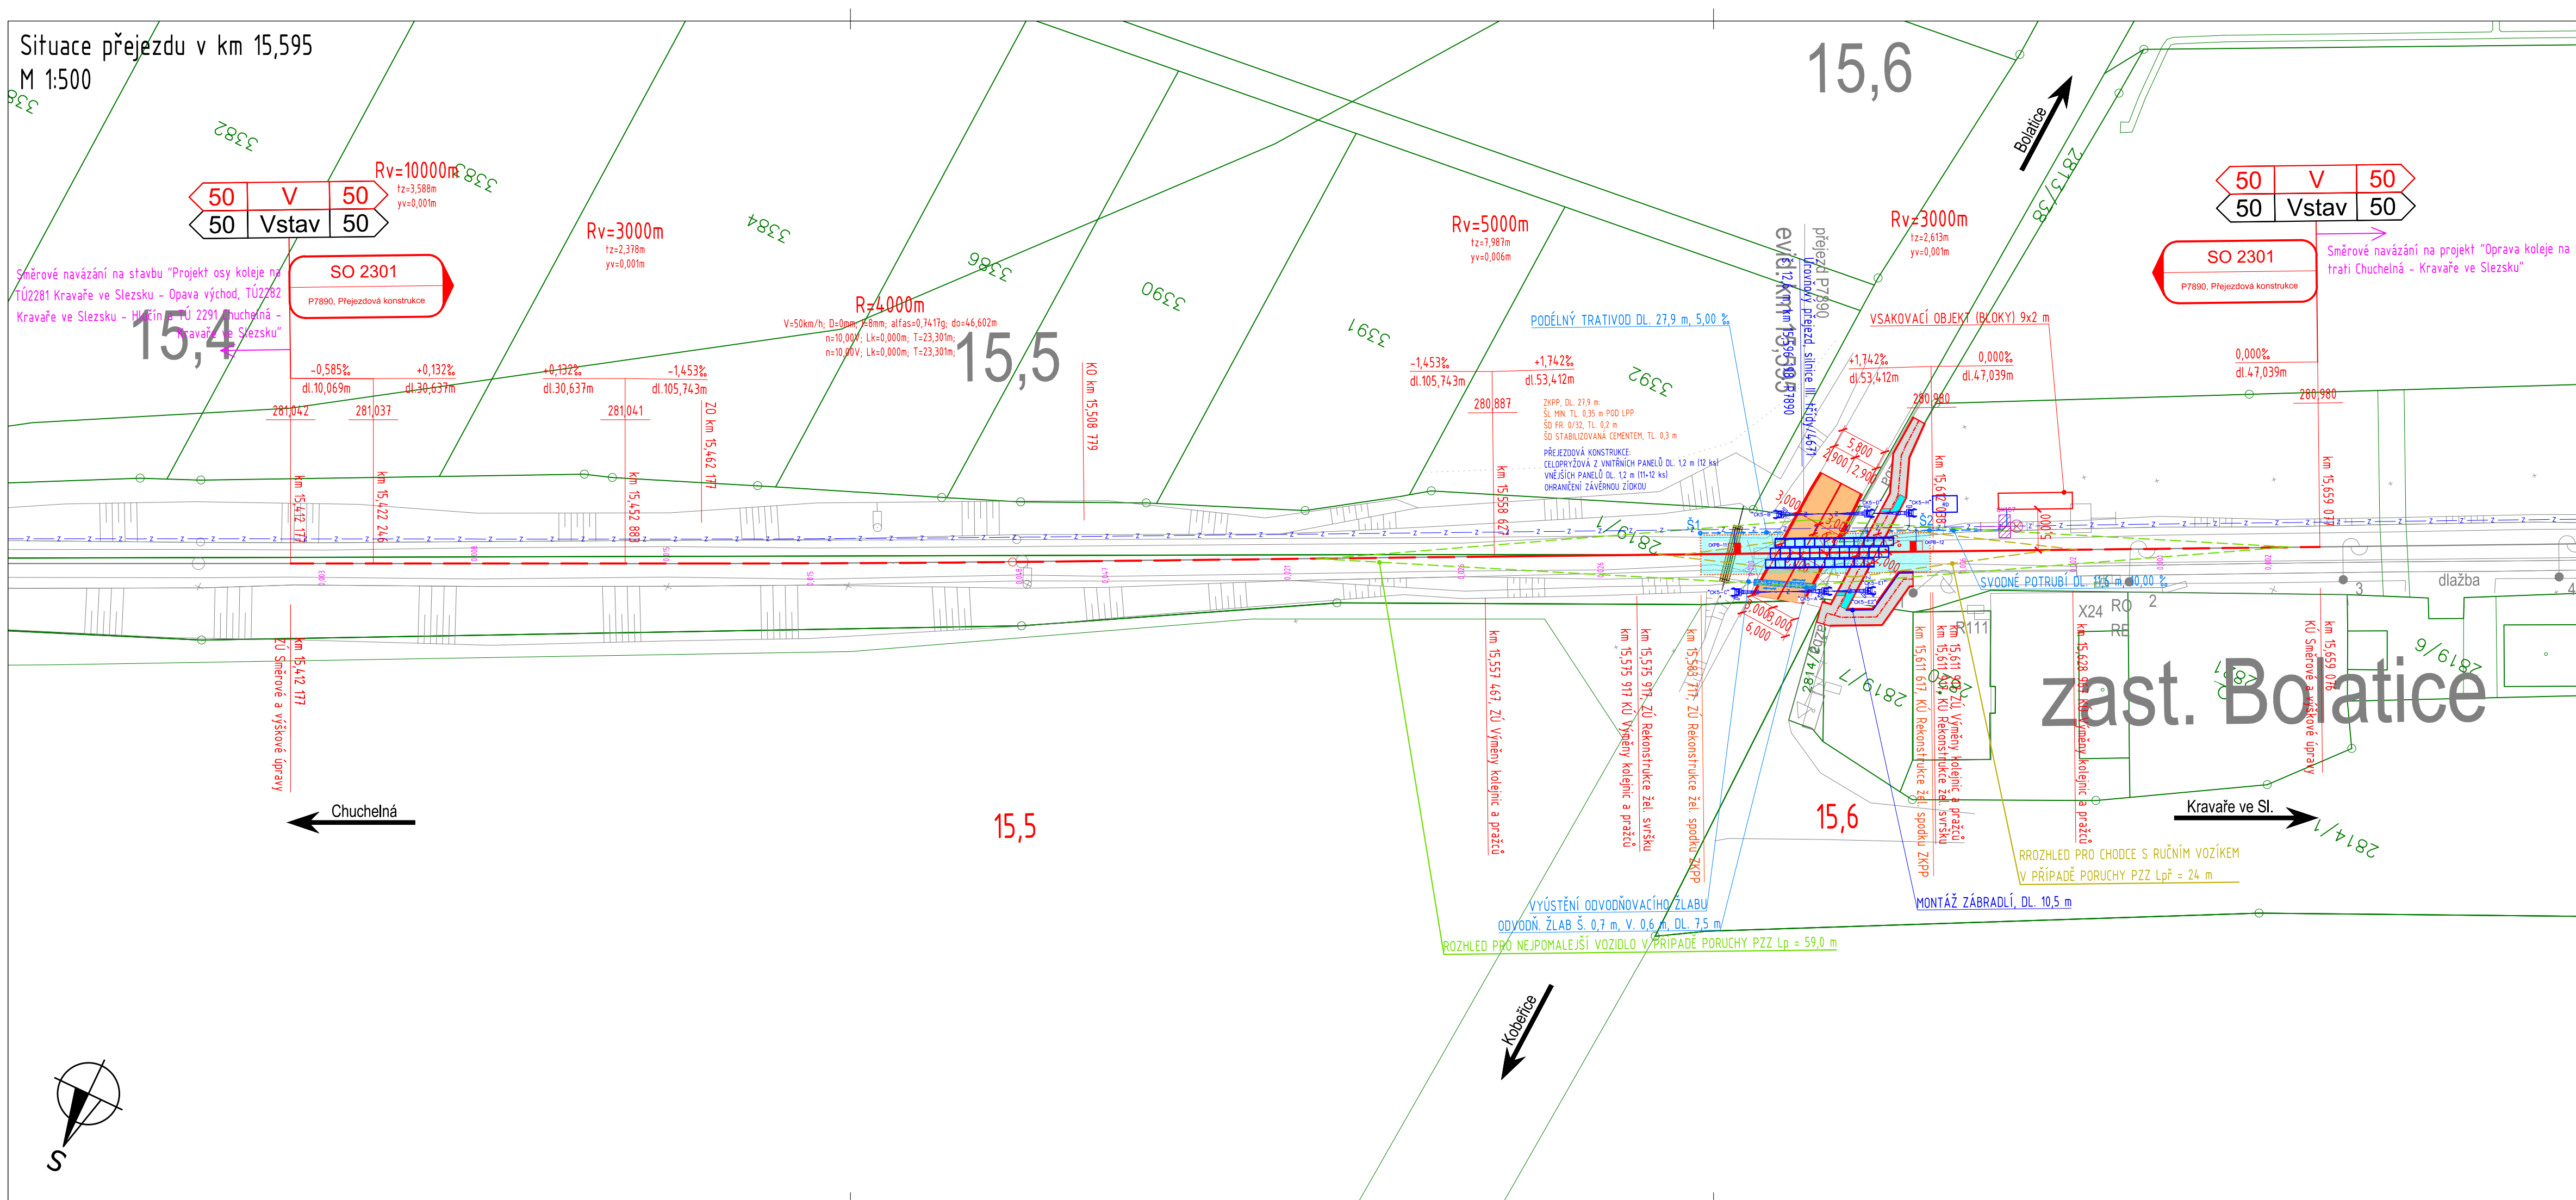

LEGENDA

- | | |
|--|---|
| | STÁVAJÍCÍ STAV |
| | NOVÝ ŽELEZNIČNÍ SVRŠEK |
| | SMĚROVÁ A VÝŠKOVÁ ÚPRAVA KOLEJE |
| | SOUVISEJÍCÍ STAVEBNÍ OBJEKTY, STAVBA |
| | PŘEJEZDOVÁ CELOPRYŹOVÁ KONSTRUKCE SE ZÁVĚRNOU ZÍDKOU |
| | REKONSTRUKCE ASFALTOVÉHO KRYTU VOZOVKY |
| | REKONSTRUKCE CHODNÍKA - POVRCH Z BETONOVÉ DLAŽBY |
| | REKONSTRUKCE CHODNÍKA - SIGNÁLNÍ/VAROVNÝ PÁS Z BETONOVÉ DLAŽBY S RELIÉFNÍM POVRCHEM |
| | VODOROVNÝ POSUN |
| | SANACE TĚLESA ŽELEZNIČNÍHO SPODKU |
| | POZEMNÍ KOMUNIKACE, HRANY DRAŽNÍCH OBJEKTŮ atd. |
| | OSY POZEMNÍCH KOMUNIKACÍ A DALŠÍCH OBJEKTŮ |
| | ROZHLEDOVÉ POMĚRY NA PŘEJEZDU |
| | ROZHLEDOVÉ POMĚRY NA PŘECHODU PRO PĚŠÍ |
| | TRATIVOD |
| | PŘÍČNÉ A PODÉLNÉ SVODY |
| | VSÁKOVACÍ OBJEKTY |
| | VÝSTRAŽNÍK SE ZÁVOROU |
| | RELEOVÝ DOMEK |
| | HRANICE A ČÍSLO POZEMKU |

| | | | |
|---------|------------|---------------------------|-------------------|
| Revize: | Datum: | Popis: | Kontroloval: |
| P01 | 12.06.2021 | Dokumentace k připomínkám | Bc. Michal Munzar |
| P02 | 30.09.2024 | Dokumentace k čistopisu | Bc. Michal Munzar |

| | | | | |
|----------------------------|---|------------------|----------|--|
| Název stavby/akce: | Výstavba PZS přejezdu P7890 v km 15,595 trati Chuchelná - Kravaře ve Slezsku | | | Označení (S-kódd): S622000466 |
| Název části: | Dokumentace objektů | | | Označení zhotovitele: 20-337.208 |
| Název objektu: | Stavební část Inženýrské objekty Přejezdy | | | Označení části: D.2.1.3 Označení objektu/komplexu: SO 2301 |
| Název přílohy: | Situace přejezdu v km 15,595 | | | Číslo přílohy: _ 02 |
| Název dílčí části přílohy: | - | | | Paré: |
| Kraj: | Katastrální území: | TUDU: | | |
| Moravskoslezský | viz Textová část | viz Textová část | | |
| | | | | |
| Stupeň dokumentace: | Datum zpracování: | Formáty: | Měřítko: | |
| DSP + PDPS | 30.09.2024 | 5x4A | 1:500 | |

| |
|---|
| | | | | | | | | | | Stupeň dokumentace: | | | | | | | | | | Část: | | | | Objekt: | | | | Podobjekt: | | | | Příloha: | | | | Revize: | | | |
| S | 6 | 2 | 2 | 0 | 0 | 4 | 6 | 6 | - | - | D | S | P | - | - | D | 2 | 1 | 3 | S | 0 | 2 | 3 | 0 | 1 | - | - | - | - | - | - | 0 | 2 | - | P | 0 | 2 | | |
| [Prostor pro další informace] | |