


SITUACE
M1:500

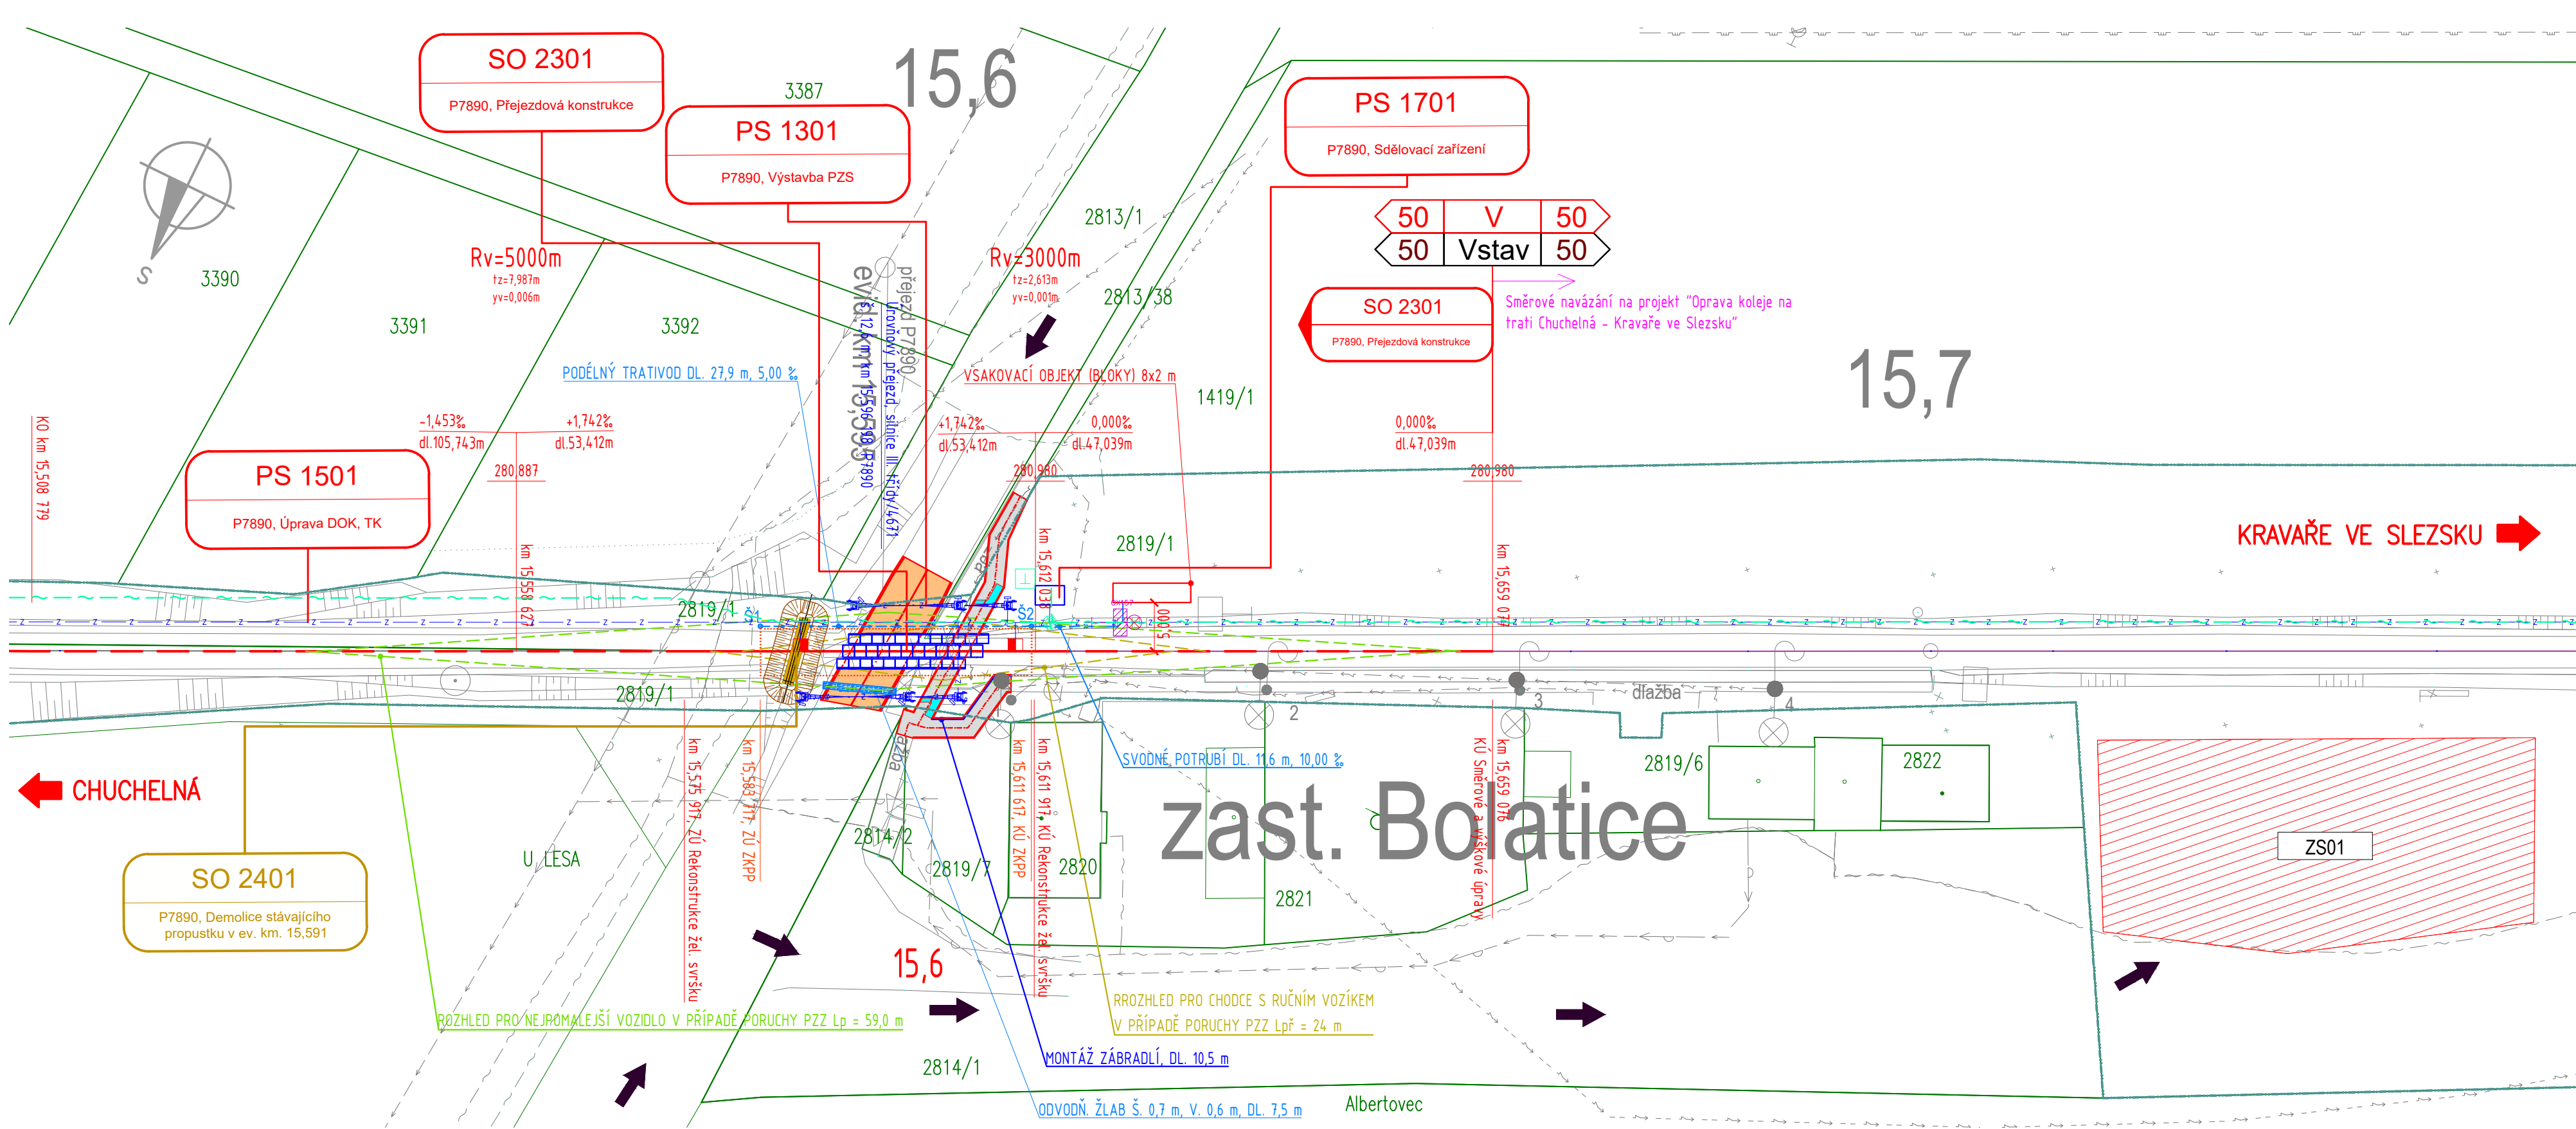

LEGENDA STÁVAJÍCÍCH SÍTÍ:

- SDĚLOVACÍ KABEL ZAMĚŘENÝ PODZEMNÍ - CETIN, a.s.
- SDĚLOVACÍ KABEL NEZAMĚŘENÝ PODZEMNÍ - CETIN, a.s.
- NN do 1kV NADZEMNÍ, ČEZ Distribuce, a.s.
- NN do 1kV PODZEMNÍ, ČEZ Distribuce, a.s.
- PLYN STL - GasNet, s.r.o.
- PODZEMNÍ VEDENÍ NN (OSVĚTLENÍ) - SŽ, s.o. - SEE
- ŽELEZNIČNÍ BODOVÉ POLE - SŽ, s.o. - SŽG
- VODOVOD - OBEC BOLATICE
- HYDRANT - OBEC BOLATICE

LEGENDA ORGANIZACE VÝSTAVBY:

- obvod stavby
- obvod staveniště
- věcné břemeno
- přístupy na staveniště
- příjezdové komunikace (zpevněný povrch)
- příjezdové komunikace (nezpevněný povrch)
- provizorní příjezdové komunikace
- zálohové příjezdové komunikace

LEGENDA STÁVAJÍCÍ SITUACE:

- stávající koleje
- stávající (stav) situace
- hranice drážního pozemku
- hranice katastrálního území/hranice parcel/parcel. číslo
- stávající hranice ochranného pásma dráhy
- nové navržené hranice ochr. pásma dráhy

LEGENDA PLOCH:

- komunikace
- chodník
- demolice
- zařízení staveniště

LEGENDA:

- nový železniční svršek a spodek
- směrová a výšková úprava koleje
- nový železniční spodek-sanace
- sousední stavby nebo stavby jiného investora
- tratiřovody
- příčné a podélné svody
- zabezpečovací kabel - podzemní
- sdělovací kabel - podzemní

		EVROPSKÁ UNIE Evropské strukturální a investiční fondy Operační program Doprava				Ministerstvo dopravy Státní fond dopravní infrastruktury	
Orientační schéma:						Razítko oprávněné osoby:	
Podpis:						Datum:	
Revize:	Datum:	Popis:				Kontroloval:	
P01	12.06.2021	Dokumentace k připomínkám				Ing. Marie Peterková	
P02	12.08.2021	Dokumentace k čistopisu				Ing. Marie Peterková	
Stavebník/Investor:		Správa železnic, státní organizace					
Adresa:		Dlážděná 1003/7, 110 00 Praha 1					
Zástupce investora:		Stavební správa východ					
Adresa:		Nerudova 773/1, 779 00 Olomouc					
Zhotovitel stavby:		SUDOP PRAHA a.s.					
Adresa:		Olšanská 1a, 130 80 Praha 3					
Kontakt:		T: +420 267 094 111 E: praha@sudop.cz					
Zhotovitel objektu:		PROJEKT servis spol. s r. o.					
Adresa:		U Elektry 830/2b, Praha 9 - Hloubětín, 198 00					
Kontakt:		T: +420 281 090 660 E: firma@projekt-servis.cz					
Hlavní projektant (HIP):		Specialista:		Odpovědný projektant:		Zpracovatel:	
Ing. Martin Raibr		Ing. Martin Koudelka		Ing. Martin Koudelka		Ing. Matej Potančok	
Název stavby/akce:		Výstavba PZS přejezdu P7890 v km 15,595 trati Chuchelná - Kravaře ve Slezsku				Označení (S-kód): S622000466	
Název části:		Mosty, propustky a zdi				Označení zhotovitele: 20-337.208	
Název objektu:		P7890, Demolice stávajícího propustku				Označení části: D.2.1.4	
Název přílohy:		Situace				Označení objektu/komplexu: SO 2401	
Název dílčí části přílohy:		-				Číslo přílohy: 2. 001	
Kraj:		Katastrální území:		TUDU:		Paré:	
Moravskoslezský		Bolatice		229104			
Stupeň dokumentace:		Datum zpracování:		Formáty:		Měřítko:	
DSP + PDPS		12.8.2021		4 x A4		1:500	
Stupeň dokumentace: Část:		Objekt:		Podoblet:		Příloha:	
S 6 2 2 0 0 4 6 6 - - D S P - D 2 1 0 4 - S 0 2 4 0 1 X X - X X		2 1 0 4 - S 0 2 4 0 1 X X - X X		2 1 0 4 - S 0 2 4 0 1 X X - X X		2 1 0 4 - S 0 2 4 0 1 X X - X X	
(Prostor pro další informace)							