


KOORDINAČNÍ SITUAČNÍ VÝKRES

M 1:500

k.ú. Butovice

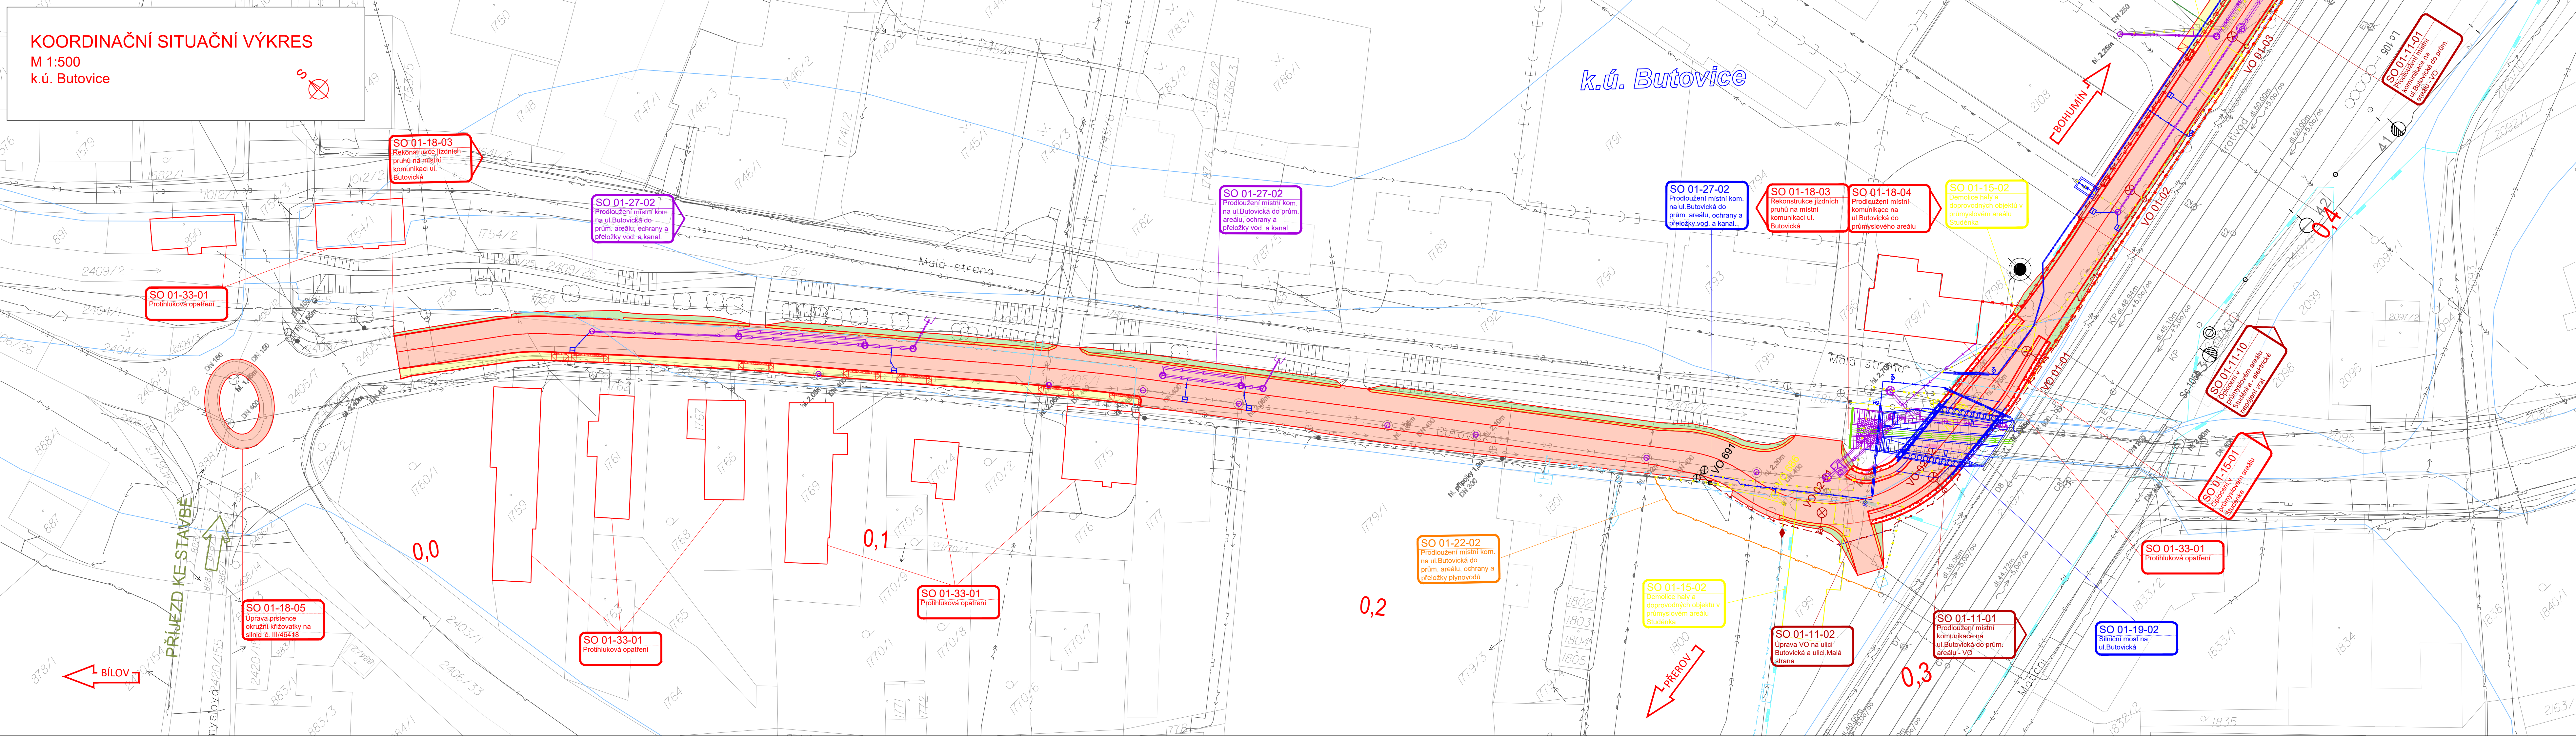

LEGENDA

- STÁVAJÍCÍ KOLEJE A JINÉ STÁVAJÍCÍ OBJEKTY
- NOVÉ KOLEJE, KOMUNIKACE, POZEMNÍ STAVBY
- MOSTNÍ OBJEKTY
- DEMOLICE A DEMONTÁŽE
- ODVODNĚNÍ KOLEJISTÉ
- VODOVODY
- KANALIZACE
- PROVIZORNÍ ÚPRAVA KORYTA
- PLYNOVODY
- SILNOPROUDÉ ZAŘÍZENÍ
- PROVIZORNÍ SILNOPROUDÉ ZAŘÍZENÍ
- ZABEZPEČOVACÍ ZAŘÍZENÍ
- SDĚLOVACÍ ZAŘÍZENÍ
- VODOROVNÉ DOPRAVNÍ ZNAČENÍ
- TRAKČNÍ VEDENÍ - PROVIZORNÍ


BUDOUCÍ VEDENÍ VN - V MÍSTĚ NOVÝCH KOMUNIKACÍ
BUDE V RÁMCI STAVBY UMÍSTĚNA CHRÁNIČKA

- CHODNÍK
- VOZOVKA
- PRUH PRO CYKLISTY
- NEZPEVNĚNÁ KRAJNICE
- VEGETAČNÍ ÚPRAVY
- Q100 BUTONICKÝ POTOK

SOUVISEJÍCÍ STAVBA
SOUVISEJÍCÍ STAVBA - PŘELOŽKA SÍTÍ ELEKTRONICKÝCH KOMUNIKACÍ

- KATASTRÁLNÍ MAPA
- HRANICE KATASTRŮ
- HRANICE OBVODU DRÁHY - POZEMEK SŽ
- HRANICE OBVODU DRÁHY - POZEMEK ČD

KLAD LISTŮ

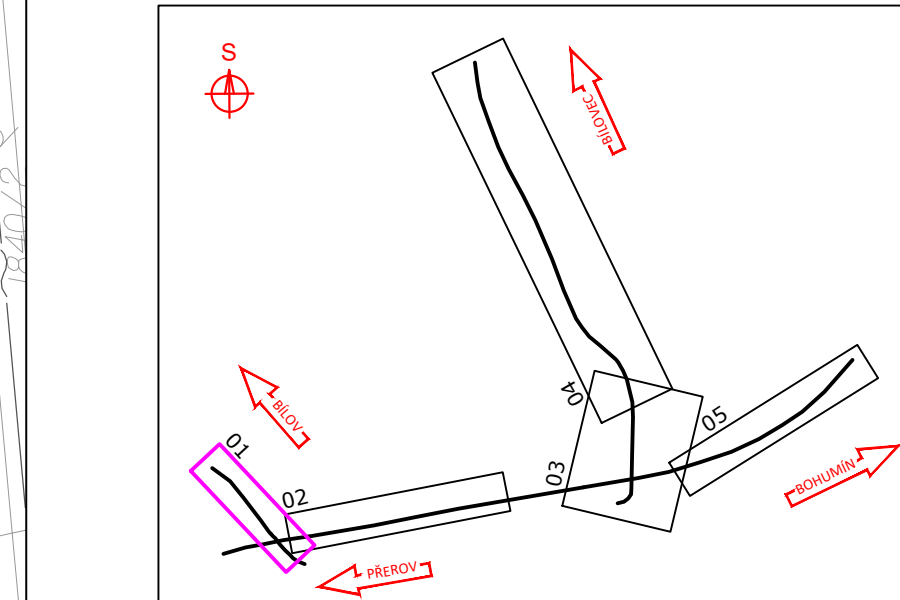

		Ministerstvo dopravy Státní fond dopravní infrastruktury	
Jiná ověření:		Paré:	
Orientační schéma:		Razítko oprávněné osoby:	
Revize:	Datum:	Popis:	Kontroloval:
P01	10/2021	Odevzdání dokumentace k připomínkám	Ing. Martin Mráz
P02	01/2022	Odevzdání dokumentace po připomínkách	Ing. Martin Mráz
Stavebník/Investor:		Správa železnic, státní organizace	
Adresa:		Dlážděná 1003/7, 110 00 Praha 1	
Zástupce investora:		Stavební správa východ	
Adresa:		Nerudova 1, 779 00 Olomouc	
Zhotovitel díla:		SUDOP BRNO, spol. s r.o.	
Adresa:		Kounicova 26, 611 36 Brno	
Kontakt:		T: +420 972 625 804 E: sudop@sudop-brno.cz	
Zhotovitel objektu:		SUDOP BRNO, spol. s r.o.	
Adresa:		Kounicova 26, 611 36 Brno	
Kontakt:		T: +420 972 625 804 E: sudop@sudop-brno.cz	
Hlavní projektant (HIP):		Ing. Martin Mráz Ing. Petr Gregor	
Specialista:		Ing. Martin Mráz	
Název stavby/akce:		Náhrada přejezdu P6501 v km 245,044 trati Přerov - Bohumín	
Označení investora:		E617-S-4901/2020	
Název části:		Situáční výkresy	
Označení zhotovitele:		20138-01-0122	
Název objektu/dílní části:		Koordinační situační výkres	
Označení části:		C.3	
Název přílohy:		Situace	
Označení přílohy:		01	
Název dílní části přílohy:		Situace	
Odpovědný projektant:		Zpracovatel přílohy:	
Ing. Kamil Chmela		Lukáš Harapát	
Kraj:		Měřítko:	
Moravskoslezský		1:500	
Moravskoslezský		Formáty:	
Moravskoslezský		7 x A4	
Moravskoslezský		TUDU:	
Moravskoslezský		1891	
Moravskoslezský		Katastrální území:	
Moravskoslezský		Studénka nad Odrou (758396)	
Moravskoslezský		Smluvní datum zpracování:	
Moravskoslezský		01/2022	
Moravskoslezský		Označení investora:	
Moravskoslezský		S-4901-2020	
Moravskoslezský		Stupeň dokumentace:	
Moravskoslezský		C.3	
Moravskoslezský		Objekt:	
Moravskoslezský		X	
Moravskoslezský		Prostředí:	
Moravskoslezský		X	
Moravskoslezský		Příloha:	
Moravskoslezský		X	
Moravskoslezský		Revize:	
Moravskoslezský		01	