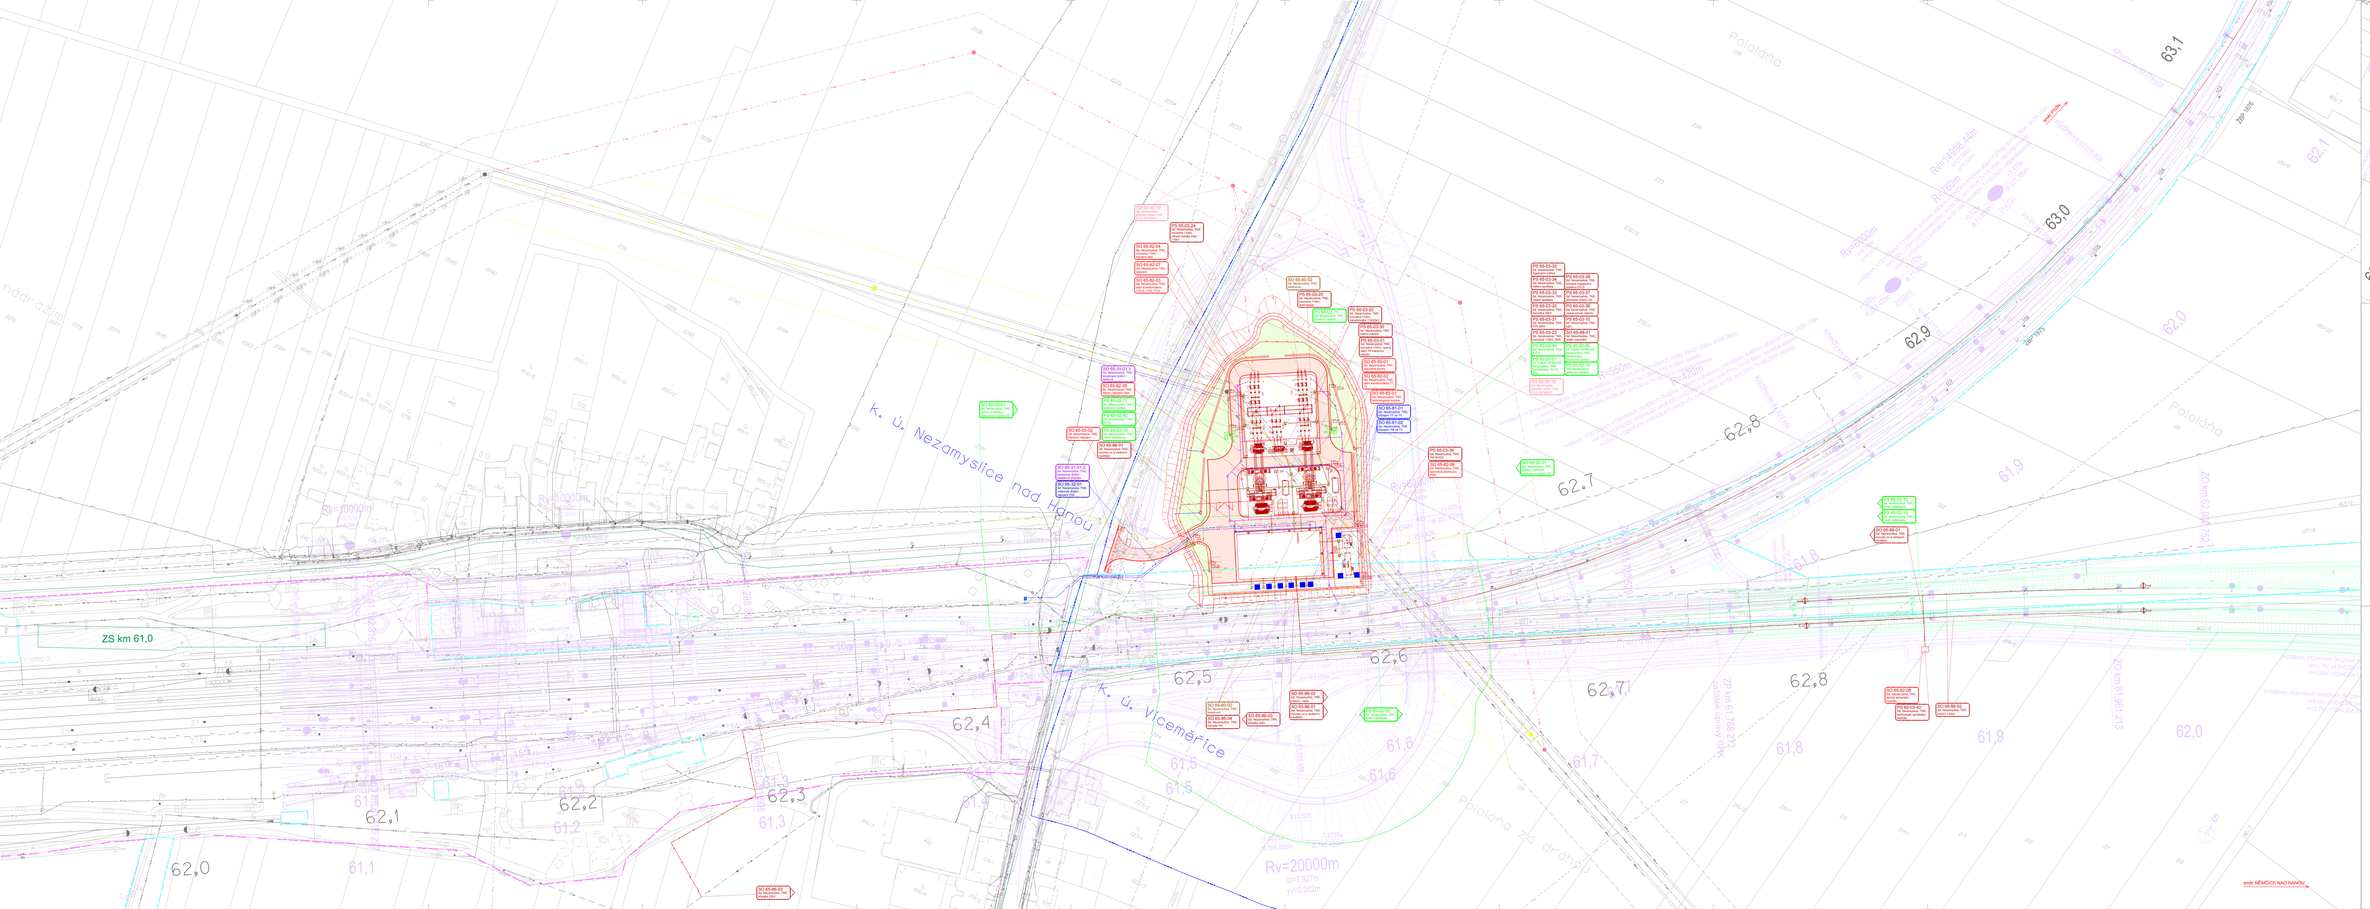

LEGENDA BAREVNÉHO ROZLIŠENÍ OBJEKTŮ

- STAVEBNÍ OBJEKTY A MIMO STAVEBNÍ OBJEKTY
- NOVÉ KOLEJE VEREJNÁ A PVZ STAVBY
- NOVÉ KOLEJE VEREJNÁ
- TRAKČNÍ VEDENÍ
- TRAKČNÍ VEDENÍ
- NÁMLUVNÍ
- ZABEZPEČOVACÍ
- SDĚLOVACÍ VEDENÍ
- ZÁKLADNÍ ORIENTAČNÍ BODY/NIVELNÍ TRATI
- BIBLIOTÉKY, SLOUPY PŘÍCH., MEZIPOLICE
- ZÁKLADNÍ ORIENTAČNÍ BODY/NIVELNÍ TRATI
- ZÁKLADNÍ ORIENTAČNÍ BODY/TRUTICE - VLASTNÍ ZABEZPEČENÍ TRATI
- ZABEZPEČENÍ TRATI
- ZABEZPEČENÍ TRATI/ZÁKLADNÍ KRAJ
- VÝMĚNA ZÁLOŽEK
- VÝMĚNA ZÁLOŽEK - PŘÍPRAVY - POŽÁRNÍ DŘÍV
- VÝMĚNA ZÁKLADNÍ KRAJ - POŽÁRNÍ DŘÍV
- VÝMĚNA ZÁLOŽEK
- VÝMĚNA VEDENÍ A KABELOVÉHO ZÁLOŽ.
- VÝMĚNA VEDENÍ
- NÁMLUVNÍ VEDENÍ
- ZABEZPEČOVACÍ VEDENÍ
- ZAMÉNĚNÍ
- ZAMÉNĚNÍ KABELOVÉ SPOJKOVÁ
- ZAMÉNĚNÍ KABELOVÉ SPOJKOVÁ
- ZÁSOBÍK TRAKČNÍHO VEDENÍ

LEGENDA BAREVNÉHO ROZLIŠENÍ POVRCHŮ

- ZELENÁ
- ZELENÁ
- ZELENÁ

LEGENDA STÁVAJÍCÍCH INŽENÝRSKÝCH SÍTÍ

- SDĚLOVACÍ KABELY
- ZABEZPEČOVACÍ KABELY
- VN KABEL
- VN KABEL
- VN KABEL
- KOMUNIKACE
- KOMUNIKACE
- KOMUNIKACE