


Pozn.
- jedná se o prefabrikovanou kabelovou šachtu
- *základní vzorové rozměry.
V dalším stupni PD budou rozměry upřesněny na jednotlivé kabelové trasy
- počty otvorů pro jednotlivé multikanály se liší dle počtů multikanálů v jednotlivých trasách (1- 8ks)

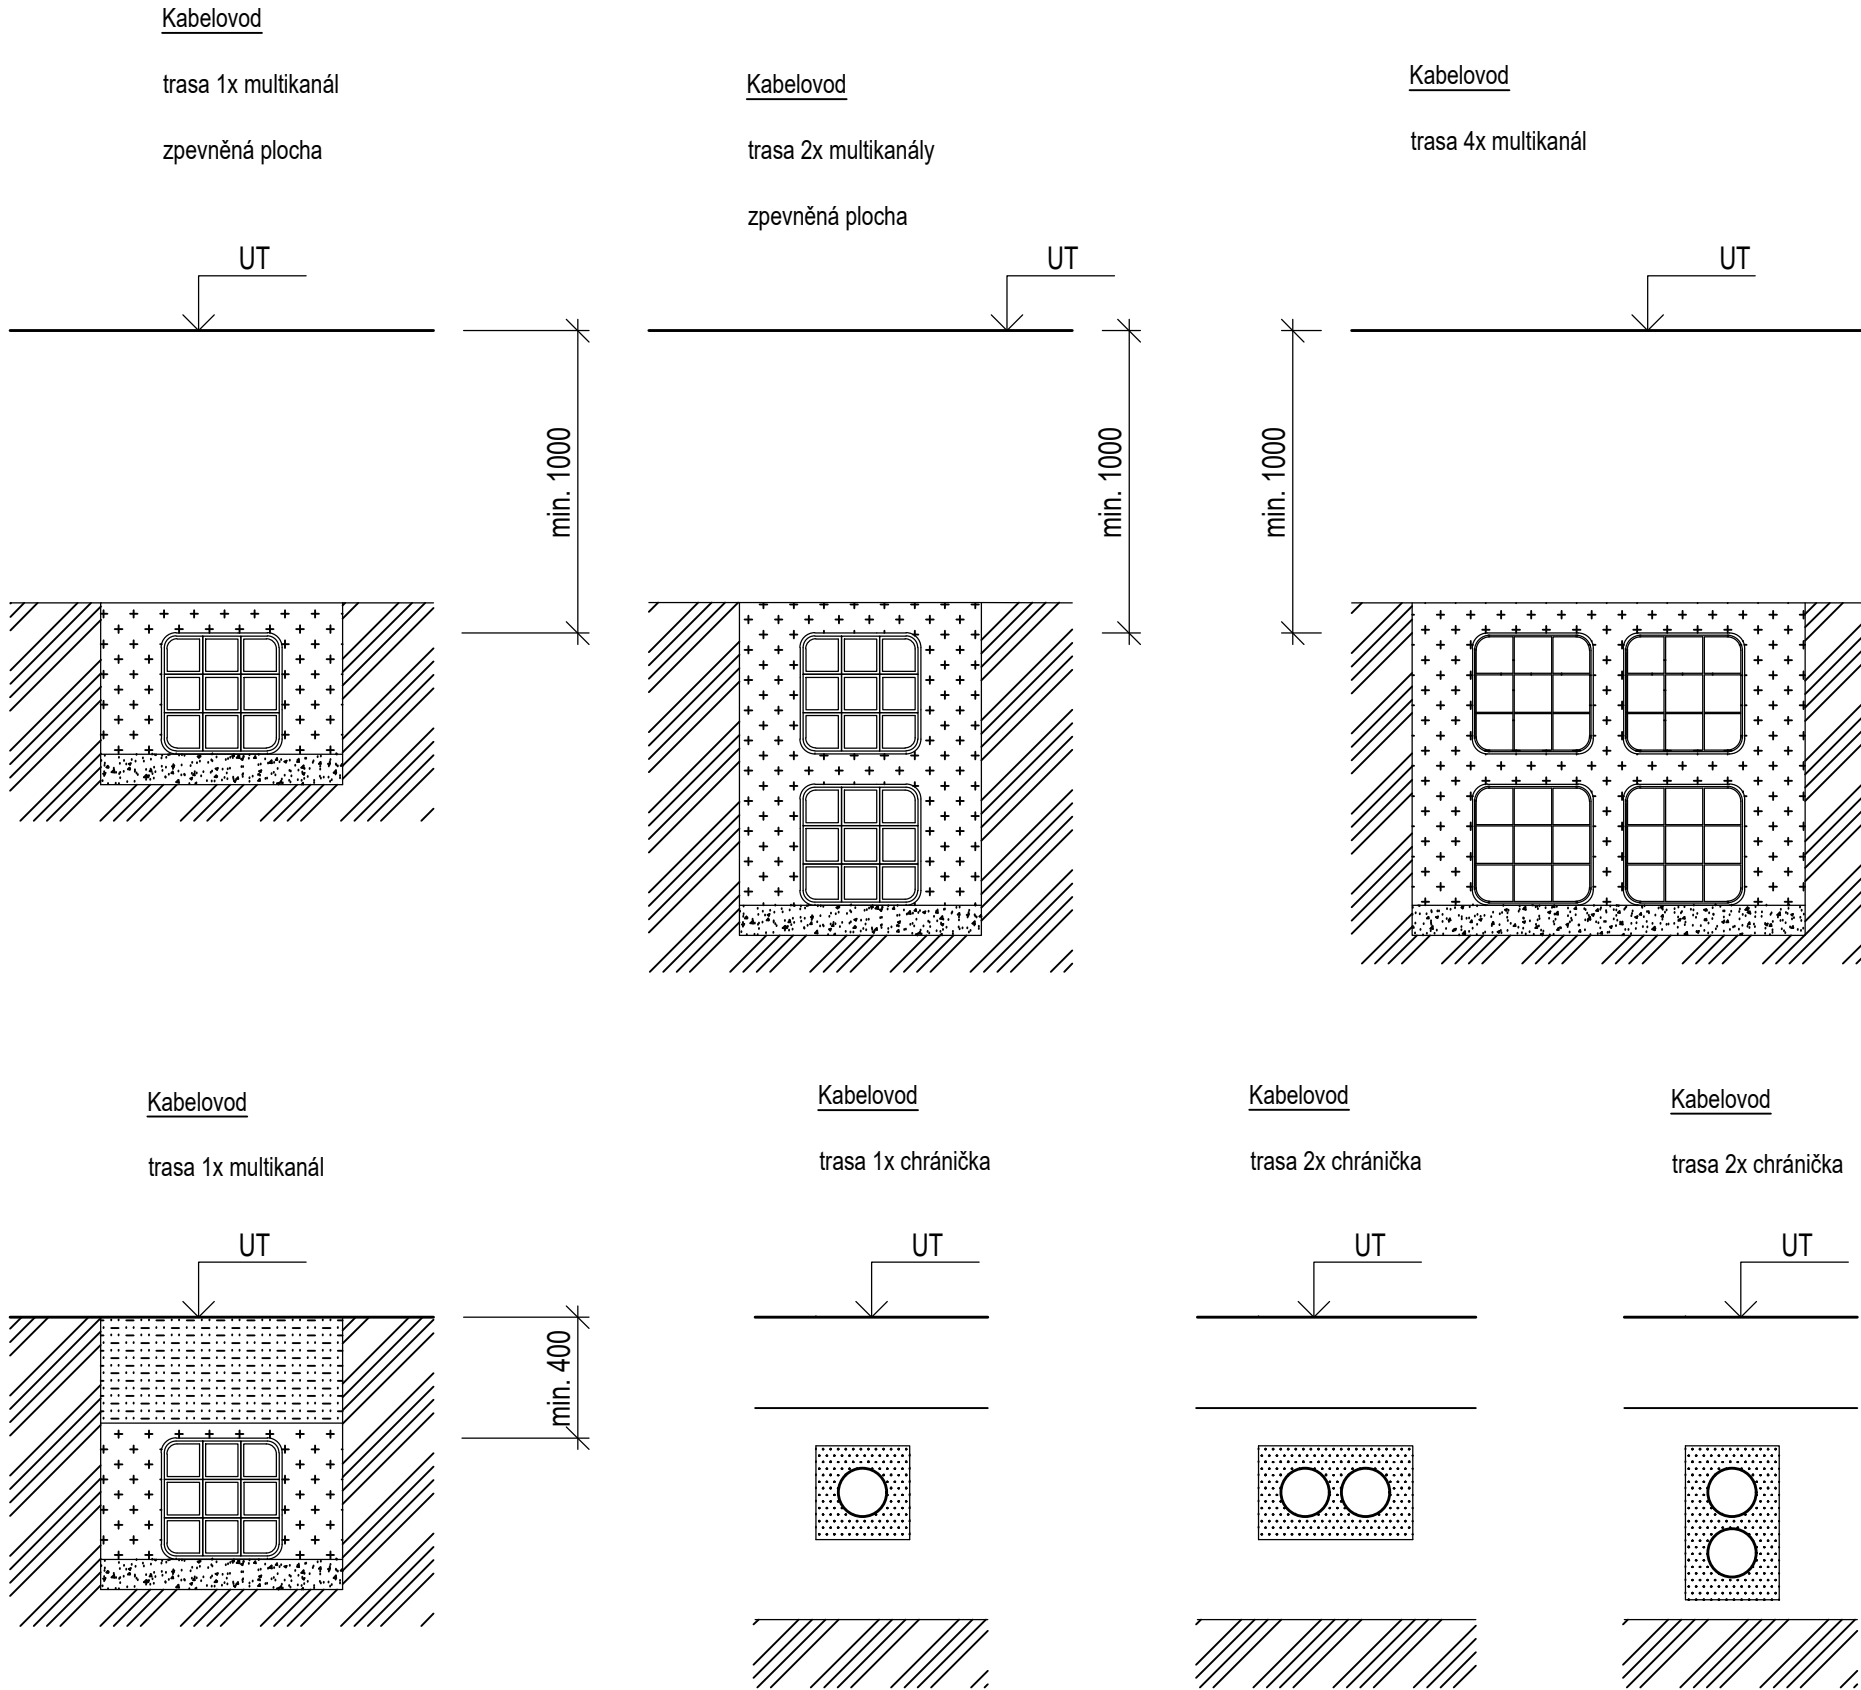

		Ministerstvo dopravy Státní fond dopravní infrastruktury	
Jiná ověření:		Paré:	
Orientační schéma: 		Razítko oprávněné osoby:	
Revize: 000		Datum: 30.6.2022	
Popis: Definitivní odevzdání dokumentace		Kontroloval: Ing. Stanislav Kašpárek	
Stavebník/Investor: Správa železnic, státní organizace		Adresa: Dílždná 1003/7, 110 00 Praha 1	
Zástupce investora: Stavební správa východ		Adresa: Nerudova 773/1, 779 00 Olomouc	
Zhotovitel díla: Společnost SUBO-AFRY pro aktualizaci DÚR Brno-Přerov, 3.stavba		Kontakt: Kounicova 688/26, 611 36 Brno T: +420 972 6258 04 E: sudop@sudop-brno.cz	
Zhotovitel objektu: SUDOP BRNO, spol. s r.o.		Kontakt: Kounicova 26, 611 36 Brno T: +420 972 625 804 E: sudop@sudop-brno.cz	
Hlavní projektant (HIP): Ing. Radomír Hanák		Specialista: Ing. Stanislav Kašpárek	
Název stavby/akce: Výstavba TNS Nezamyslice		Označení investora: S621500588	
Název části: Kabelovody, kolektory		Označení zhotovitele: 21061-01-0822	
Název objektu/díle části: Žst. Nezamyslice, TNS, kabelovod		Označení části: D.2.1.9	
Název přílohy: Řezy kabelovými trasami		Označení objektu/komplexu: SO 65-60-02	
Název díle části přílohy: Řezy kabelovými trasami		Číslo přílohy: 2.003	
Odpovědný projektant: Zpracovatel přílohy: Bc. Jan Šimek		Měřítko: 1:25, 1:50	
Ing. Stanislav Kašpárek		Formáty: 4x4	
Kraj: Olomoucký		TUDU:	
Katastrální území: Víceměřice [781452]		Smluvní datum zpracování: 30.6.2022	
Označení investora: S 6 2 1 5 0 0 5 8		Stupeň dokumentace: Číslo: 8 - D Ú R X - D 2 1 0 9 - S 0 6 5 6 0 0 2 - X X - 2 - 0 0 3 - 0 0 0	
