


LEGENDA:

- Kolej bez trakčního vedení  
— Kolej s trakčním vedením  
— Elektrifikována kolej s elektrickým dělením a s úsekovým děličem  
- - - Napájecí / obcházecí vedení
- Úsekový odpojovač dálkově ovládaný, základní poloha zapnuto  
○ Úsekový odpojovač dálkově ovládaný, základní poloha vypnuto  
● Úsekový odpojovač ručně ovládaný, základní poloha zapnuto  
○ Úsekový odpojovač ručně ovládaný, základní poloha vypnuto

žst. Nezamyslice vč. 4. stavby během stavebního postupu č. 4 (celý rok 2028)

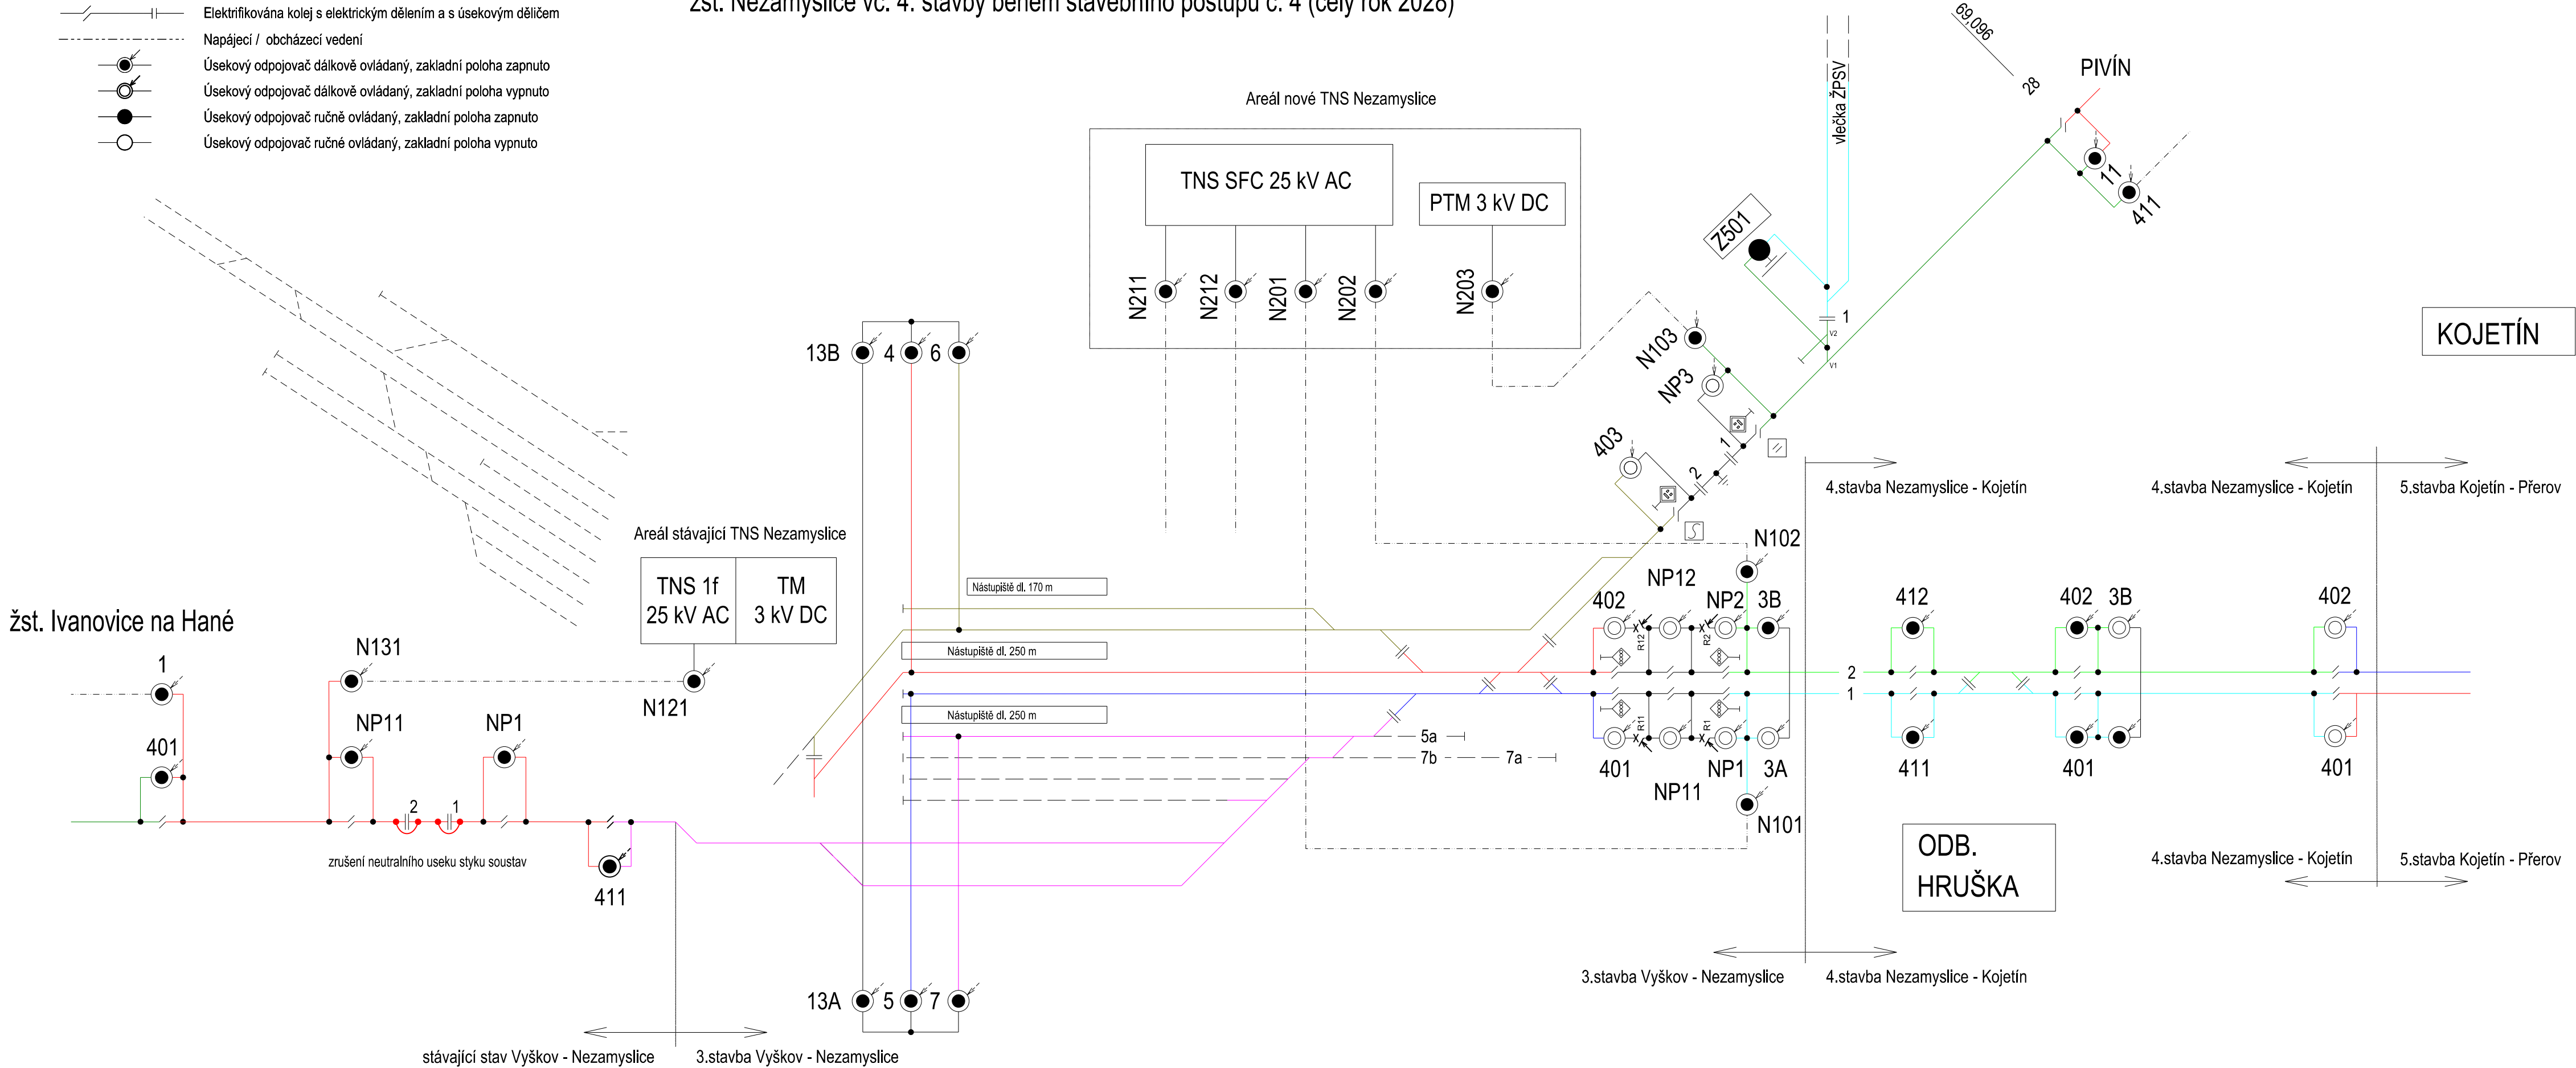

Ministerstvo dopravy Státní fond dopravní infrastruktury			
Jiná ověření:		Paré:	
Orientační schéma:		Razítko oprávněné osoby:	
		Podpis: Datum:	
Revize:	Datum:	Popis:	Kontroloval:
000	30.6.2022	Definitivní odevzdání dokumentace	Ing. Jaroslav Kypůs
Stavebník/Investor:		Správa železnic, státní organizace	
Adresa:		Dlážděná 1003/7, 110 00 Praha 1	
Zástupce investora:		Stavební správa východ	
Adresa:		Nerudova 773/1, 779 00 Olomouc	
			
		SPRÁVA ŽELEZNIC	
Zhotovitel díla:		Společnost SUBO-AFRY pro aktualizaci DÚR Brno-Přerov, 3.stavba	
Adresa:		Kounicova 688/26, 611 36 Brno	
Kontakt:		T: +420 972 6258 04 E: sudop@sudop-brno.cz	
			
		SUDOP BRNO	
			
		AFRY	
Zhotovitel objektu:		AFRY CZ s.r.o.	
Adresa:		Magistrů 1275/13	
Kontakt:		140 00 Praha 4 T: +420 277 005 500 E: afrycz@afry.com	
			
		AFRY	
Hlavní projektant (HIP):		Ing. Radomír Hanák	Specialista: Ing. Radoslav Molák
Název stavby/akce:			
Výstavba TNS Nezamyslice		Označení investora:	
		S621500588	
		Označení zhotovitele:	
		21061-01-0822	
Název části:		Trakční vedení	
		Označení části:	
		D.2.3.1	
Název objektu/díle části:		-	
		Označení objektu/komplexu:	
		-	
Název přílohy:		Schéma napájení a dělení	
Název díle části přílohy:		4. stavební postup	
Odpovědný projektant:		Zpracovatel přílohy:	Měřítka: -
Ing. Lubomír Bandžuch		Ing. Lubomír Bandžuch	Formáty: 4x A4
Kraj:		Katastrální území:	TUDU:
Olomoucký		Viceměřice	2101 K1
		Smluvní datum zpracování:	
		30.6.2022	
Označení investora: S 6 2 1 5 0 0 5 8 8 - D Ú R X - D 2 3 0 1 - X X X X X X X X X X X X - 2 - 1 0 5 - 0 0 0			
Stupeň dokumentace: Část: Objekt: Podobjekt: Příloha: Revize:			