


● Trakční podpora

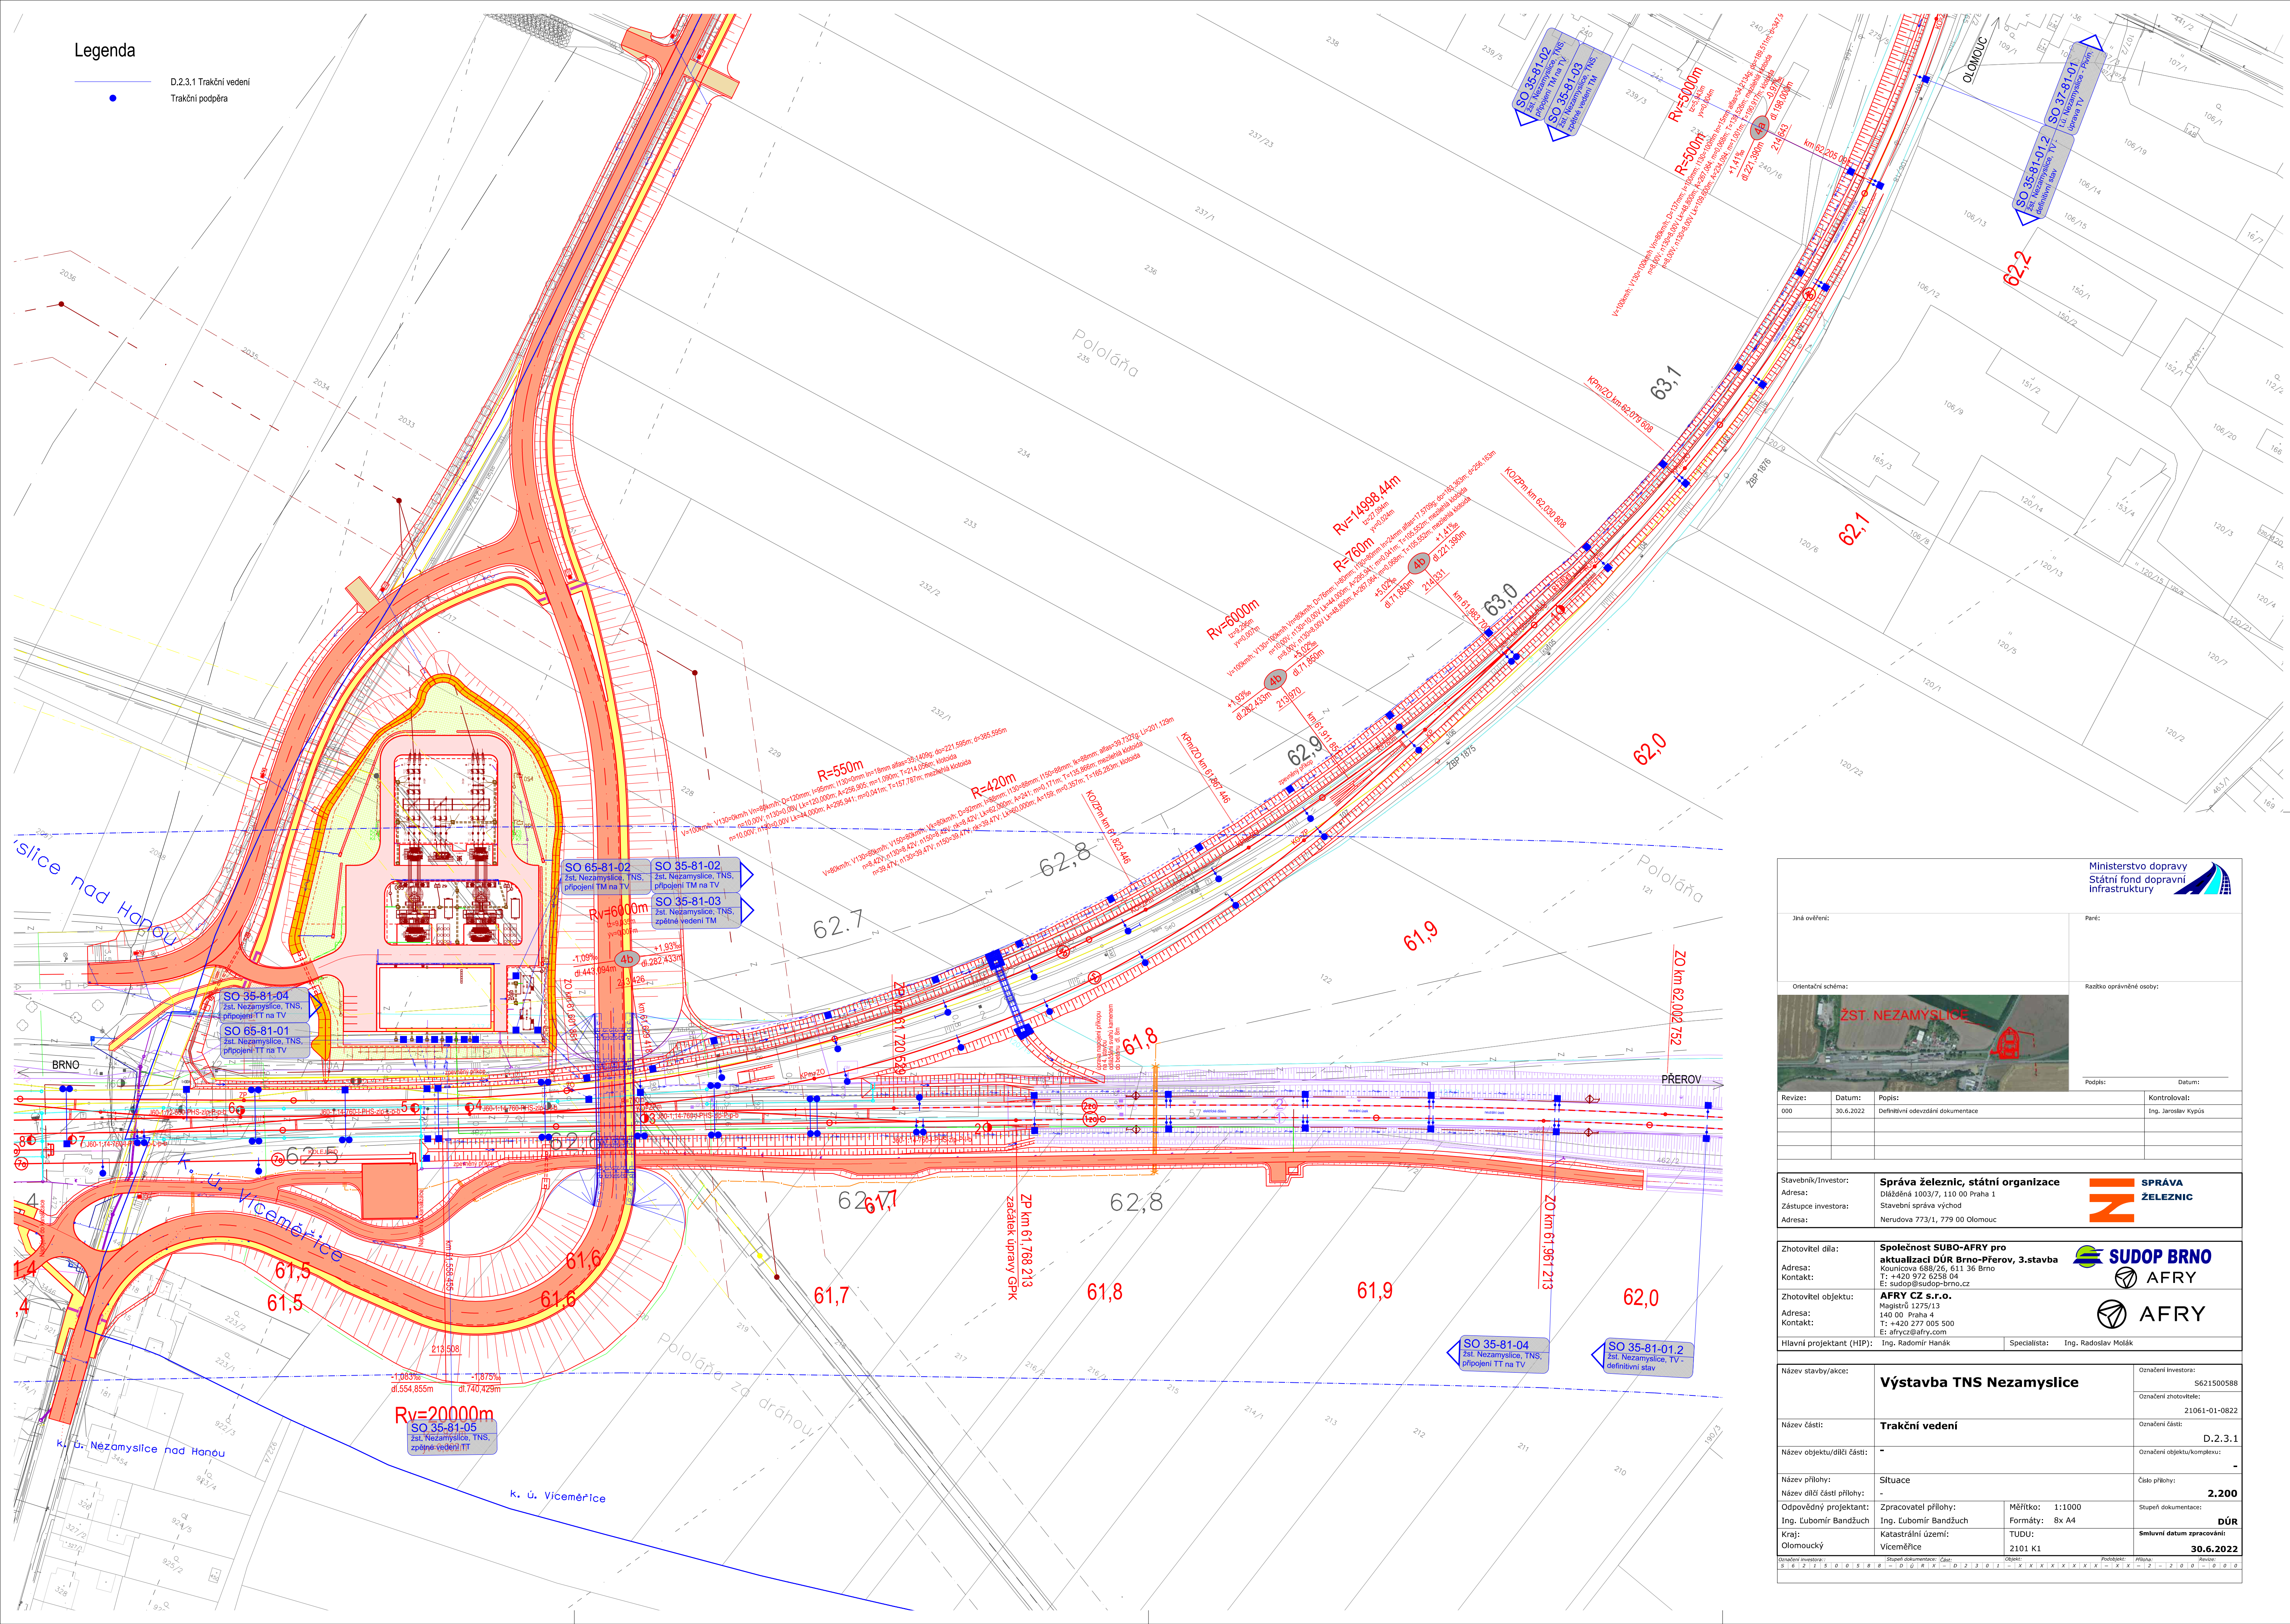

Jiná ověření:		Perť:	
Orientační schéma:		Razítko oprávněné osoby:	
		<div>Podpis: _____ Datum: _____</div>	
Revize:	Datum:	Popis:	Kontroloval:
000	30.6.2022	Definitivní odevzdání dokumentace	Ing. Jaroslav Kypis
Stavěbník/Investor:		Správa železnic, státní organizace	
Adresa:		Dlážděná 1003/7, 110 00 Praha 1	
Zástupce investora:		Stavební správa výchoď	
Adresa:		Nerudova 773/1, 779 00 Olomouc	
		 SPRÁVA ŽELEZNIC	
Zhotovitel díla:	Společnost SUBO-AFRY pro aktualizaci DÚR Brno-Přerov, 3.stavba		 SUDOP BRNO
Adresa:	Kounicova 688/26, 611 36 Brno		 AFRY
Kontakt:	T: +420 972 6258 04 E: sudop@sudop-brno.cz		
Zhotovitel objektu:	AFRY CZ s.r.o.		 AFRY
Adresa:	Magistrů 1275/13		
Kontakt:	140 00 Praha 4 T: +420 277 005 500 E: afrycz@afry.com		
Hlavní projektant (HIP):	Ing. Radomír Hanáň	Specialista:	Ing. Radoslav Mošák
Název stavby/akce:	Výstavba TNS Nezamyslice		Označení investora:
			S621500588
			Označení zhotovitele:
			12061-01-0822
Název části:	Tračnické vedení		Označení části:
			D.2.3.1
Název objektu/dílní části:	-		Označení objektu/komplexu:
			-
Název přílohy:	Situace		Číslo přílohy:
Název dílní části přílohy:	-		2.200
Odpovědný projektant:	Zpracovatel přílohy:	Měřítko:	Stupeň dokumentace:
Ing. Lubomír Bandžuch	Ing. Lubomír Bandžuch	1:1000	DÚR
Kraj:	Katastrální území:	Formáty:	Smluvní datum zpracování:
Olomoucký	Viceměřice	8x A4	30.6.2022
		TUDU:	
		2101 K1	
Osmazení investora:	Osmazení zhotovitele:	Osmazení objektu:	Osmazení přílohy:
5 6 2 1 5 0 5 8 8	0 1 2 3 0 1	X X X X X X X X	X X X X X X X X