




PŮDORYS STŘECHY

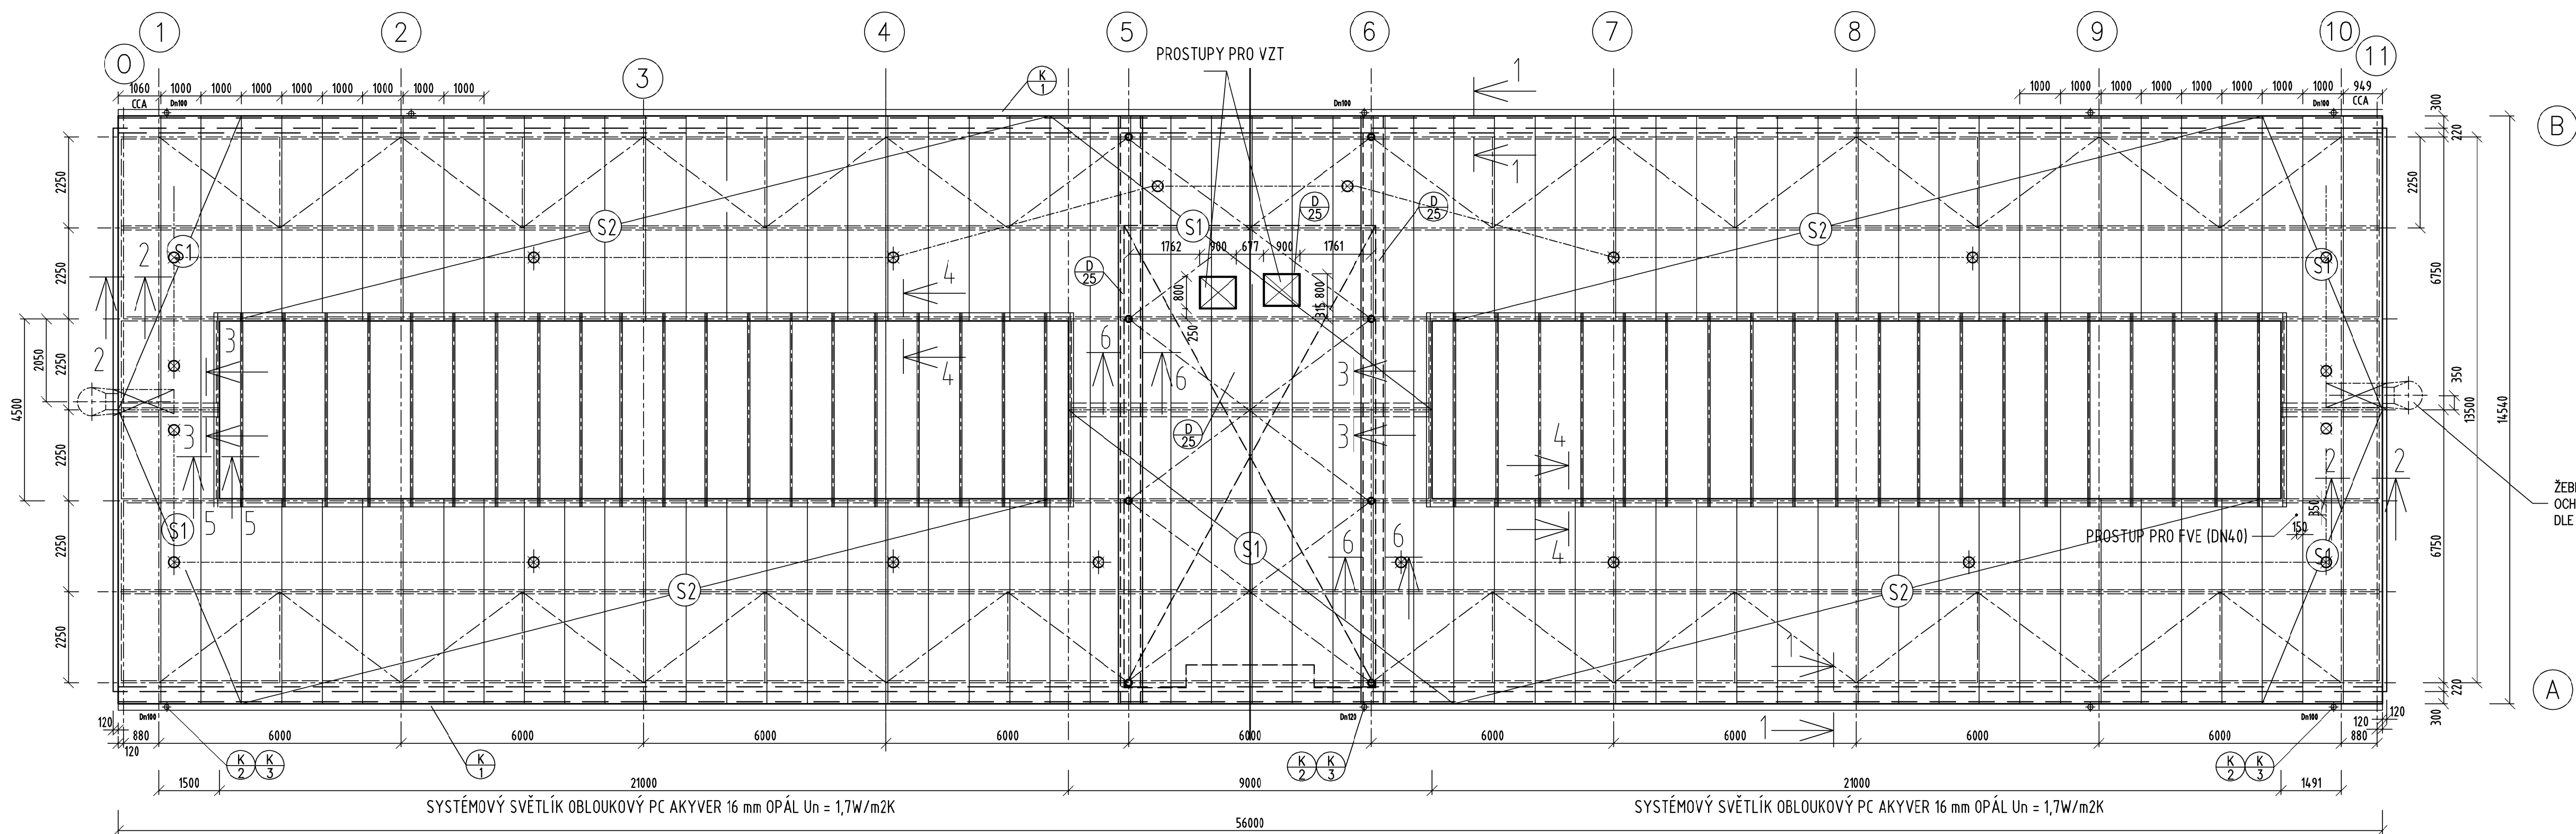

ŘEZ 1 - 1

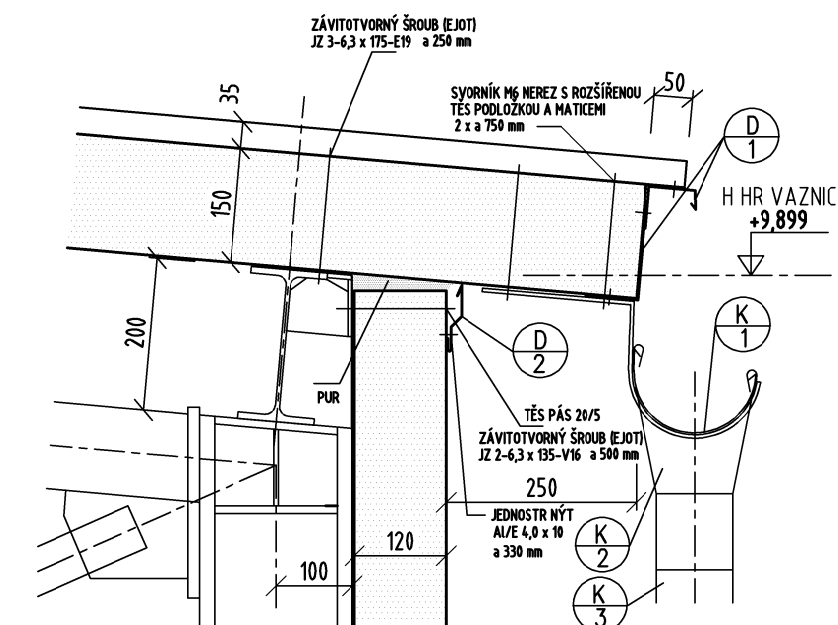

LEGENDA

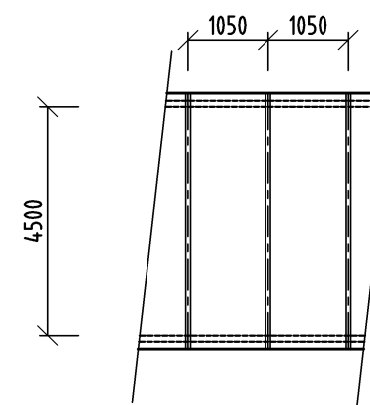

ŽEBŘÍK POŽÁRNÍ SE SUCHOVODEM  
OCHR. KOŠEM A VÝST. PLOŠINOU  
DLE ČSN 743282 - OK

SYSTÉMOVÝ SVĚTLÍK OBLOUKOVÝ  
PC 16 mm OPÁL (Un = 1,8 W/M²K)  
VČETNĚ SAMONOSNÉ IZOL. OBRUBY


CERTIFIKOVANÝ ZÁCHYTNY SYSTÉM  
S NEREZ LANE M A PRŮBĚŽNÝMI  
KOTVÍCÍMI BODY

PROSTUPY STR PLÁŠTĚM


- VZT 900 x 800 2 KS
- SLOUPEK OK Ø133 8 KS
- FVE DN40 1 KS

DOPLŇKOVÁ KONSTRUKCE (VÝMĚNY) VIZ OK  
UMÍSTĚNÍ A ROZMĚRY BUDOU KOORDINOVÁNY S PROVEDENÍM VT A OK


PŘÍČNÝ ŘEZ

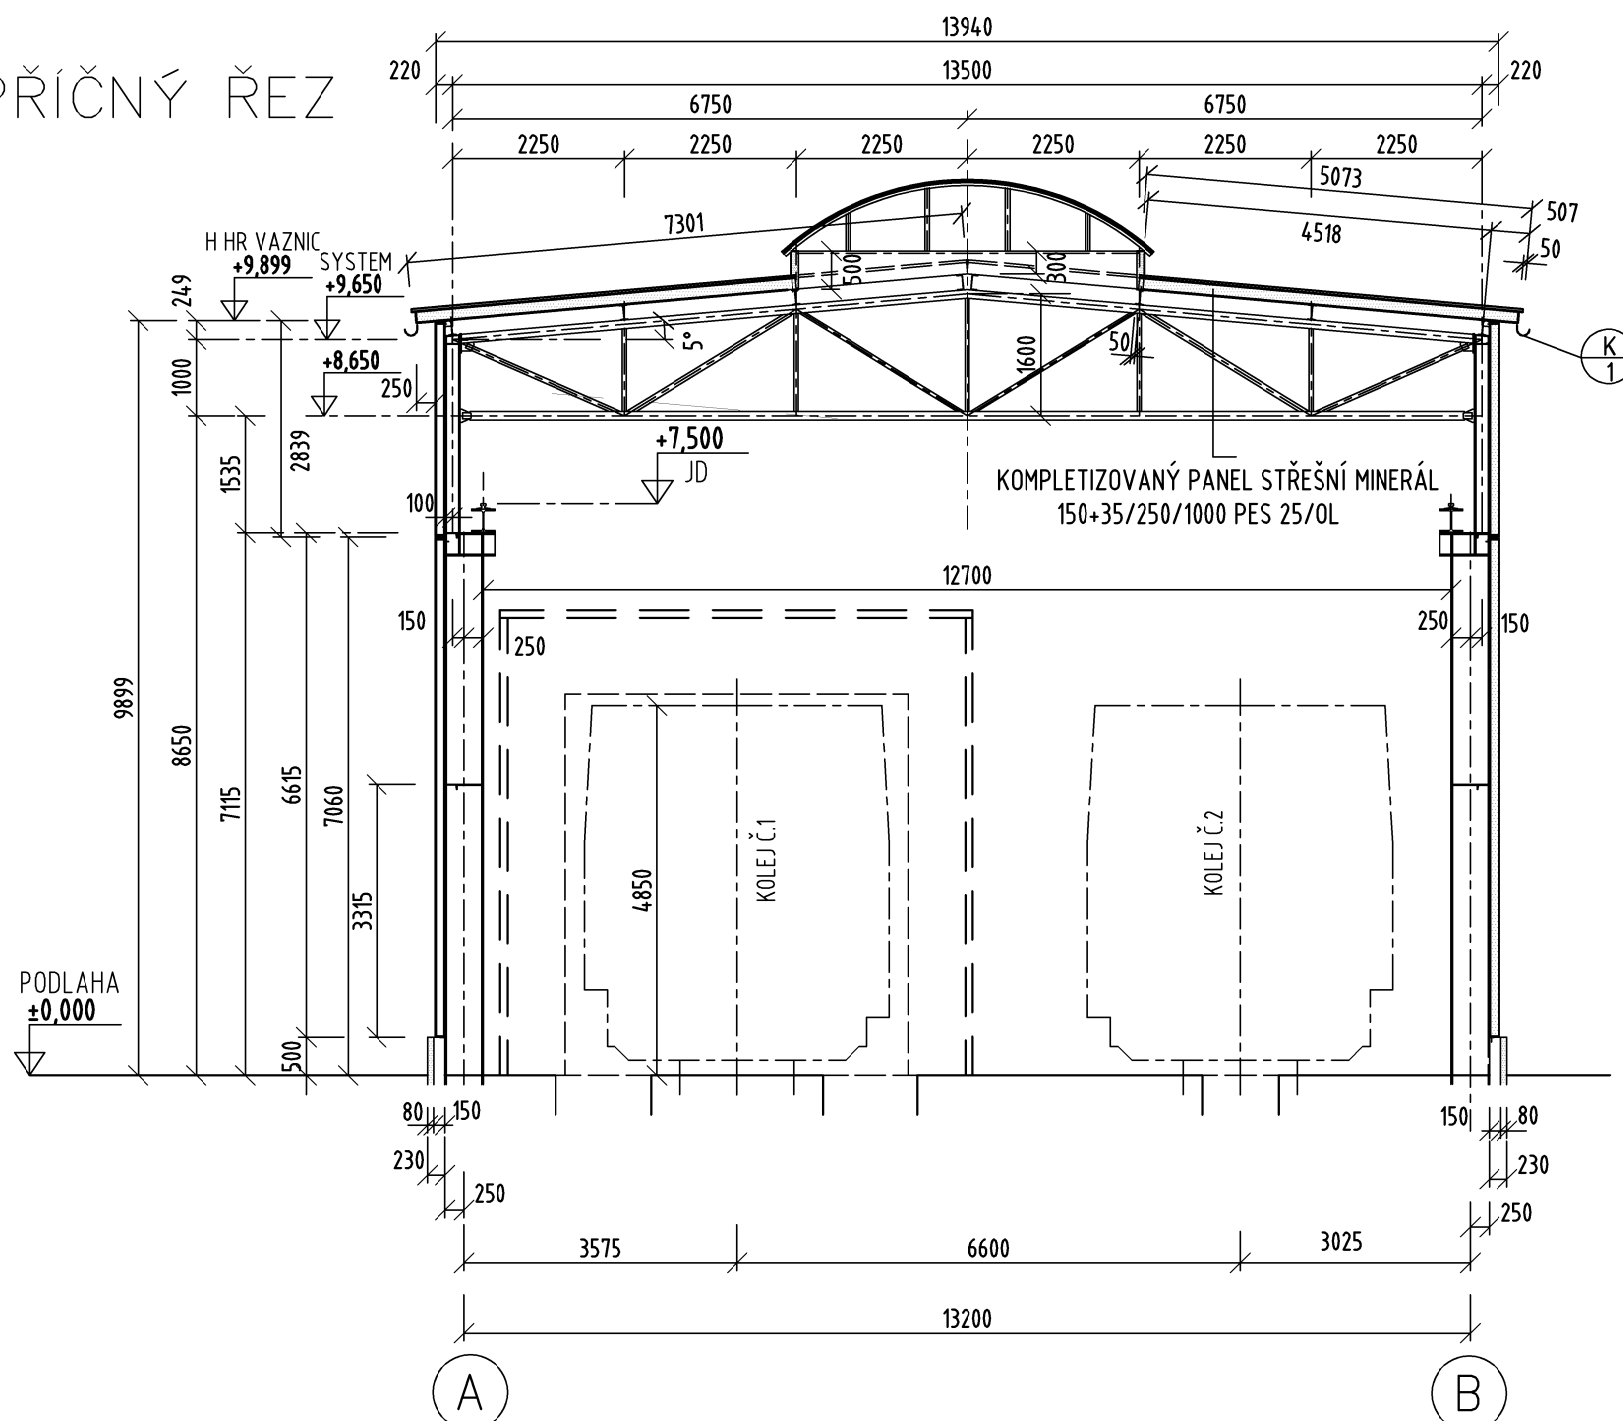


ŘEZ 3 - 3

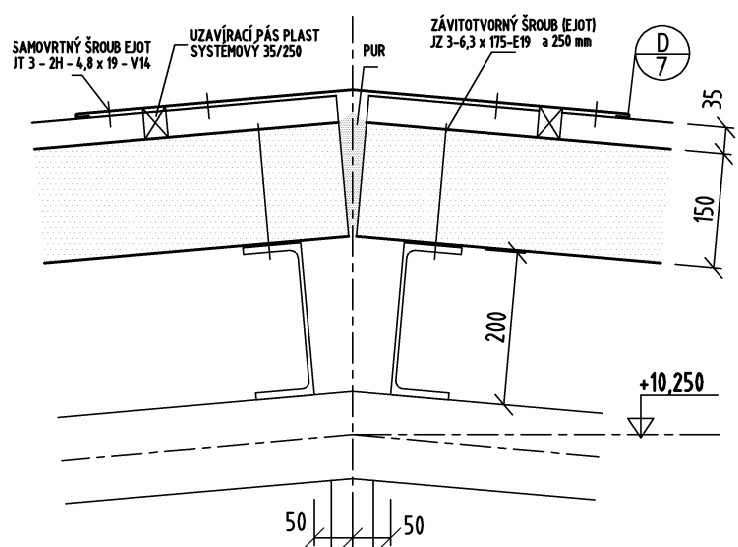


ŘEZ 6 - 6

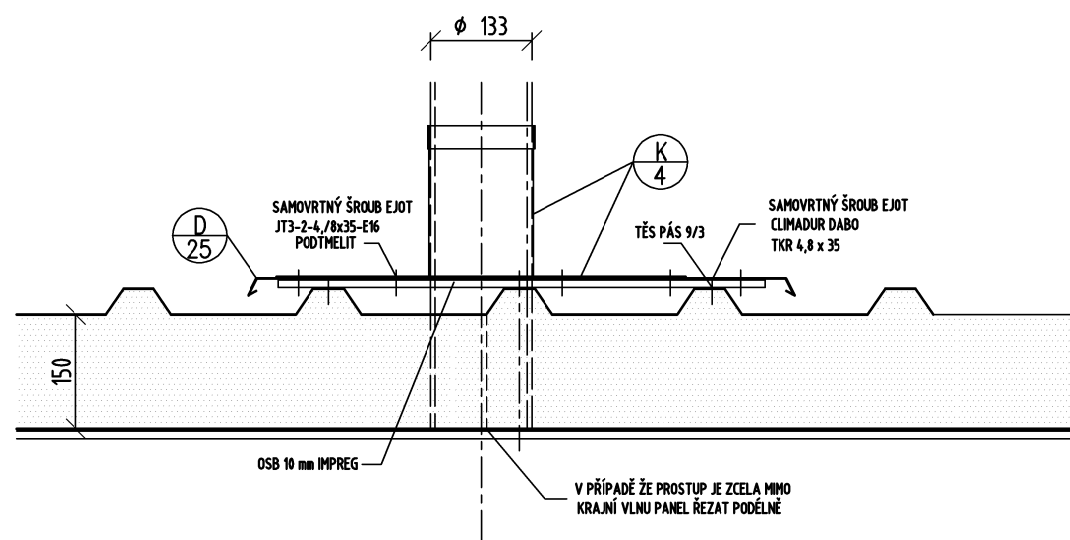

ŘEZ 5 - 5

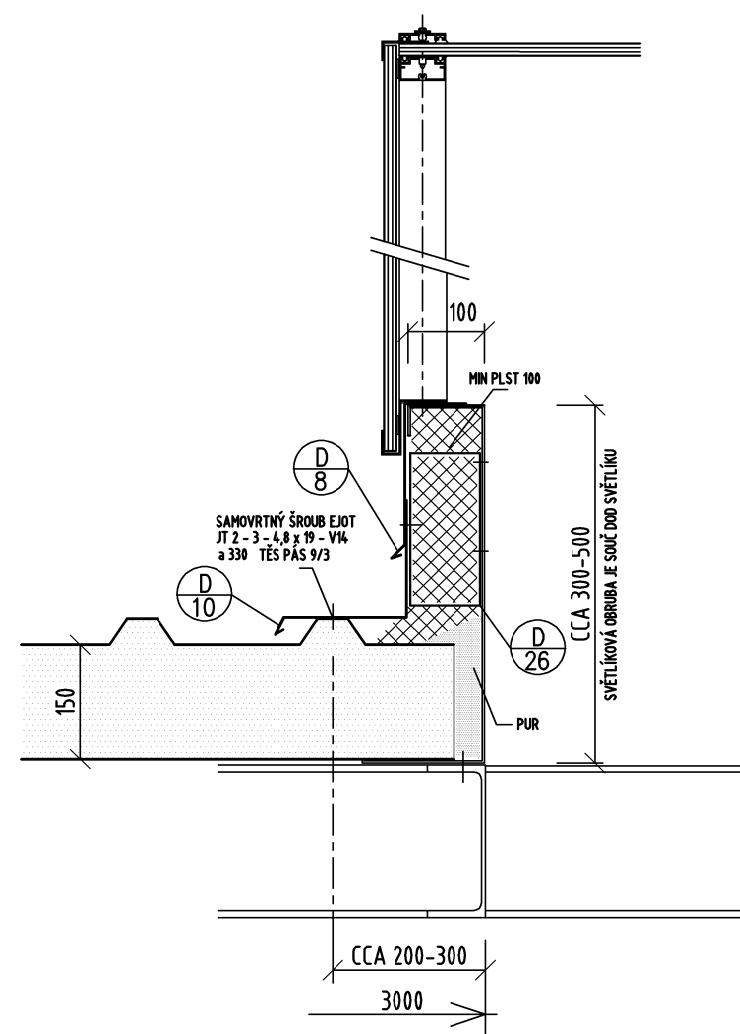

ŘEZ 4 - 4

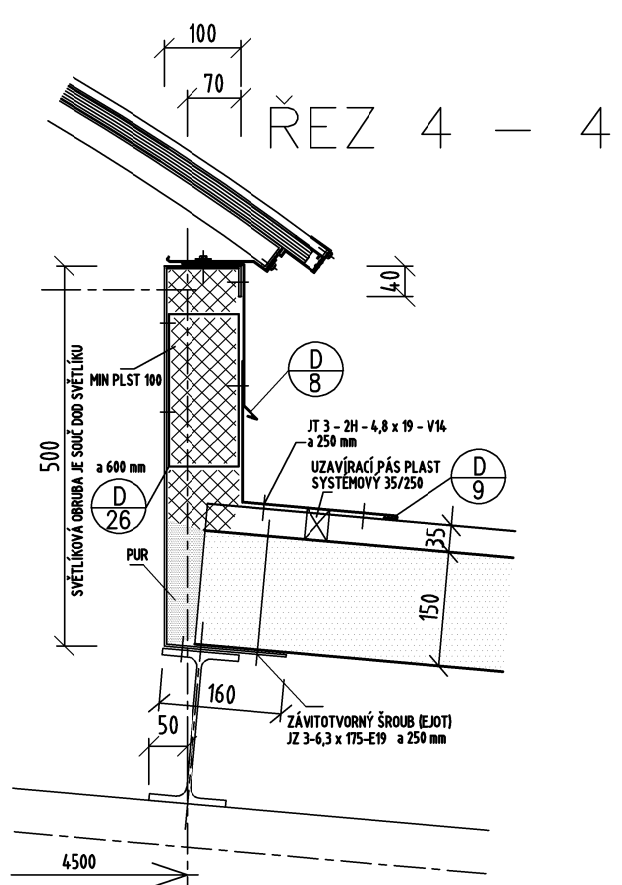

POZNÁMKA

ODVODNĚNÍ STŘECHY GRAVITAČNÍM SYSTÉMEM  
UMÍSTĚNÍ RESP. POČET SVODŮ BUDE UPŘESNĚNO  
ŘEŠENÍ KANALIZACE (SAMOSTATNÝ NÁVRH)  
VE STĚNĚ "A" JE VNĚJŠÍ ODVODNĚNÍ SVEDENO V HORNÍ ČÁSTI  
DO INTERIÉRU VIZ DET "A"

STŘEŠNÍ PANELE BUDOU ŠROUBOVÁNY SYSTÉMOVÝMI ŠROUBY  
(NEREZ) DO KRAJNÍCH VAZNIC V KAŽDÉ VLNĚ  
DO MEZIVAZNIC V KAŽDÉ DRUHÉ VLNĚ

STŘEŠNÍ PANELE V PODELNÉM STYKU NAVZÁJEM BUDOU  
TĚSNĚNY TĚS PÁSEM NEBO TMELEM A ŠROUBOVÁNY  
SAMOVÝTNÝMI SYSTÉMOVÝMI ŠROUBY (NEREZ) S TĚSNĚNÍM  
V ROZTECÍCH CCA 500 mm


PROVEDENÍ CERTIFIKOVANÉHO ZÁCHYTNEHO SYSTÉMU  
UPŘESNĚNÍ A PŘEDLOŽÍ VYBRANÝ AUTORIZOVANÝ DODAVATEL

DODAVATEL SVĚTLÍKŮ ZAMĚŘENÍM OVĚŘÍ GEOMETRII  
A ROZMĚRY OTVORŮ

IZOLACE EXPS 100mm  
MARMOLIT

SE1A - ŠEŠ TMAVÁ

ŘEZ 2 - 2

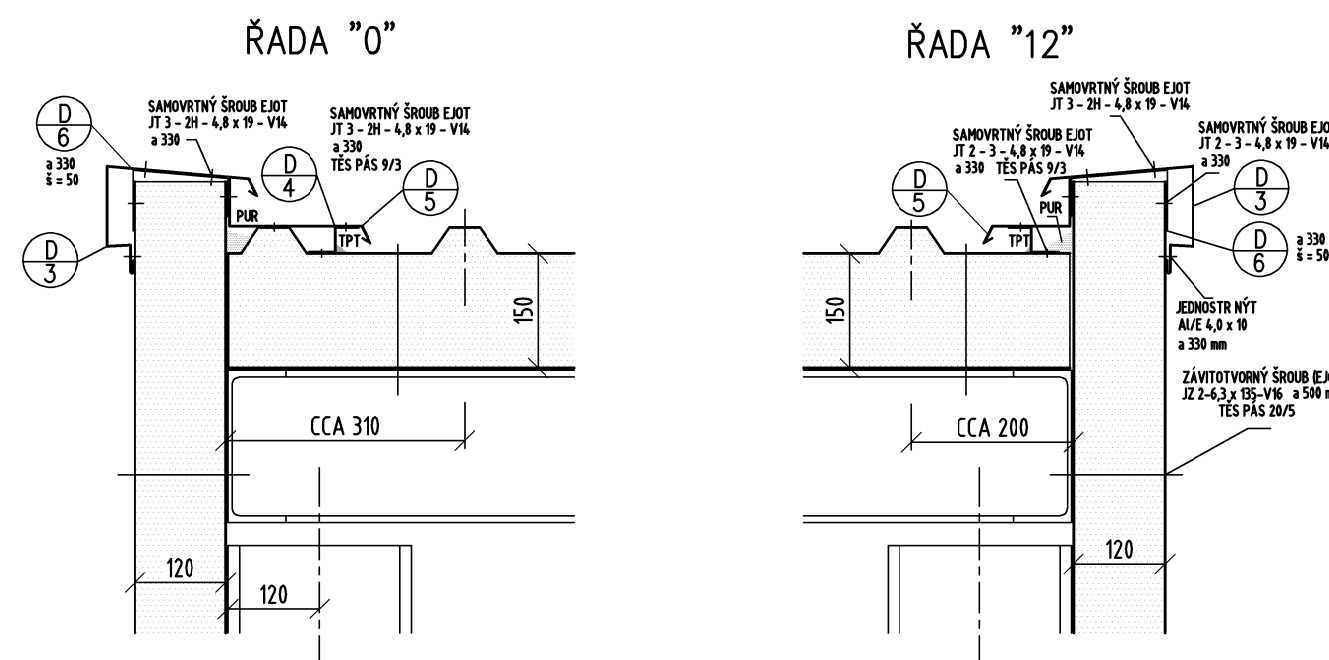

|                    |                          |
|--------------------|--------------------------|
| Jiná ověření:      | Paré:                    |
| Orientační schéma: | Razítko oprávněné osoby: |
| Revize:            | Datum:                   |
| Podpis:            | Kontroloval:             |

|                     |                                    |  |
|---------------------|------------------------------------|--|
| Stavebník/Investor: | Správa železnic, státní organizace |  |
| Adresa:             | Diážděná 1003/7, 110 00 Praha 1    |  |
| Zástupce investora: | Stavební správa východ             |  |
| Adresa:             | Nerudova 1, 779 00 Olomouc         |  |

|                  |  |  |
|------------------|--|--|
| Zhotovitel díla: | JM YARD service s.r.o.                             |  |
| Adresa:          | Suderova 2024/8, Ostrava - Mariánské Hory, 709 00  |  |
| Kontakt:         | T: +420 553 401 331<br>E: markova@jmyardservice.cz |  |

|                           |   |  |
|---------------------------|---|--|
| Zhotovitel části/objektu: | Projekt HTL s.r.o.                          |  |
| Adresa:                   | Pohraniční 27, 703 00 Ostrava-Vitkovice     |  |
| Kontakt:                  | T: +420 553 034 235<br>E: hti@projekt-hl.cz |  |

|                          |                   |              |                     |
|--------------------------|-------------------|--------------|---------------------|
| Hlavní projektant (HIP): | Ing. Jana Marková | Specialista: | Ing. Zdeněk Kubánek |
|--------------------------|-------------------|--------------|---------------------|

|                            |   |                             |             |
|----------------------------|---|-----------------------------|-------------|
| Název stavby/akce:         | Výstavba mechanizačního střediska Český Těšín | Označení investora:         | S-2004/2022 |
| Adresa:                    | Diážděná 1003/7, 110 00 Praha 1               | Zakázka:                    | 22005       |
| Název části:               | D.2. STAVEBNÍ ČÁST                            | Označení části:             | D.2.2.1.    |
| Název objektu/dílní části: | SO 04 Nová opravárenská hala                  | Označení objektu/komplexu:  | DSO 04.04   |
| Název přílohy:             | Přídorys střechy, příčný řez, detaily         | Číslo přílohy (typ/pořadí): | 2. 101      |
| Název dílní části přílohy: | -   | Stupeň dokumentace:         | DSP+PDPS    |
| Odpovědný projektant:      | Ing. Jan Škuta                                | Měřítko:                    | 1:100       |
| Kraj:                      | Středočeský území                             | Formát:                     | 8 x A4      |
| Moravskoslezský            | Český Těšín (598933)                          | TUDU:                       | 2501J1      |
| Smluvní datum zpracování:  | 13.1.2023                                     | Období:                     | 13.1.2023   |