




PODÉLNÝ PROFIL

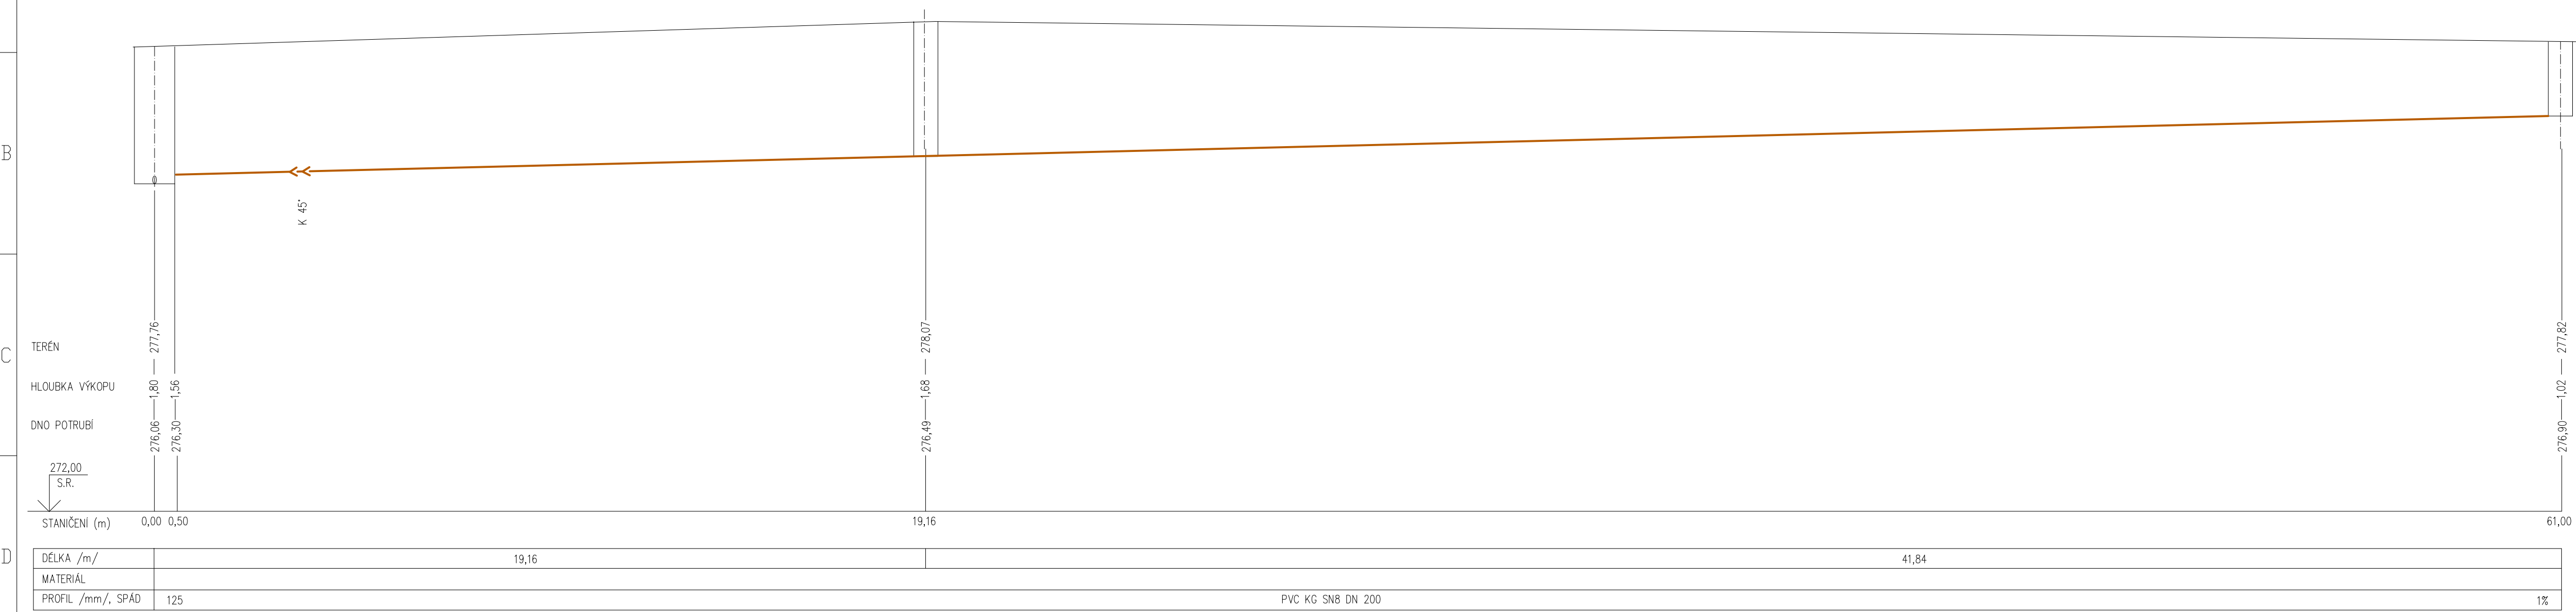


ROZVINUTÉ ŘEZY

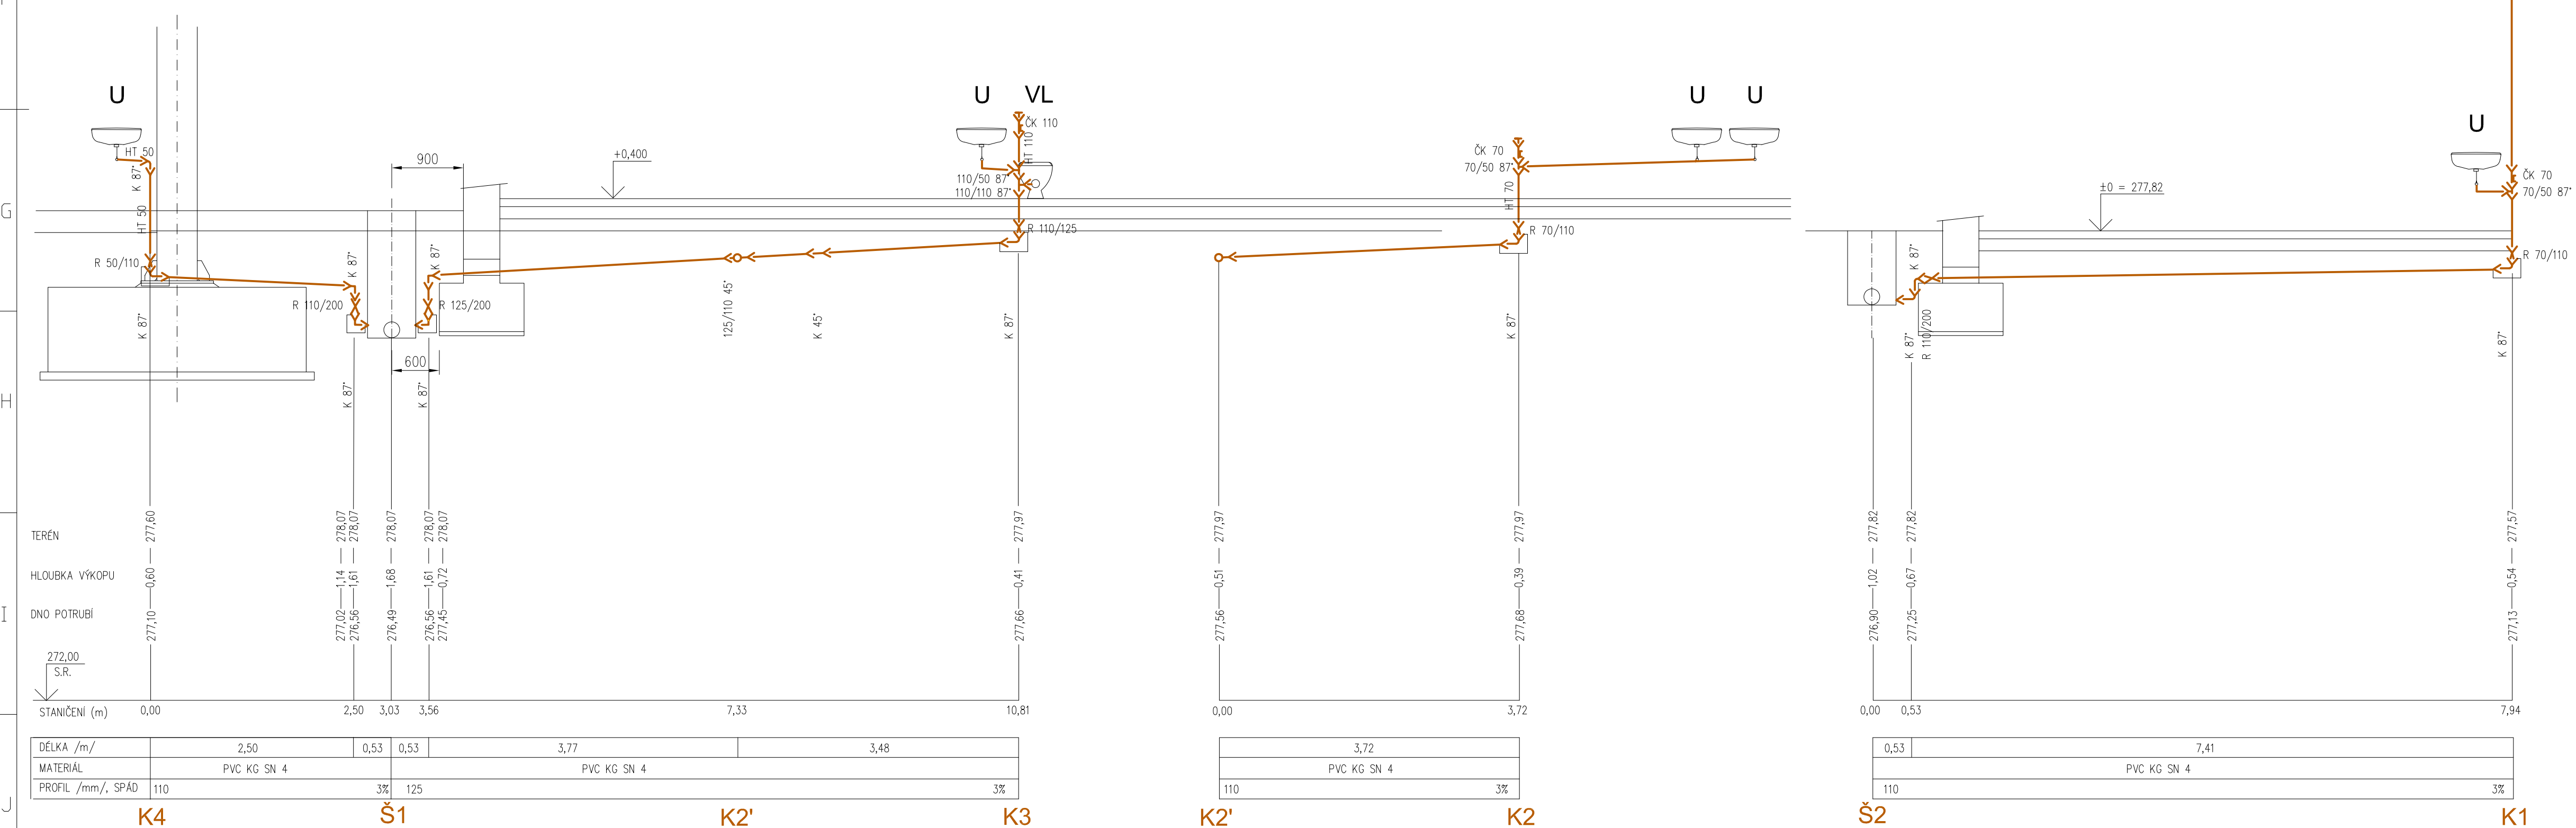


KANALIZAČNÍ ŠACHTA Ø 600
S LITINOVÝM POKLOPEM

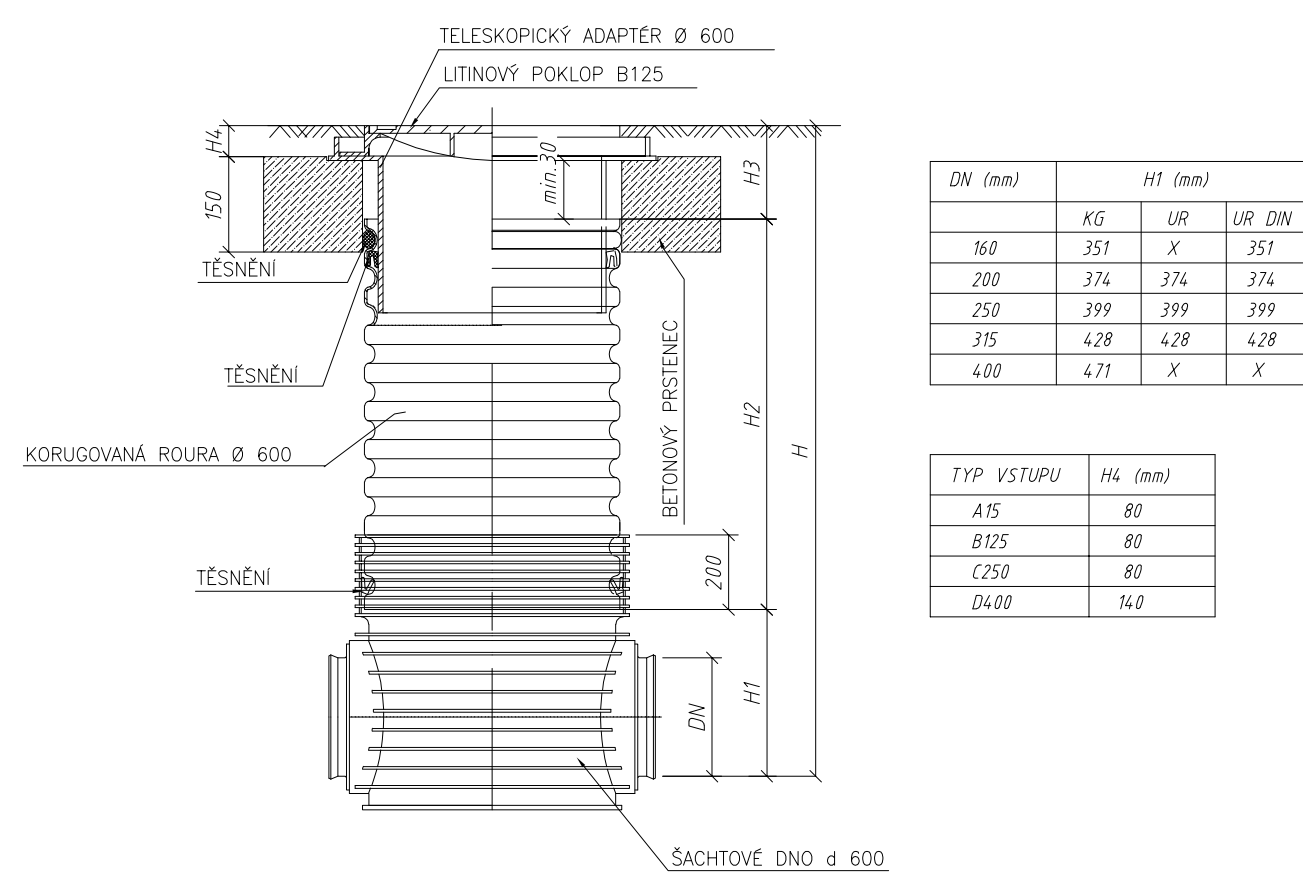

Š2 SCHÉMA ULOŽENÍ POTRUBÍ V KOMUNIKAC

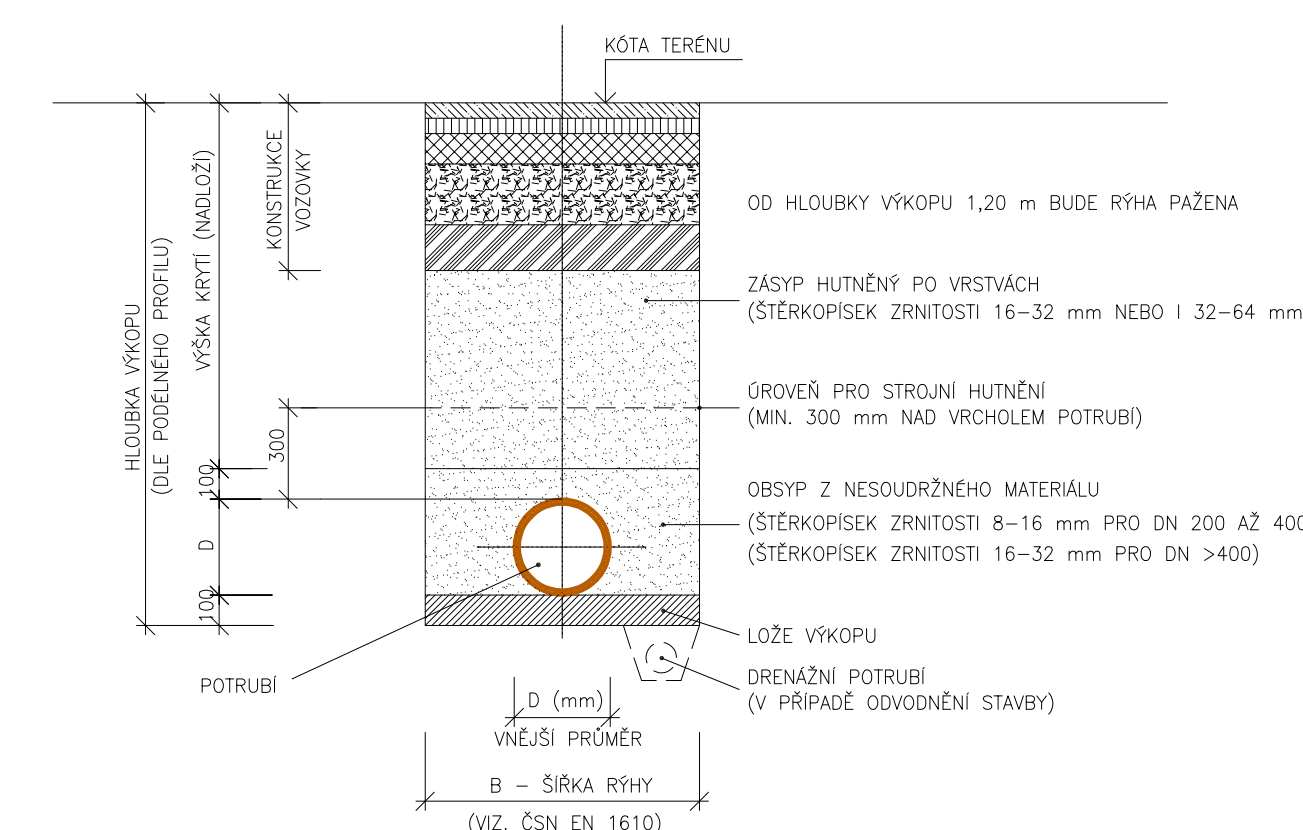 $+0.000 = 277.60 \text{ mm}$

Jiná ověření:			Paré:
Orientační schéma:			Razítko oprávněné osoby:
Revize:	Datum:	Popis:	Podpis: Datum:
			Kontroloval:

Stavebník/Investor:	Správa železnic, státní organizace	 SPRÁVA ŽELEZNIC
Adresa:	Dlážděná 1003/7, 110 00 Praha 1	
Zástupce investora:	Stavební správa východ	
Adresa:	Nerudova 1, 779 00 Olomouc	

Zhotovitel dlla:	JM YARD service s.r.o.		 YARD service s.r.o.
Adresa:	Suderova 2024/8, Ostrava- Mariánské Hory, 709 00		
Kontakt:	T: +420 553 401 331 E: markova@jmyardservice.cz		
Zhotovitel částí/objektu:	Projekt HTL s.r.o.		
Adresa:	Pohraniční 27, 703 00 Ostrava-Vitkovice		
Kontakt:	T: +420 553 034 235 E: hl@projekthtl.cz		
Hlavní projektant (HIP):	Ing. Jana Marková	Specialista:	Ing. Zdeněk Kubánek

Název stavby/akce:	Výstavba mechanizačního střediska Český Těšín			Označení investora:	S-2004/2022
	I. Rekonstrukce dilenského zázemí MES Český Těšín			Zakázka:	22005
Název části:	D.2. STAVEBNÍ ČÁST			Označení části:	D.2.2.1.
Název objektu/dílní části:	SO 01 Objekt dílen mechanizačního střediska			Označení objektu/komplexu:	DSO 01.04
	DSO 01.04 Zdravotechnika				
Název přílohy:	Podélný profil, řezu, uložení, šachty			Číslo přílohy (typ/pořadí):	2. 103
Název dílní části přílohy:	-			Stupeň dokumentace:	DSP+PDPS
Odpovědný projektant:	Zpracovatel přílohy:	Měřítko:	1:50	Smluvní datum zpracování:	13.1.2023
Ing. Kristián Gebauer	Ing. Kristián Gebauer	Formát:	8 x A4		
Kraj:	Katastrální území:	TUD:			
Moravskoslezský	Český Těšín (598933)	2501/1			
Odraďov investora:	Stupeň dokumentace:	Objekt:	Průběžná:	Říšíř:	Řešení: