
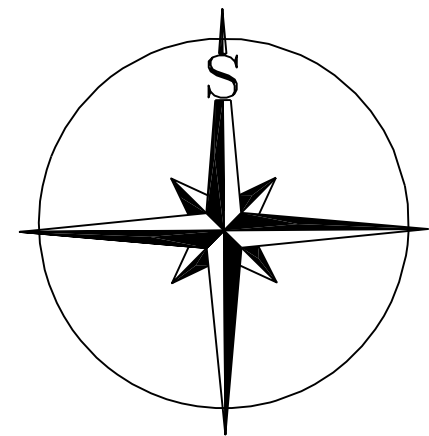


BEČVÁRY  
ÚZEMNÍ PLÁN OBCE  
ODŮVODNĚNÍ  
KOORDINAČNÍ VÝKRES

MĚŘÍTKO 1:5 000  
PROSINEC 2010

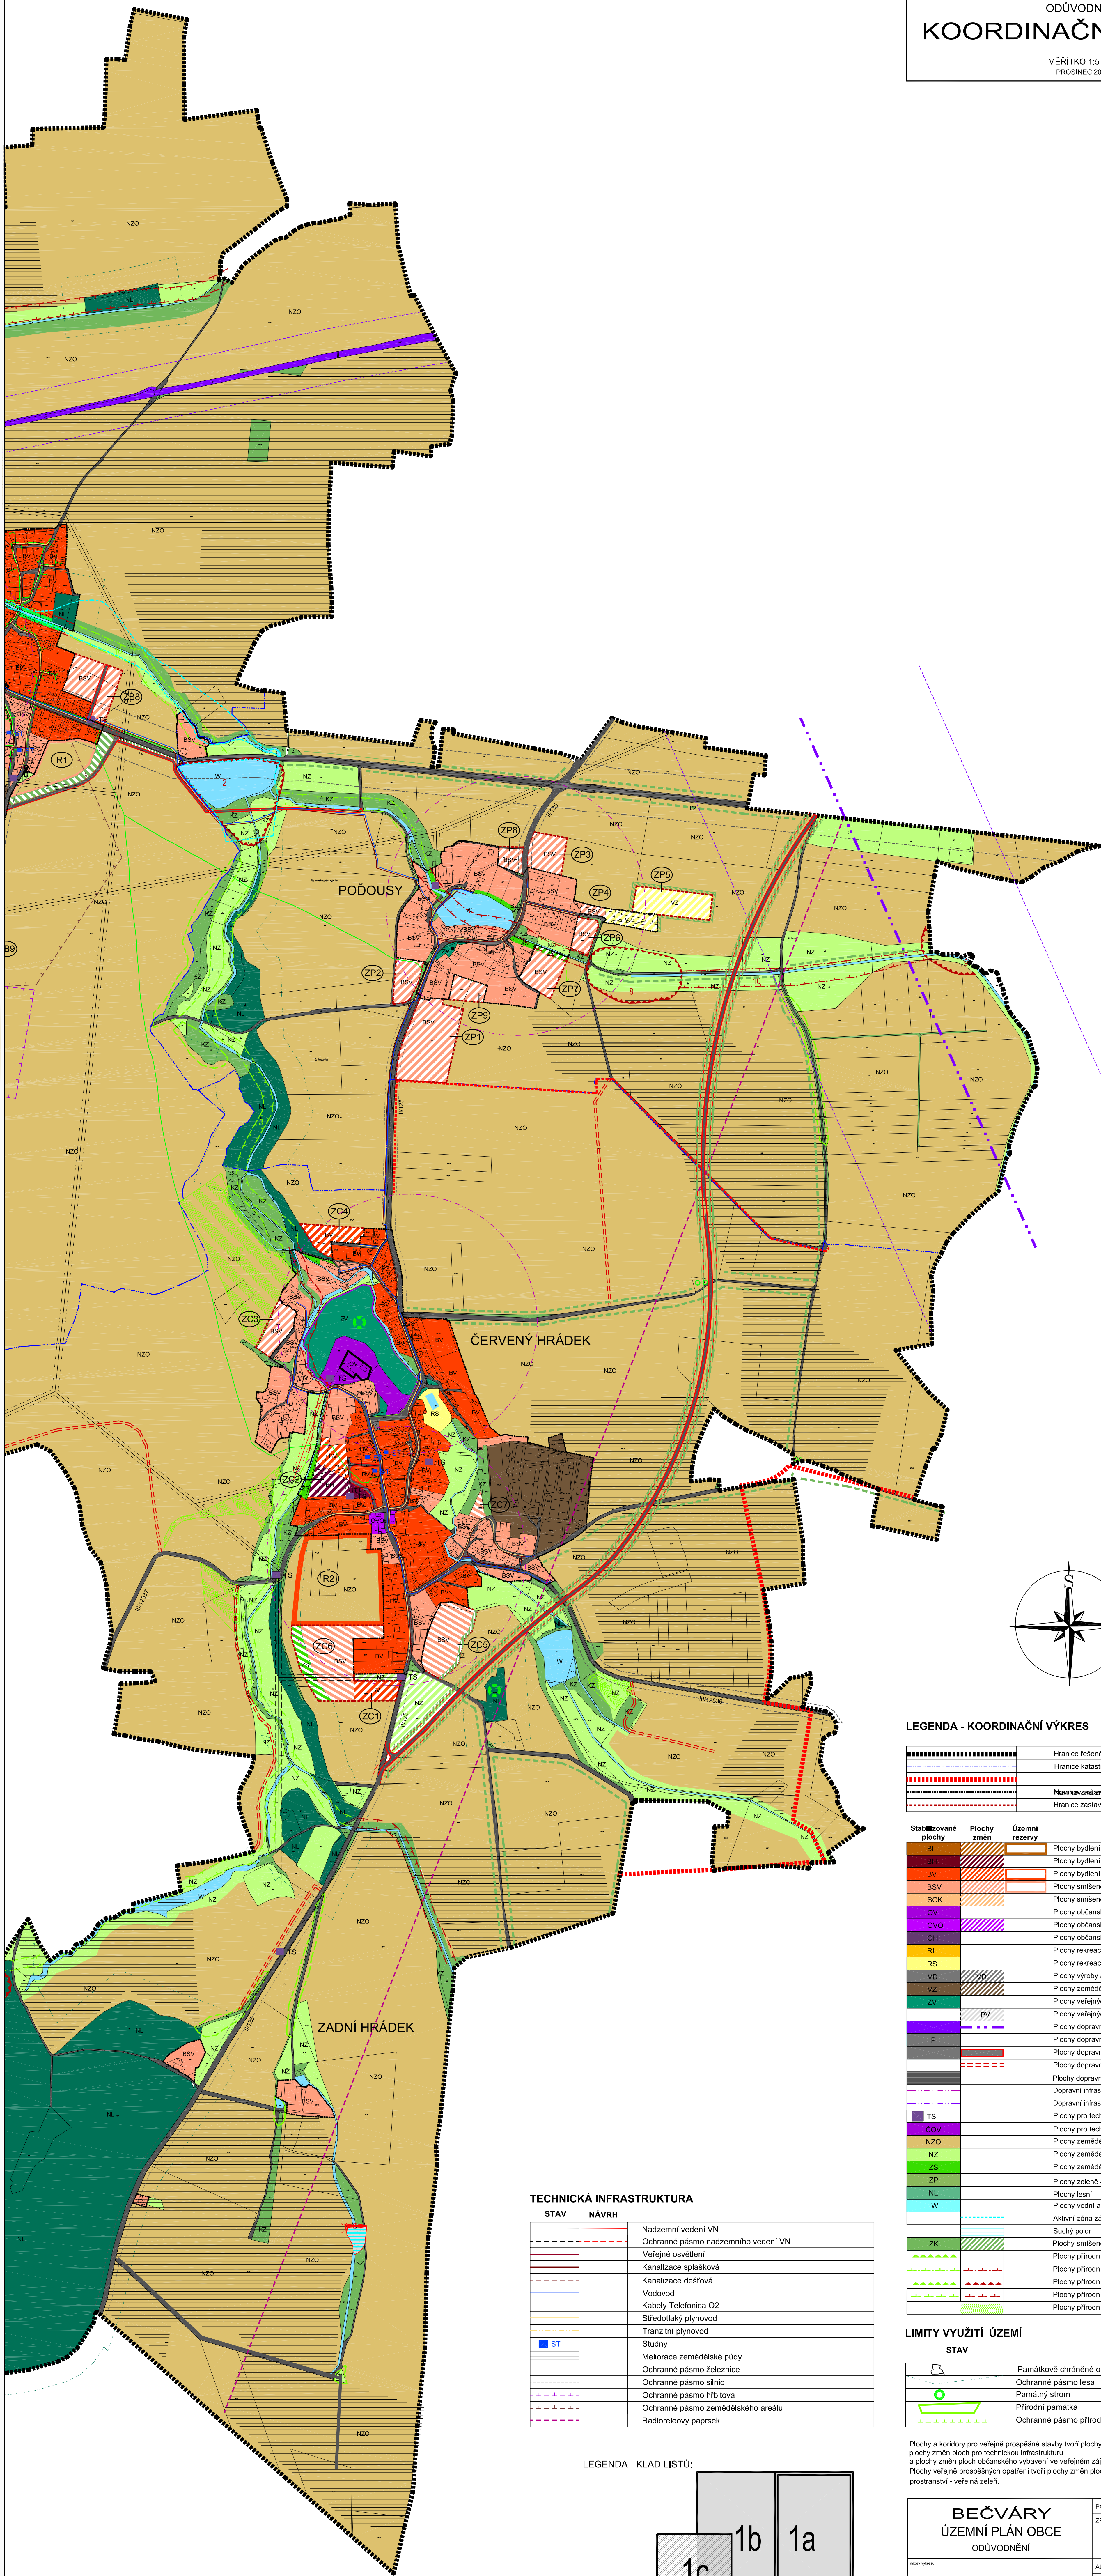

LEGENDA - KOORDINAČNÍ VÝKRES

	Hranice řešeného území
	Hranice katastrálního území
	Návrhové, orientační a další kardinální hranice
	Hranice zastavěných ploch

Stabilizované plochy	Plochy změn	Územní rezervy
BI		Plochy bydlení - v rodinných domech městského typu
BU		Plochy bydlení - v bytových domech
BSV		Plochy bydlení v rodinných domech venkovského typu
SOK		Plochy smíšené obytné komerční
OV		Plochy občanského vybavení ve veřejném zájmu
OVO		Plochy občanského vybavení ostatní
OH		Plochy občanského vybavení - hřbitov
RI		Plochy rekreace pobytové
RS		Plochy rekreace sportovní
VO		Plochy výroby a skládování
VZ		Plochy zemědělské výroby
ZV		Plochy veřejných prostranství - veřejná zeleň
	PIV	Plochy veřejných prostranství
P		Plochy dopravní infrastruktury - drážní doprava
		Plochy dopravní infrastruktury - parkoviště
		Plochy dopravní infrastruktury - silnice a místní komunikace
		Plochy dopravní infrastruktury - polní cesty
		Plochy dopravní infrastruktury - dočasná komunikace
		Dopravní infrastruktura - zast. bus a docházková vzdálenost
		Dopravní infrastruktura - zast. ČD a docházková vzdálenost
TS		Plochy pro technickou infrastrukturu - trafostanice
DOV		Plochy pro technickou infrastrukturu - ČOV
NZO		Plochy zemědělské - orná
NZ		Plochy zemědělské - trvalé travní porosty
ZS		Plochy zemědělské - zahrady, sady
ZP		Plochy zeleně - parky
NL		Plochy lesní
W		Plochy vodní a vodohospodářské - vodní toky a plochy
		Aktivní zóna záplavového území Q100
		Suchý poleh
ZK		Plochy smíšené nezastavěného území - krajinná zeleň
		Plochy přírodní - regionální biocentrum
		Plochy přírodní - lokální biocentrum
		Plochy přírodní - lokální biokoridor
		Plochy přírodní - interakční prvek

LIMITY VYUŽITÍ ÚZEMÍ


STAV	
	Památkové chráněné objekty, areály
	Ochranné pásmo lesa
	Památkový strom
	Přírodní památka
	Ochranné pásmo přírodní památky

Plochy a koridory pro veřejné prospěšné stavby tvoří plochy změn ploch dopravní infrastruktury, plochy změn ploch pro technickou infrastrukturu a plochy změn ploch občanského vybavení ve veřejném zájmu. Plochy veřejné prospěšných opatření tvoří plochy změn ploch přírodních a plochy veřejných prostranství - veřejná zeleň.

TECHNICKÁ INFRASTRUKTURA

STAV	NÁVRH
	Nadzemní vedení VN
	Ochranné pásmo nadzemního vedení VN
	Veřejné osvětlení
	Kanalizace splašková
	Kanalizace dešťová
	Vodovod
	Kabele Telefonica O2
	Středotlaký plynovod
	Tranzitní plynovod
	Studny
	Meliorace zemědělské půdy
	Ochranné pásmo železnice
	Ochranné pásmo silnic
	Ochranné pásmo hřbitova
	Ochranné pásmo zemědělského areálu
	Radiorelevovní paprsek

LEGENDA - KLADE LISTŮ:

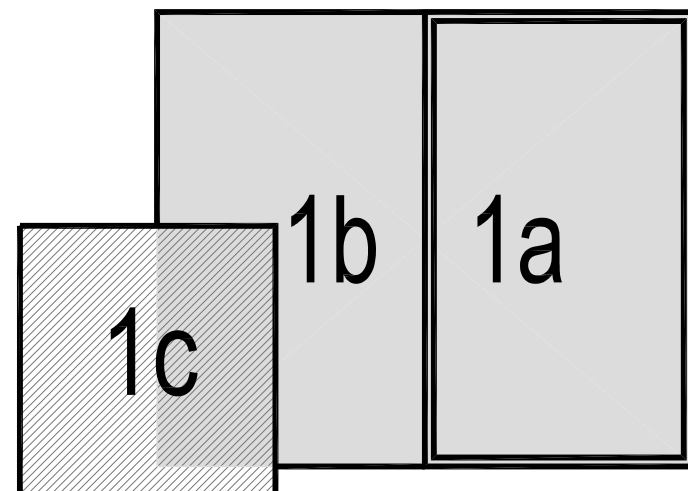

BEČVÁRY ÚZEMNÍ PLÁN OBCE ODŮVODNĚNÍ	PORÍZOVATEL: OBECNÍ ÚŘAD BEČVÁRY ZPRACOVATEL: ING. ARCH. HANA VOKROUHLECKÁ Gajovského 7 - Praha 3 Tel: 222 362 677 Email: vokrouteckah@quick.cz
KOORDINAČNÍ VÝKRES	AUTOCAD: JIRÍ PEŠTA DATUM: PROSINEC 2010 MĚR. 1 : 5 000
	1a