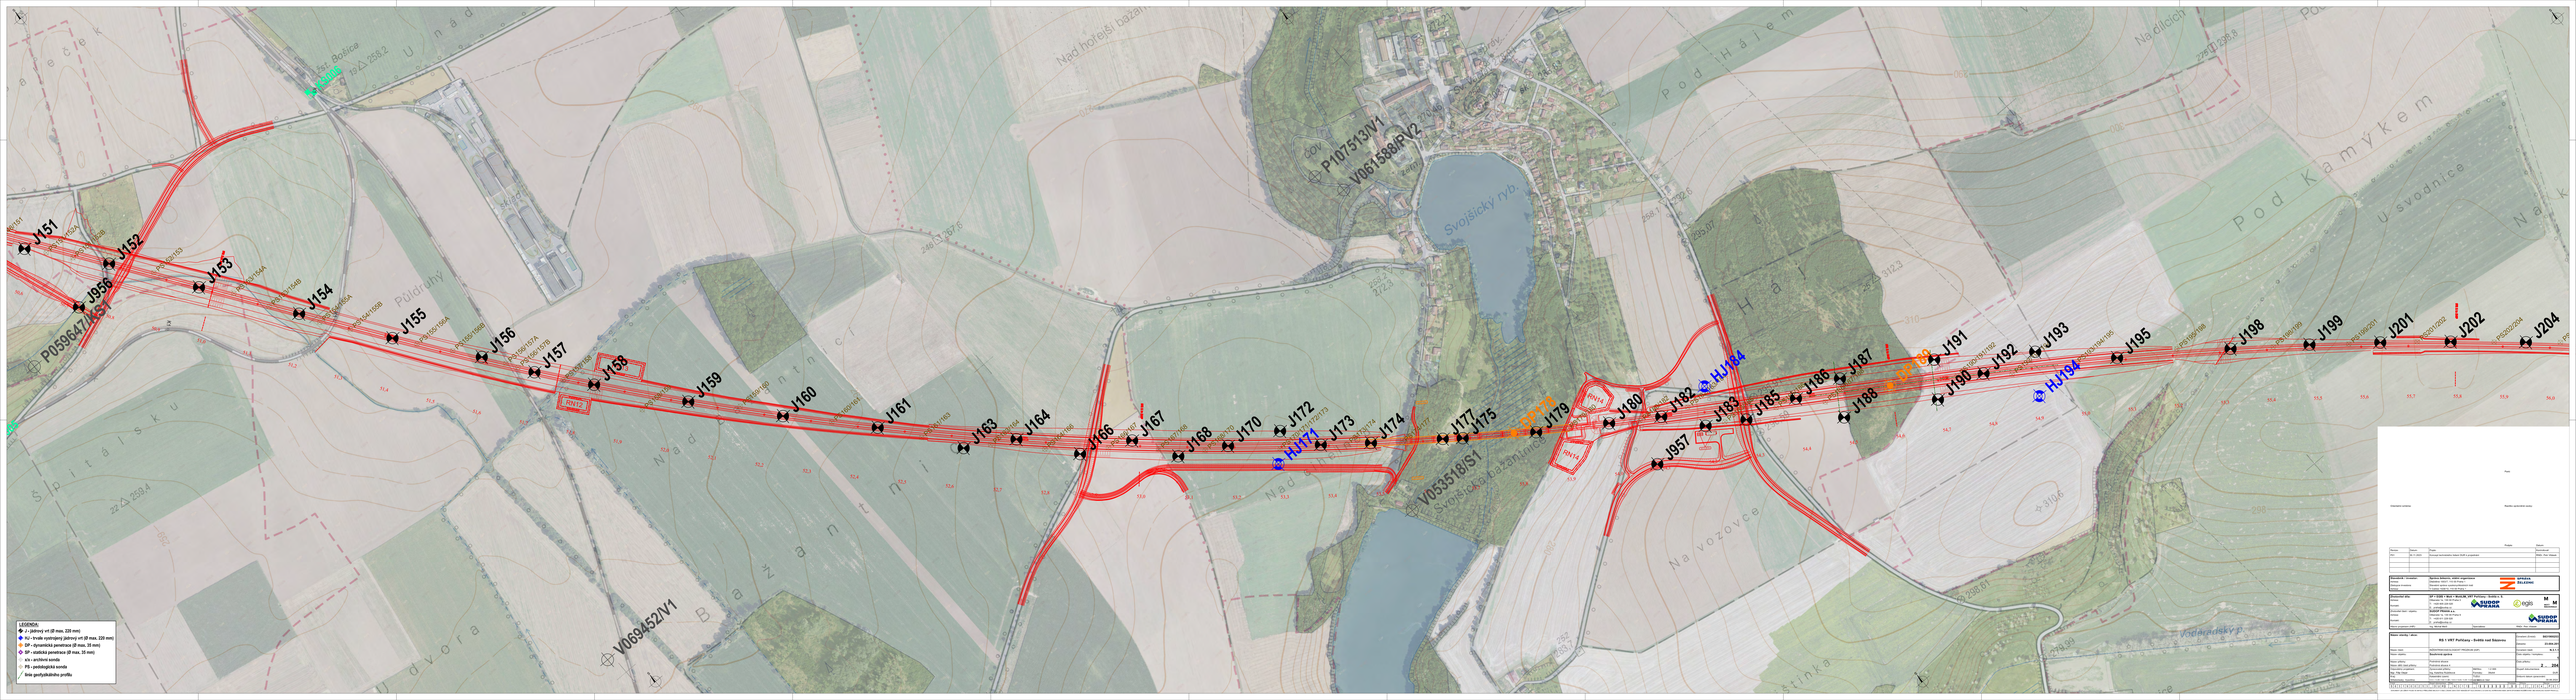

LEGENDA:
J – jáma(-y) vrt (Ø max. 220 mm)
KJ – kruhová vyztužená jáma(-y) vrt (Ø max. 220 mm)
DP - dynamická penetrace (Ø max. 35 mm)
SP - statická penetrace (Ø max. 35 mm)
AV - archivní sonda
PS - penetrační sonda
linie geofyzikálního profilu
J151
J152
J153
J154
J155
J156
J157
J158
J159
J160
J161
J163
J164
J166
J167
J168
J170
J172
J173
J174
J175
J177
J179
J180
J182
J183
J185
J186
J187
J188
J190
J191
J192
J193
J195
J198
J199
J201
J202
J204
J956
J957
HJ171
HJ184
HJ194
P059647/1451
P107513/V1
V061588/RV2
V053518/S1
V069452/V1
RW12
RW13
RW14
RW15
RW16
Svojšický rybník
Svojšický rybník
Nad hořejší bažinou
Nad bažinou
Nad bažinou
Pod Hájem
Pod Kamýkem
Nad Bažantnicí
Nad Bažantnicí
Na Vozovce
Na Vozovce
Pod Hájem
Pod Hájem
Pod Hájem