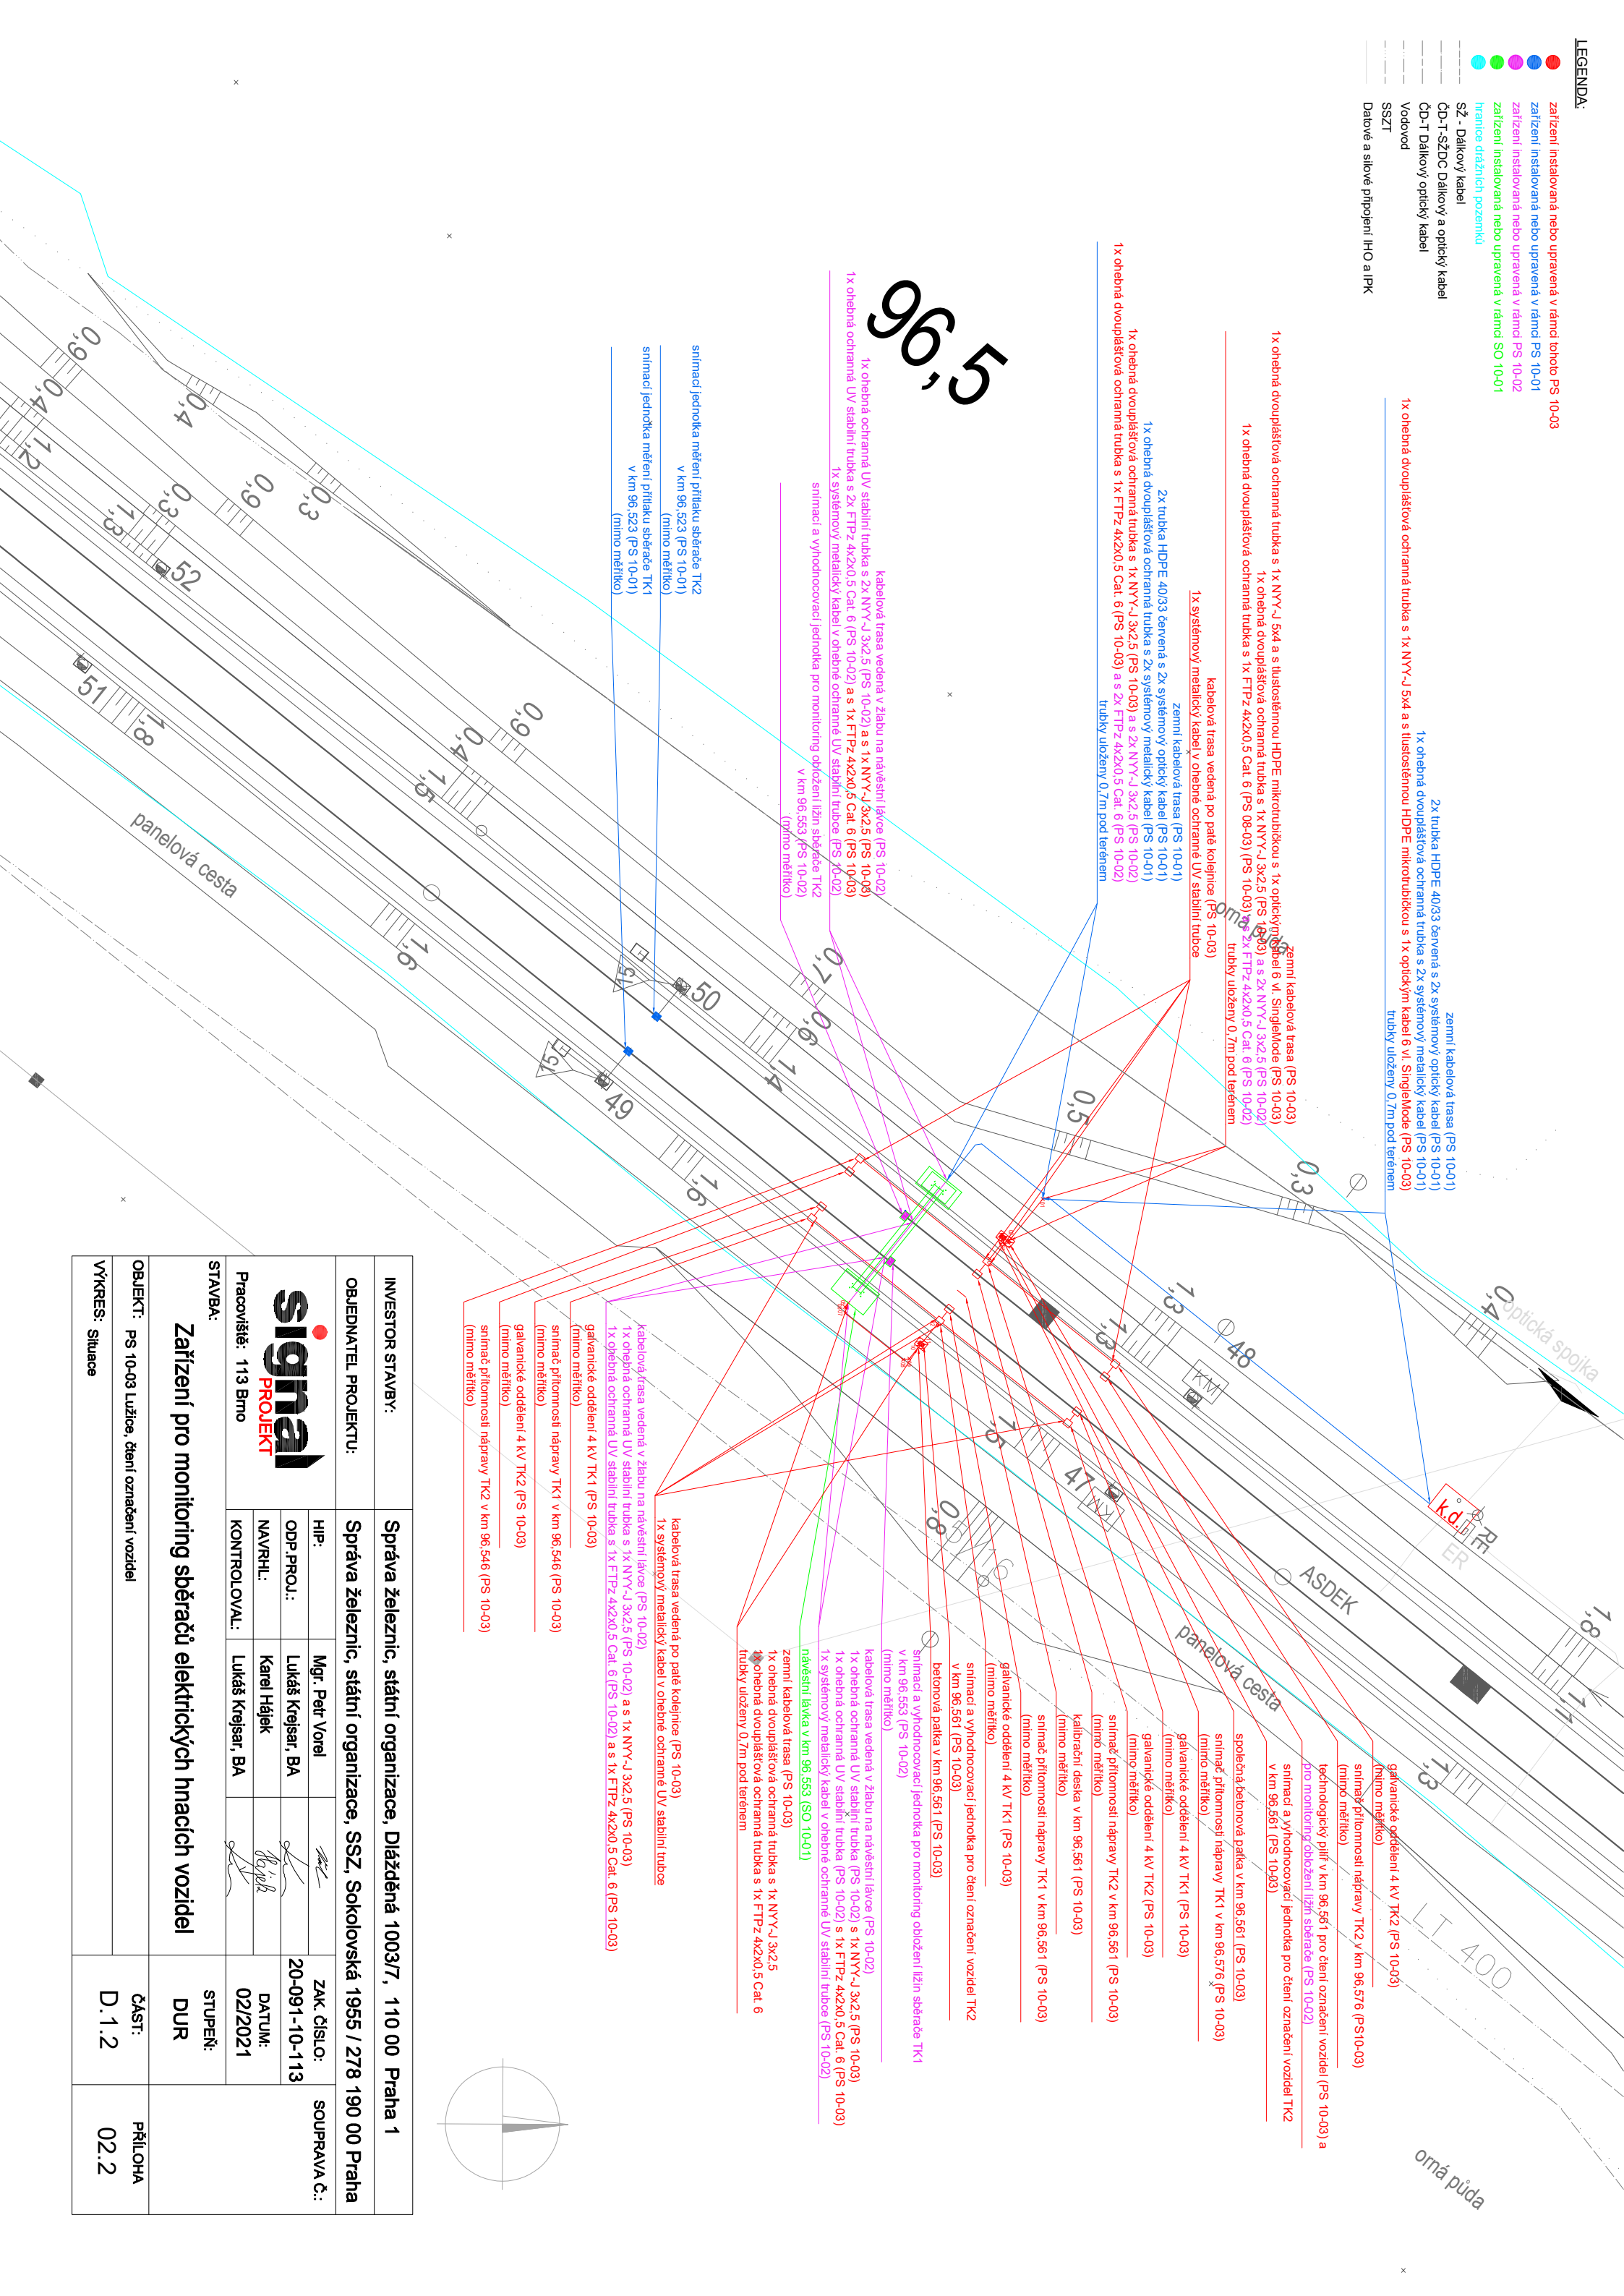


 



LEGENDA:

- zařízení instalovaná nebo upravená v rámci tohoto PS 10-03
- zařízení instalovaná nebo upravená v rámci PS 10-01
- zařízení instalovaná nebo upravená v rámci PS 10-02
- zařízení instalovaná nebo upravená v rámci SO 10-01
- hranice drážních pozemků
- SŽ - Dálkový kabel
- ČD-T-SZDC Dálkový a optický kabel
- ČD-T Dálkový optický kabel
- Vodovod
- SSZT
- Datové a sílové připojení IHO a IPK



INVESTOR STAVBY:		Správa železnic, státní organizace, Dílčžděná 1003/7, 110 00 Praha 1			
OBJEDNATEL PROJEKTU:		Správa železnic, státní organizace, SSZ, Sokolovská 1955 / 278 190 00 Praha			
<div><div>signal</div><div>PROJEKT</div></div> <div>Pracoviště: 113 Brno</div>	HIP:	Mgr. Petr Vorel		ZAK. ČÍSLO:	SOUPRAVA Č.:
	ODP.PROJ.:	Lukáš Krejsar, BA		20-091-10-113	
	NAVRHL:	Karel Hájek		DATUM:	
	KONTROLOVAL:	Lukáš Krejsar, BA		02/2021	
STAVBA:		STUPEŇ:			
Zařídění pro monitoring sběračů elektrických hnacích vozidel		DUR			
OBJEKT: PS 10-03 Lužice, čtení označení vozidel		ČÁST:		PŘÍLOHA	
VÝKRES: Situace		D.1.2		02.2	