


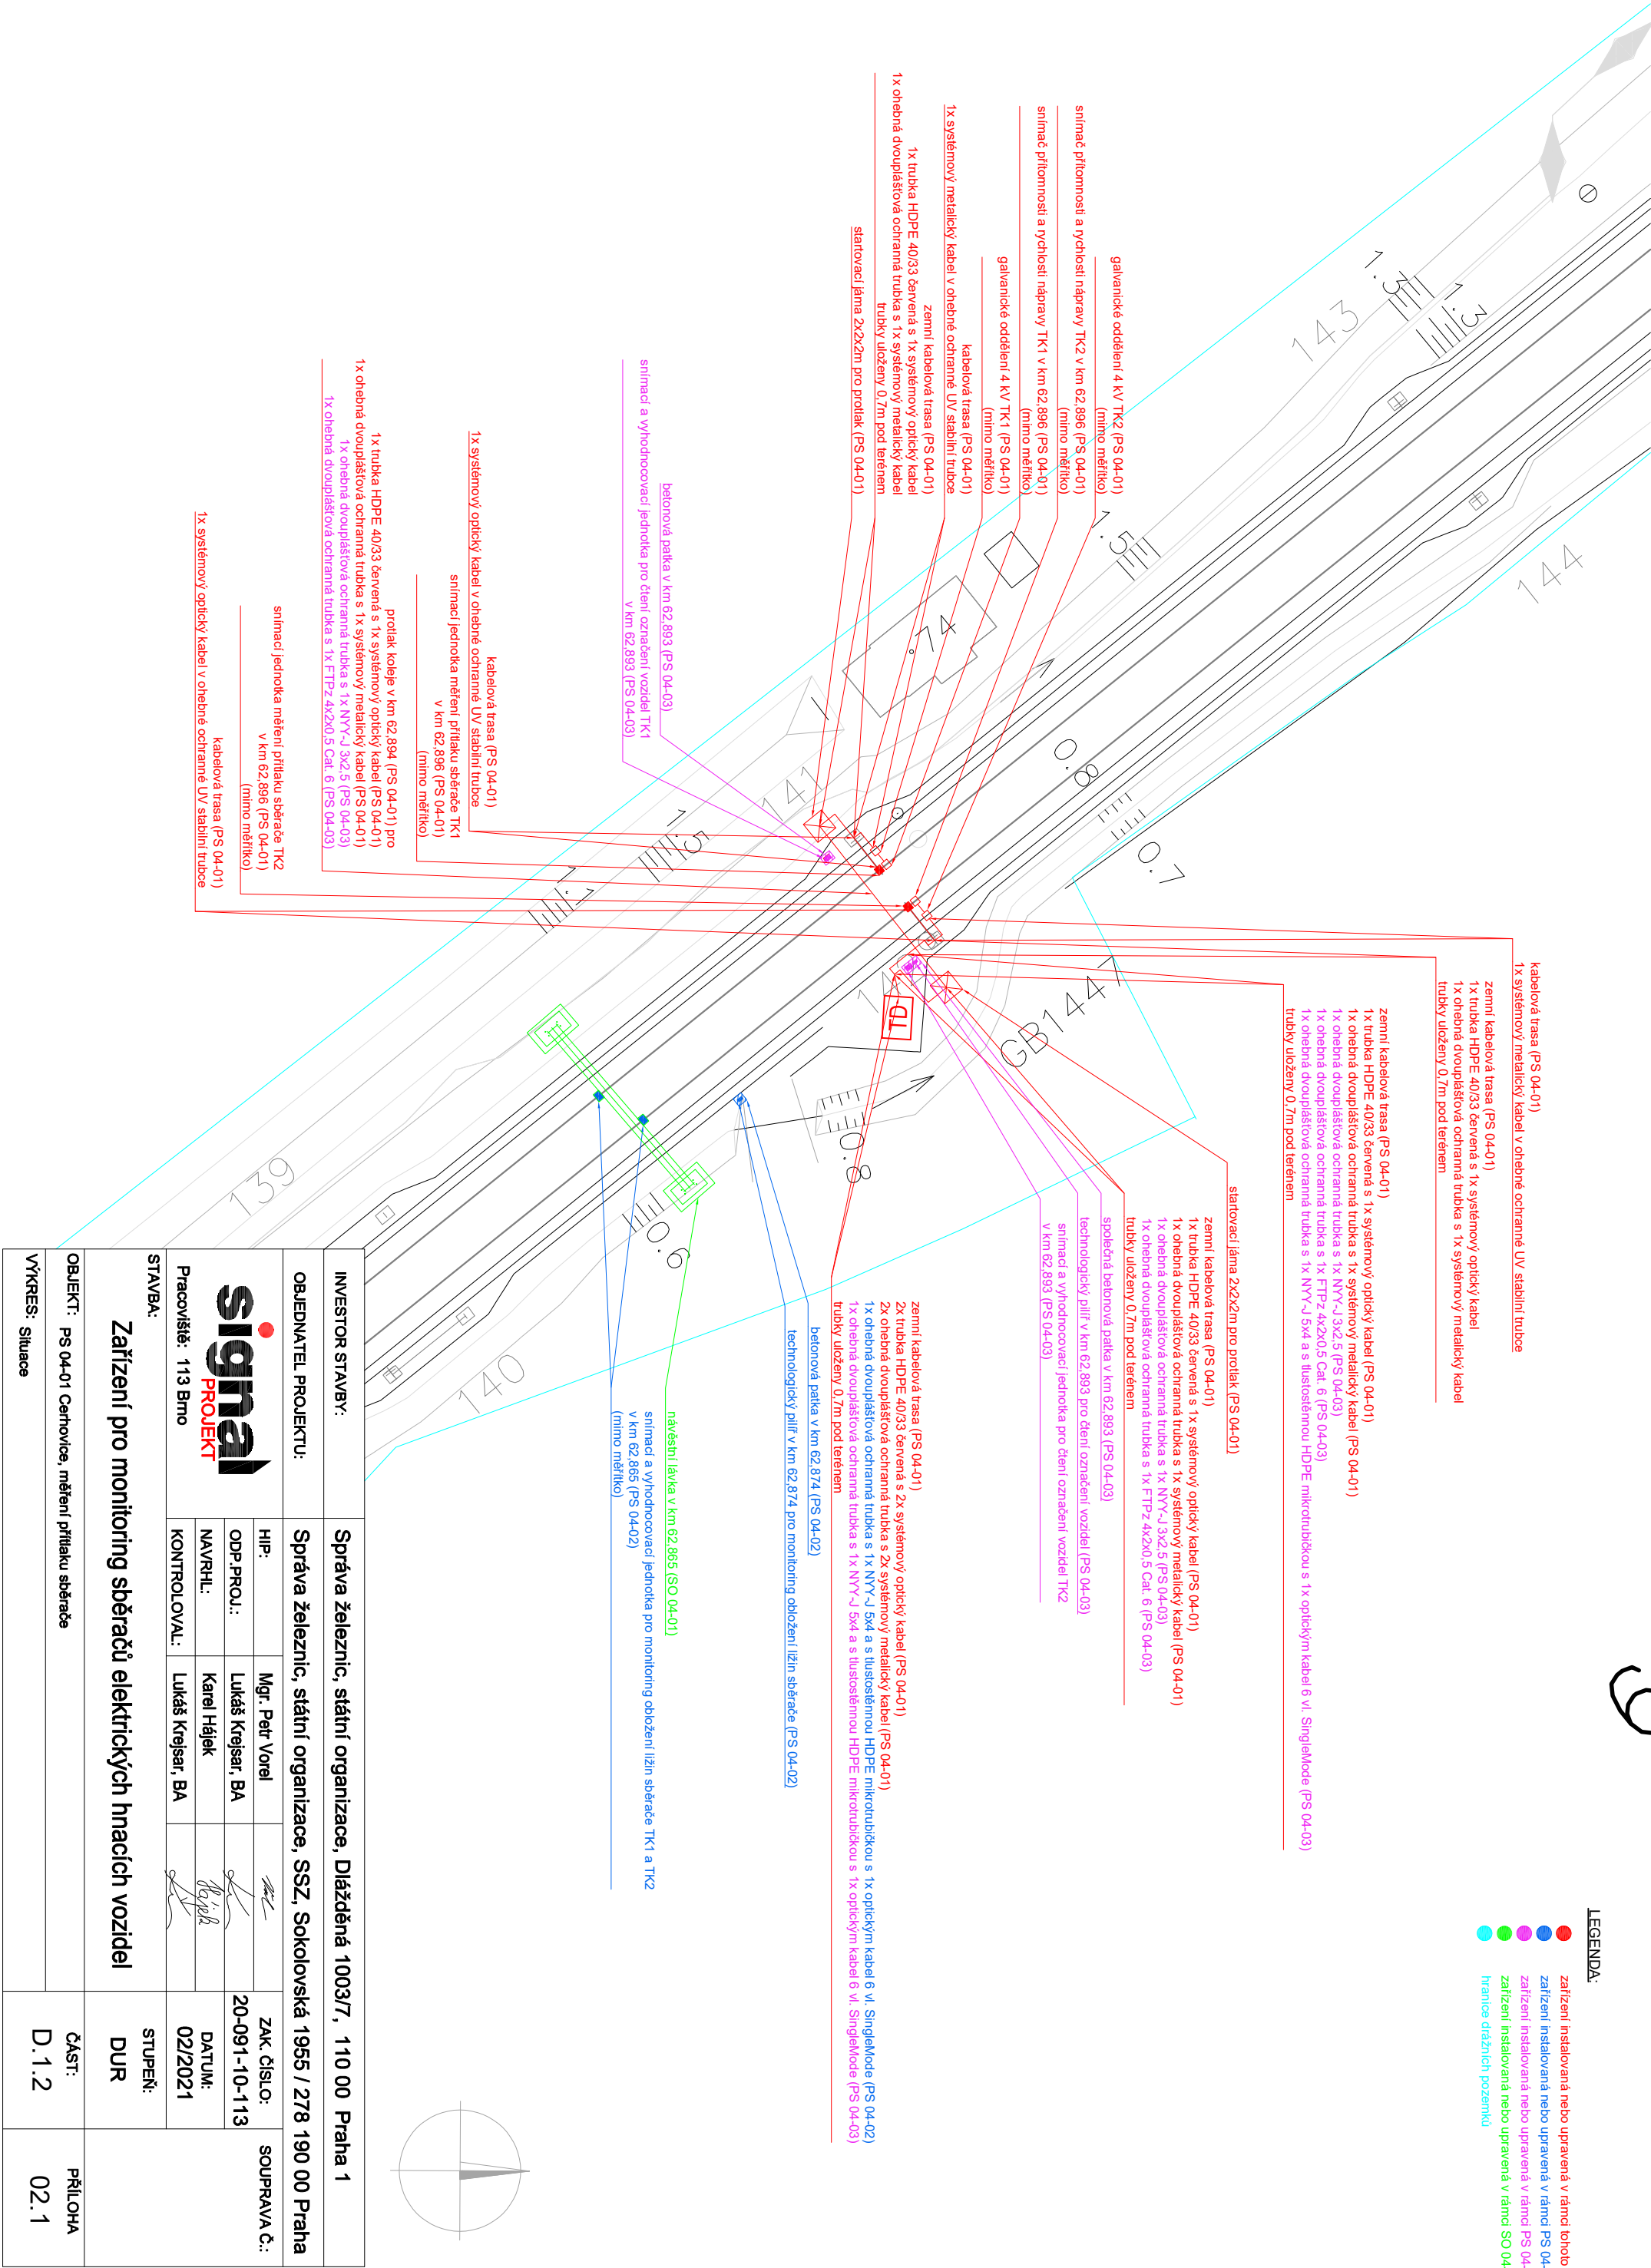


LEGENDA:

- zařízení instalovaná nebo upravená v rámci lohole PS 04-01
- zařízení instalovaná nebo upravená v rámci PS 04-02
- zařízení instalovaná nebo upravená v rámci PS 04-03
- zařízení instalovaná nebo upravená v rámci SO 04-01
- hranice dížních pozemků



INVESTOR STAVBY:		Správa železnic, státní organizace, Dílžďená 1003/7, 110 00 Praha 1			
OBJEDNATEL PROJEKTU:		Správa železnic, státní organizace, SSZ, Sokolovská 1955 / 278 190 00 Praha			
<div><div>signal</div><div>PROJEKT</div></div> <div>Pracoviště: 113 Brno</div>	HIP:	Mgr. Petr Vorel		ZAK. ČÍSLO:	SOUPRAVA Č.:
	ODP.PROJ.:	Lukáš Krejsar, BA		20-091-10-113	
	NAVŘHL:	Karel Hájek		DATUM:	
	KONTROLOVAL:	Lukáš Krejsar, BA		02/2021	
STAVBA:		STUPEŇ:			
Zařízení pro monitoring sběračů elektrických hnacích vozidel		DUR			
OBJEKT:		PS 04-01 Čertovice, měření přítlaku sběrače		ČÁST:	PŘÍLOHA
VÝKRES:		Situace		D.1.2	02.1