


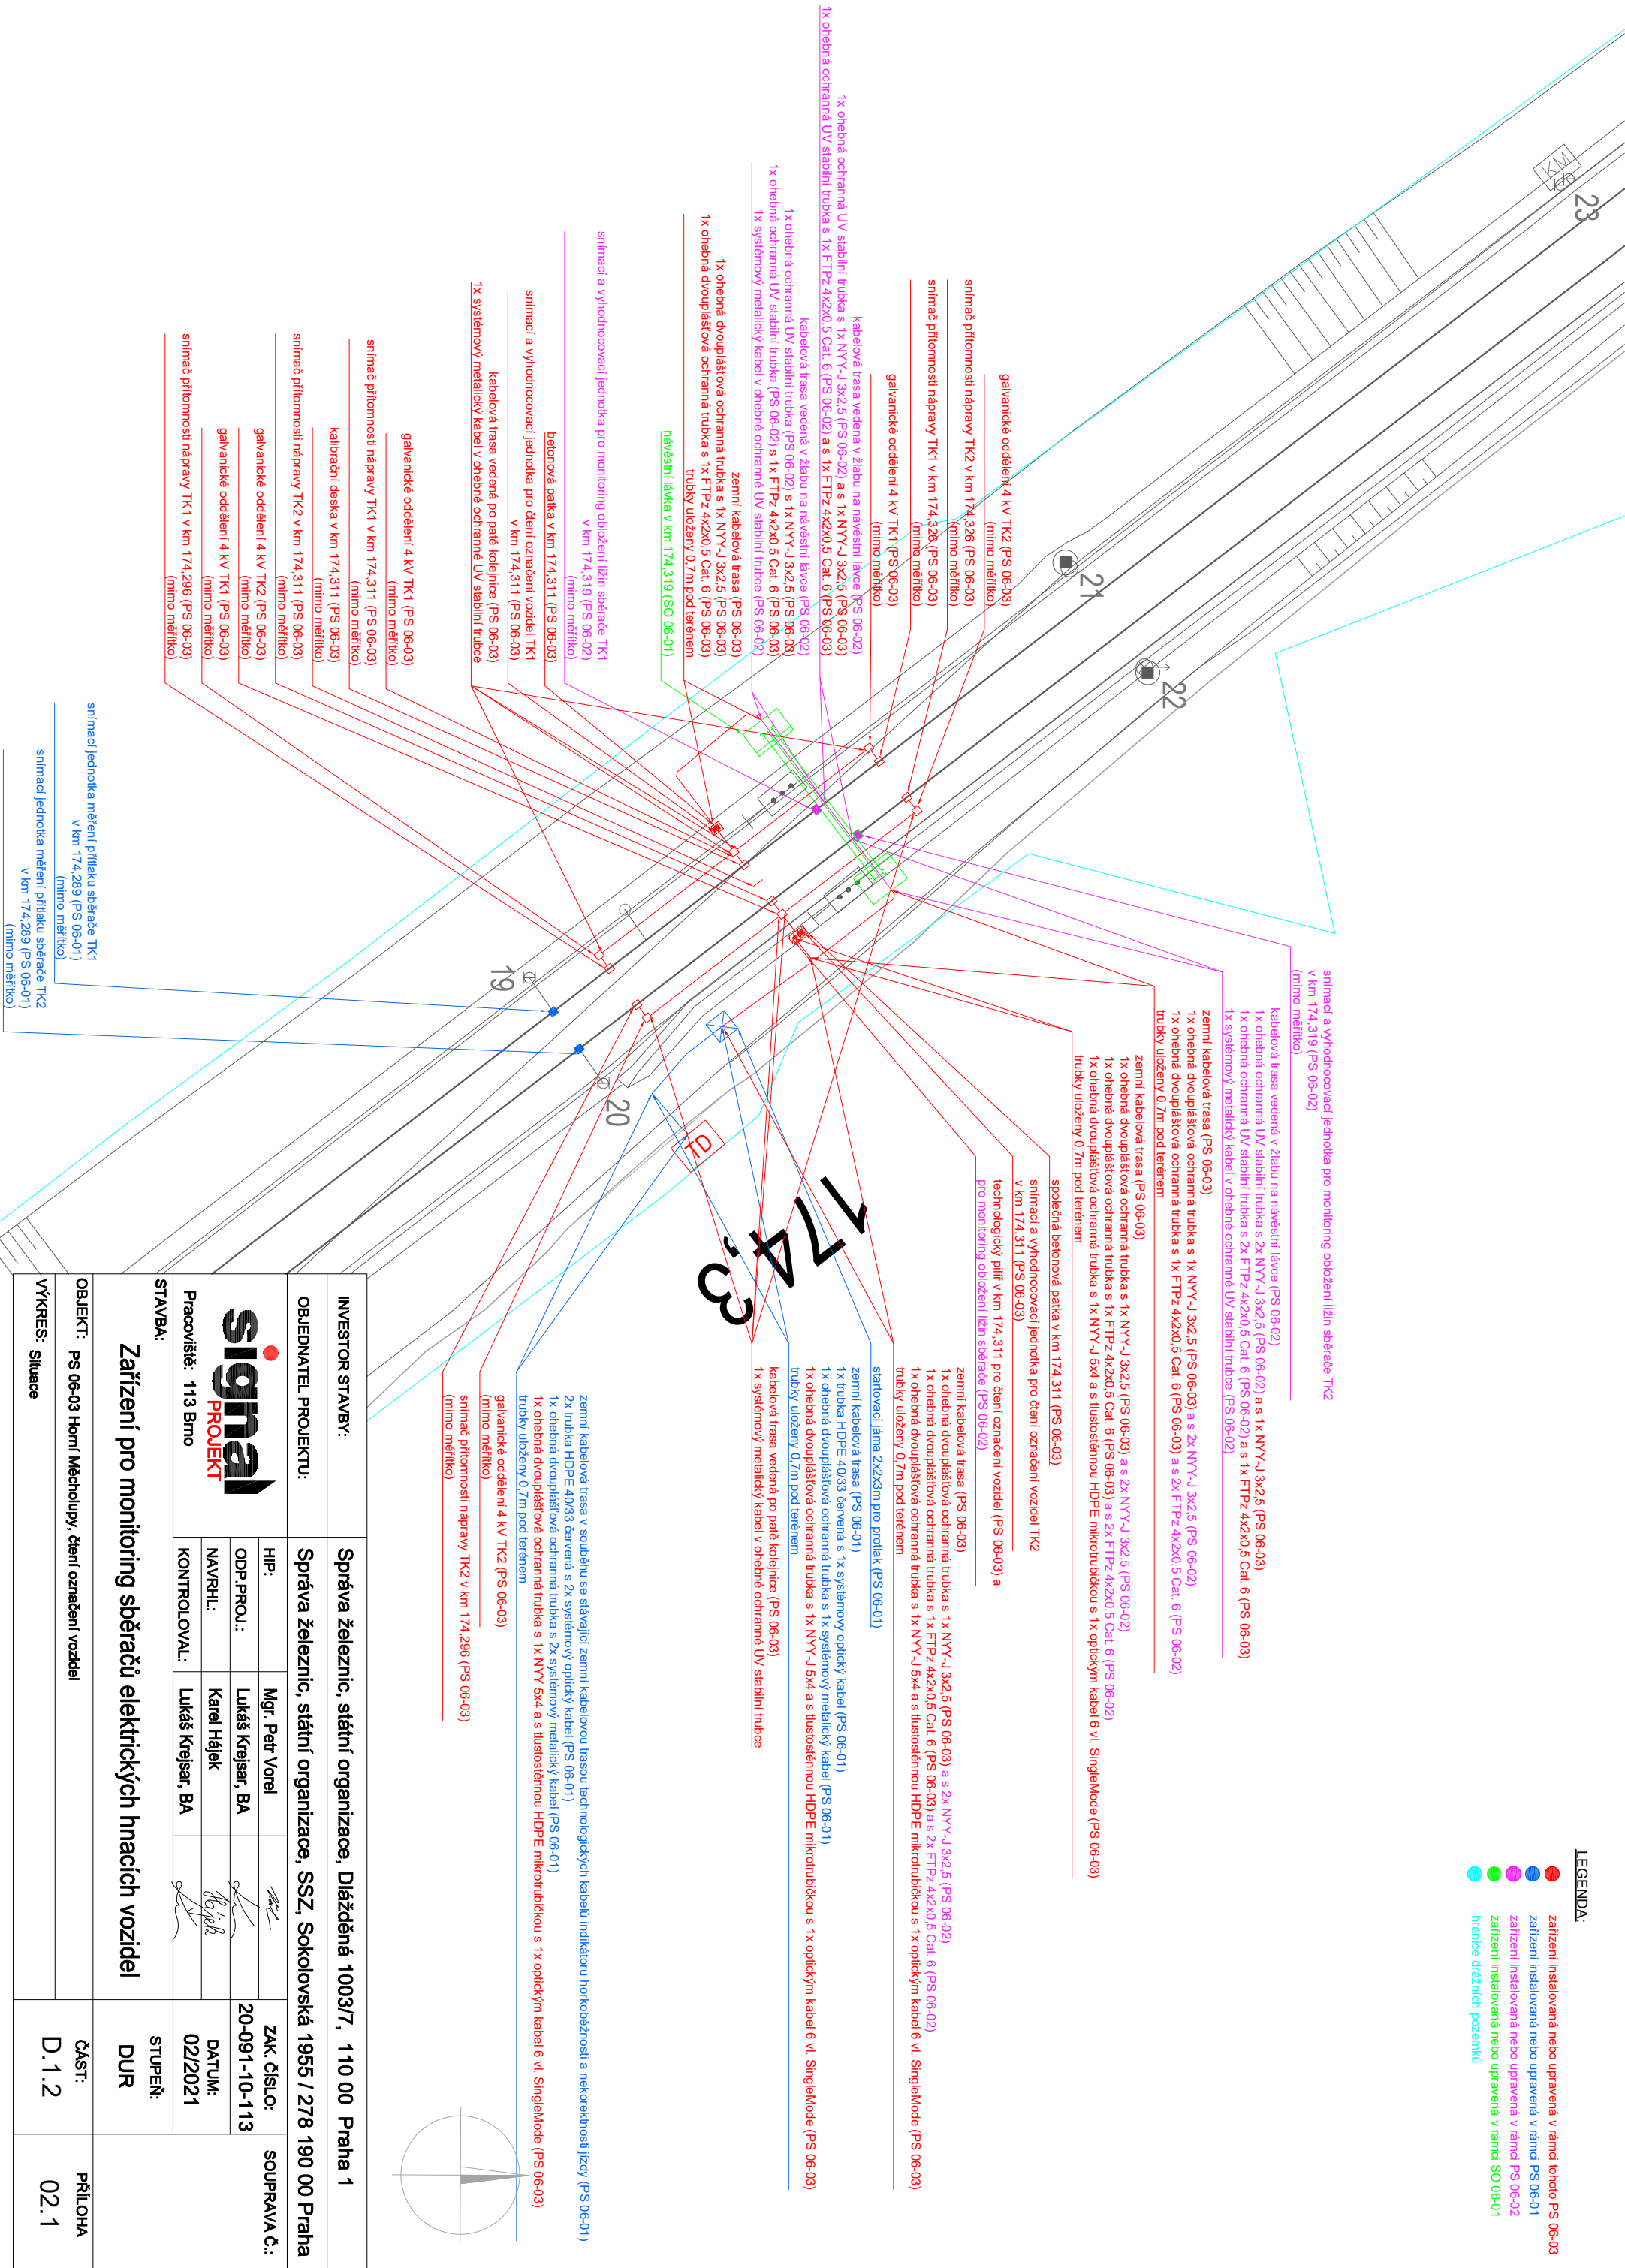




LEGENDA:

-  zařízení instalovaná nebo upravená v rámci Iohbio PS 06-03
-  zařízení instalovaná nebo upravená v rámci PS 06-01
-  zařízení instalovaná nebo upravená v rámci PS 06-02
-  zařízení instalovaná nebo upravená v rámci SO 06-01
-  hranice drážních pozemků



INVESTOR STAVBY:	Správa železnic, státní organizace, Dílžděná 1003/7, 110 00 Praha 1				
OBJEDNATEL PROJEKTU:	Správa železnic, státní organizace, SSZ, Sokolovská 1955 / 278 190 00 Praha				
STAVBA:					
	Pracoviště: 113 Brno				
	KONTROLOVAL:	Lukáš Krejsar, BA			
	NAVRHL:	Karel Hálek			
	HIP:	Mgr. Petr Vorel		ZAK. ČÍSLO:	SOUPRAVA Č.:
	ODP. PROJ.:	Lukáš Krejsar, BA		20-091-10-113	
	DATUM:	02/2021			
	STUPEŇ:	DUR			
OBJEKT:	PS 06-03 Horní Měcholupy, čtení označení vozidel				PŘÍLOHA
VÝKRES:	Situace				02.1