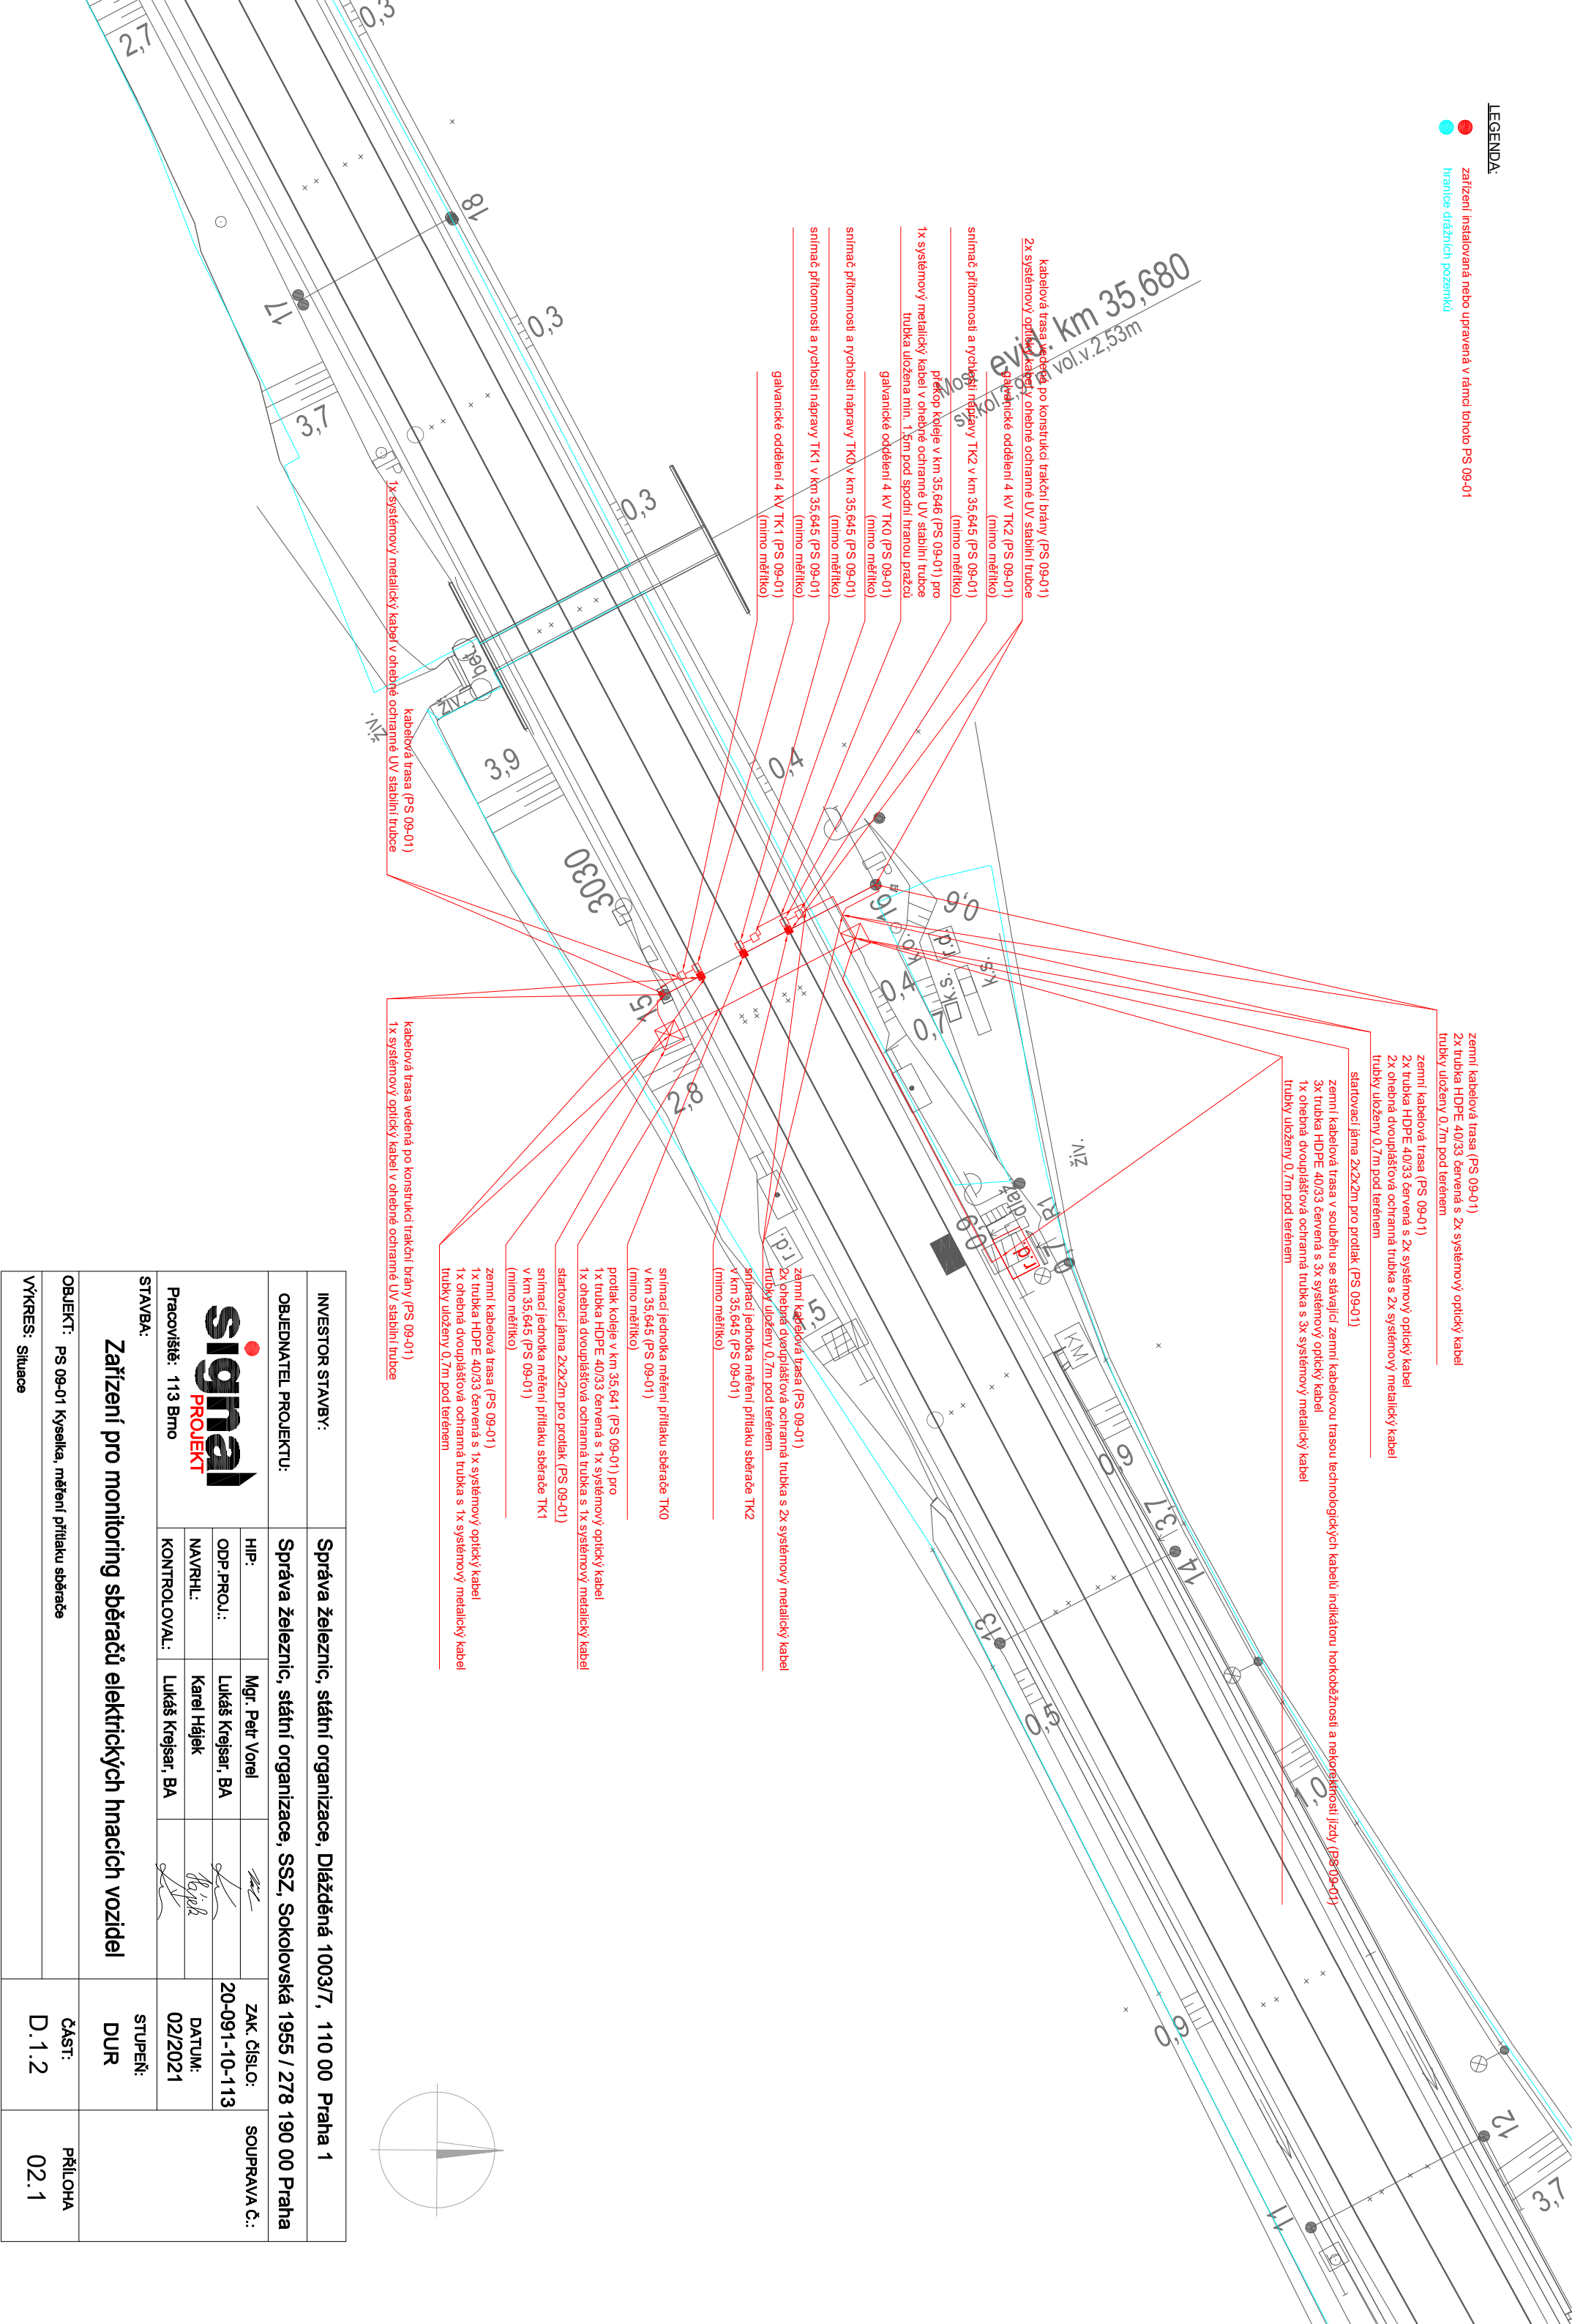


 



LEGENDA

- zařízení instalovaná nebo upravená v rámci tohoto PS 09-01
- hranice drážních pozemků



INVESTOR STAVBY:		Správa železnic, státní organizace, Dílažděná 1003/7, 110 00 Praha 1			
OBJEDNATEL PROJEKTU:		Správa řeleznic, státní organizace, SSZ, Sokolovská 1955 / 278 190 00 Praha			
<div>signalPROJEKT</div> <div>Pracoviřtř: 113 Brno</div>	HIP:	Mgr. Petr Vorel		ZAK. řÍSLO:	SOUPRAVA ř.:
	ODP. PROJ.:	Lukáš Krejsar, BA		20-091-10-113	
	NAVŘHL:	Karel Hájek		DATUM:	
	KONTROLOVAL:	Lukáš Krejsar, BA		02/2021	
STAVBA:		Zařídění pro monitoring sběračů elektrických hnacích vozidel		STUPEŇ:	PŘÍLOHA
				DUR	
OBJEKT:		PS 09-01 Kyselka, měření přitlaku sběrače		ČÁST:	
VÝKRES:		Situace		D.1.2	02.1