


LEGENDA:

- zařízení instalované nebo upravené v rámci tohoto PS 10-03
- zařízení instalované nebo upravené v rámci PS 10-01
- zařízení instalované nebo upravené v rámci PS 10-02
- zařízení instalované nebo upravené v rámci PS 10-01
- hranice diažních pozemků

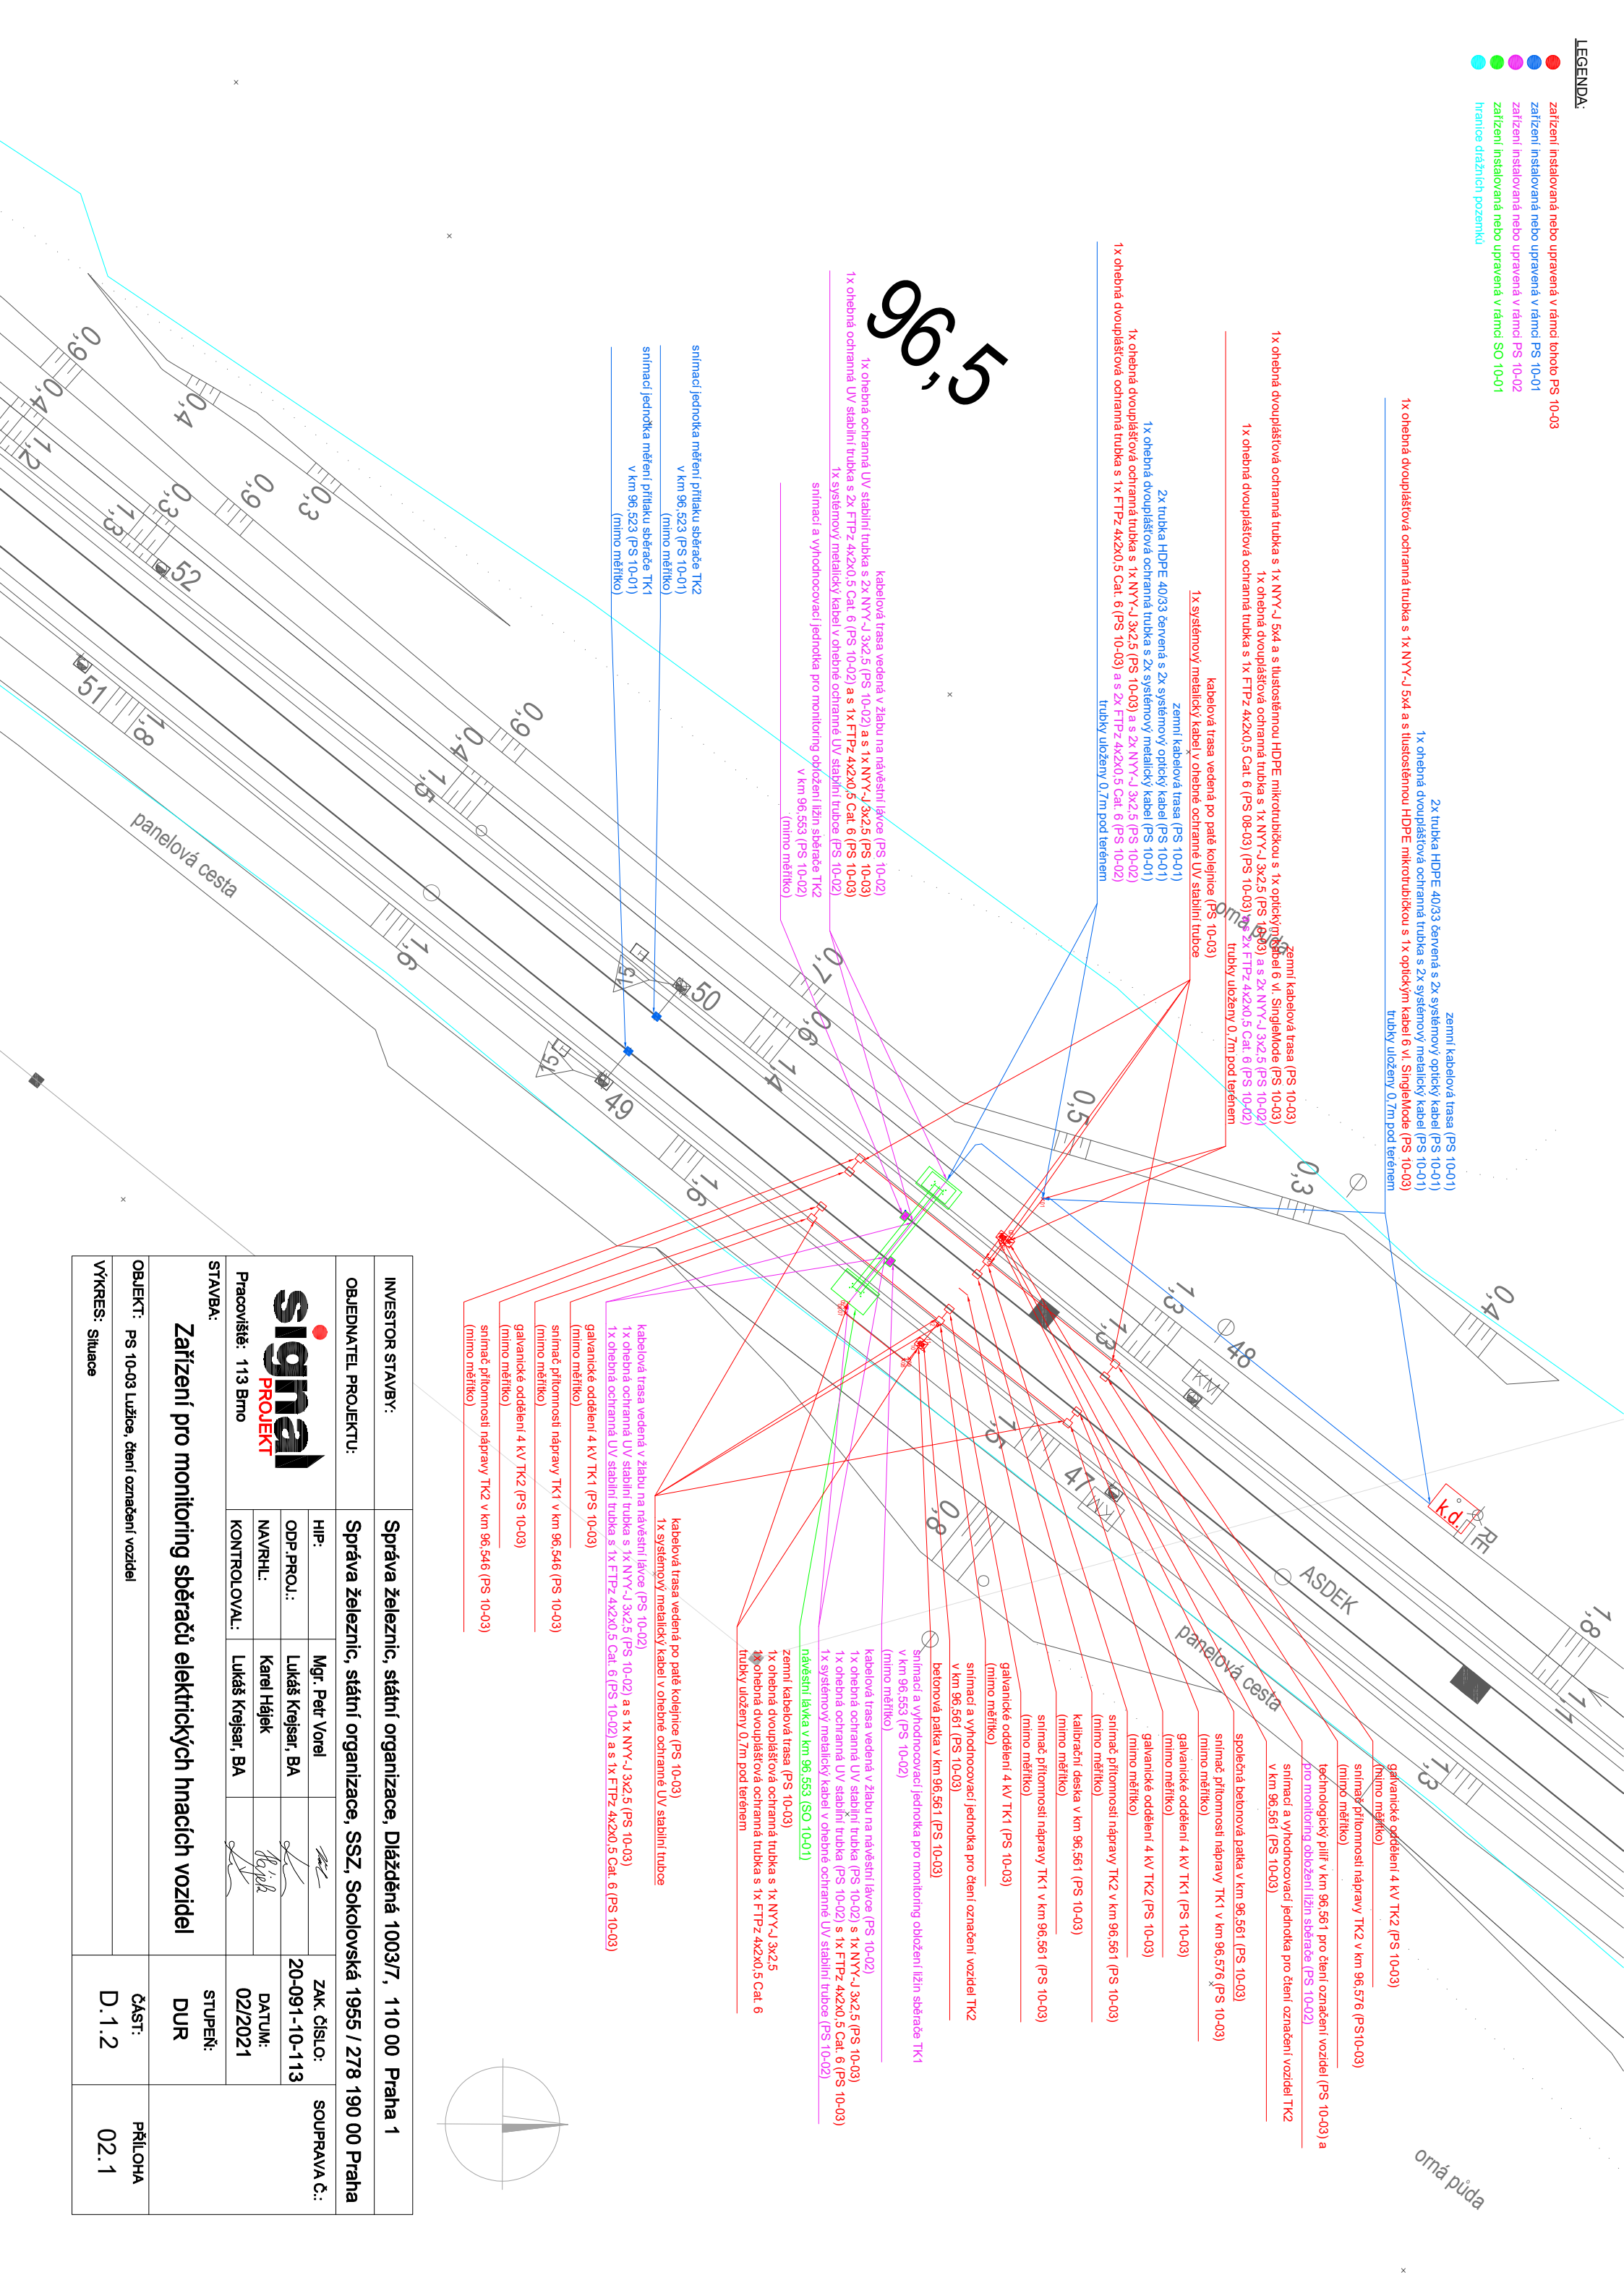

INVESTOR STAVBY:		Správa železnic, státní organizace, Dílžďená 1003/7, 110 00 Praha 1	
OBJEDNATEL PROJEKTU:		Správa železnic, státní organizace, SSZ, Sokolovská 1955 / 278 190 00 Praha	
<div>signalPROJEKT</div> <div>Pracoviště: 113 Brno</div>	HIP:	Mgr. Petr Vorel	ZAK. ČÍSLO: 20-091-10-113 SOUTPRAVA Č.: STUPEŇ: DUR
	ODP.PROJ.:	Lukáš Krejsar, BA	
	NAV/HL:	Karel Hájek	
KONTROLOVAL:		Lukáš Krejsar, BA	DATUM: 02/2021
STAVBA:		Zařízení pro monitoring sběračů elektrických hnacích vozidel	
OBJEKT:		PS 10-03 Lužice, čtení označení vozidel	
VÝKRES:		Situace	
		ČÁST: D.1.2	PŘÍLOHA 02.1