


- LEGENDA:
- zařízení instalovaná nebo upravená v rámci tohoto PS 13-01
 - hranice drážních pozemků
 - CETIN
 - ČD-T
 - SŽ

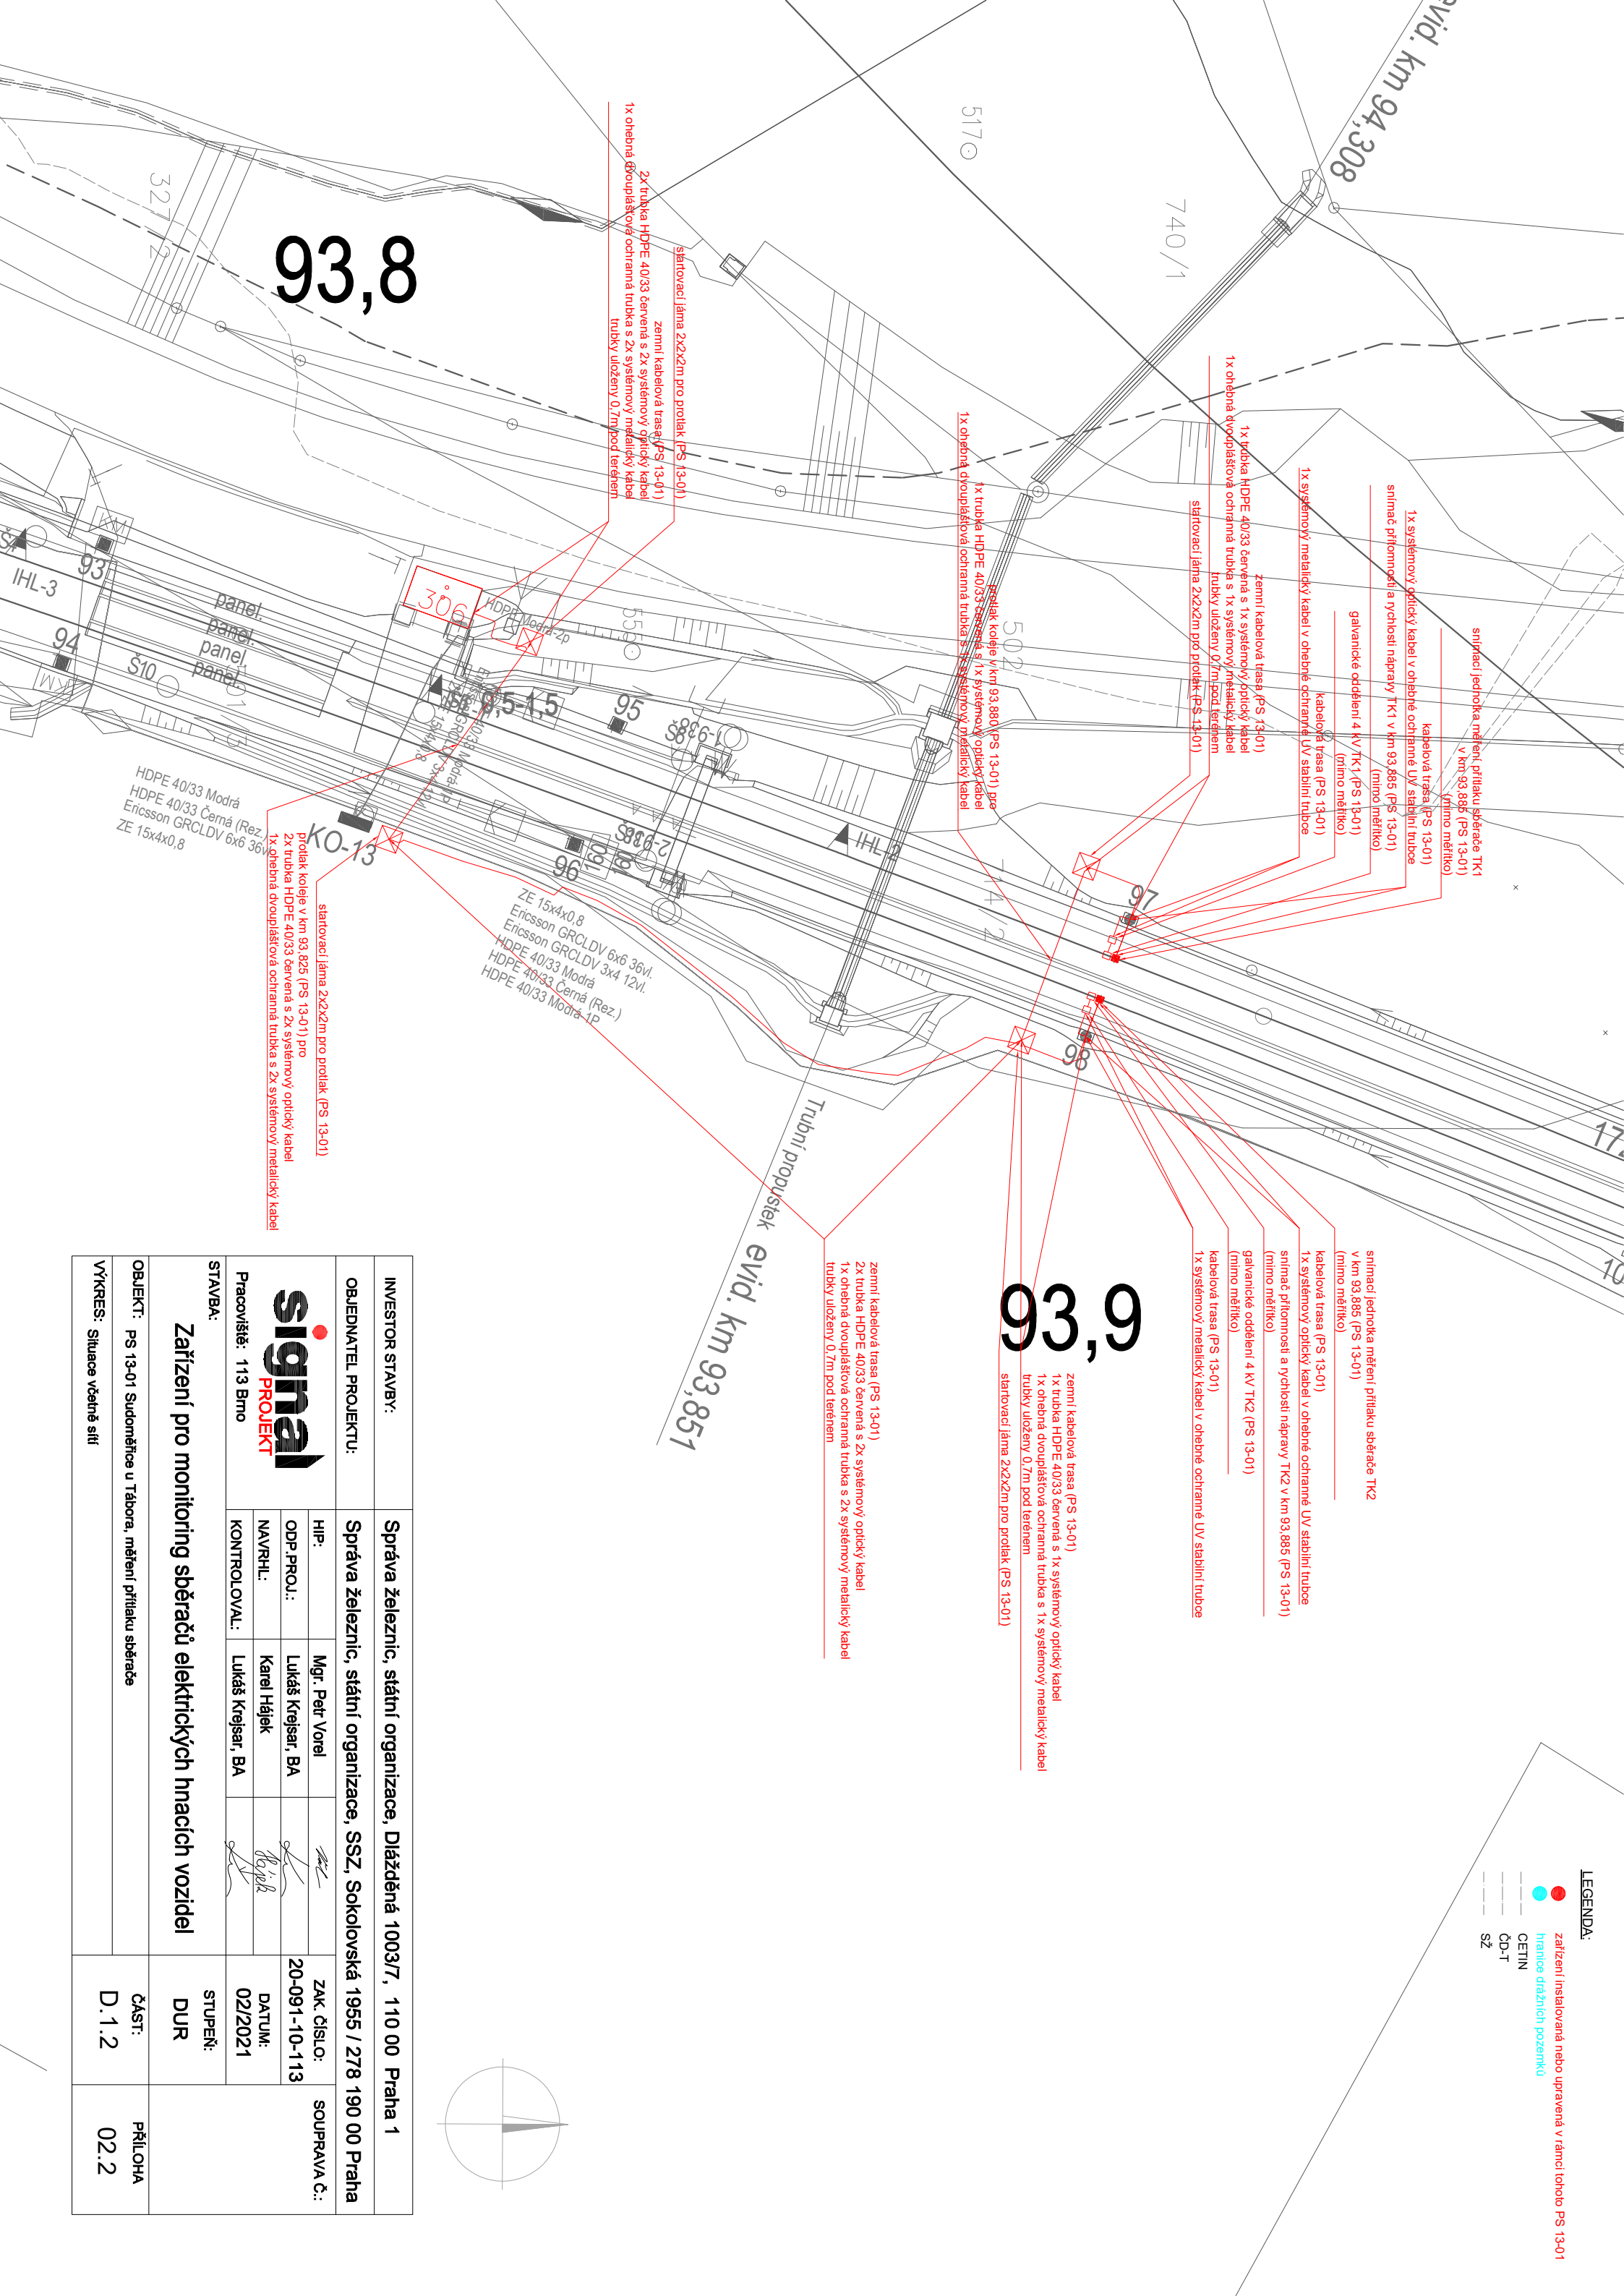

INVESTOR STAVBY:		Správa železnic, státní organizace, Dílčďdďná 1003/7, 110 00 Praha 1	
OBJEDNATEL PROJEKTU:		Správa řeleznic, státní organizace, SSZ, Sokolovská 1955 / 278 190 00 Praha	
<div>signalPROJEKT</div>	HIP:	Mgr. Petr Vorel	ZAK. ĆSLO:
	ODP.PROJ.:	Lukáš Krejsar, BA	20-091-10-113
	NAV/HL:	Karel Hájek	DATUM:
	KONTROLOVAL:	Lukáš Krejsar, BA	02/2021
Pracoviřtř: 113 Brno			
STAVBA:		STUPĚŇ:	
Zařídění pro monitoring sběračů elektrických hnacích vozidel		DUR	
OBJEKT: PS 13-01 Sudoměřice u Tábora, měřeni přilaku sběrače		ČAST: D.1.2	
VÝKRES: Situace včetně sítě		PŘÍLOHA 02.2	