


LEGENDA:

- zařízení instalovaná nebo upravená v rámci tohoto PS 16-02
- zařízení instalovaná nebo upravená v rámci PS 16-01
- zařízení instalovaná nebo upravená v rámci PS 16-03
- zařízení instalovaná nebo upravená v rámci SO 16-01
- hranice dražních pozemků

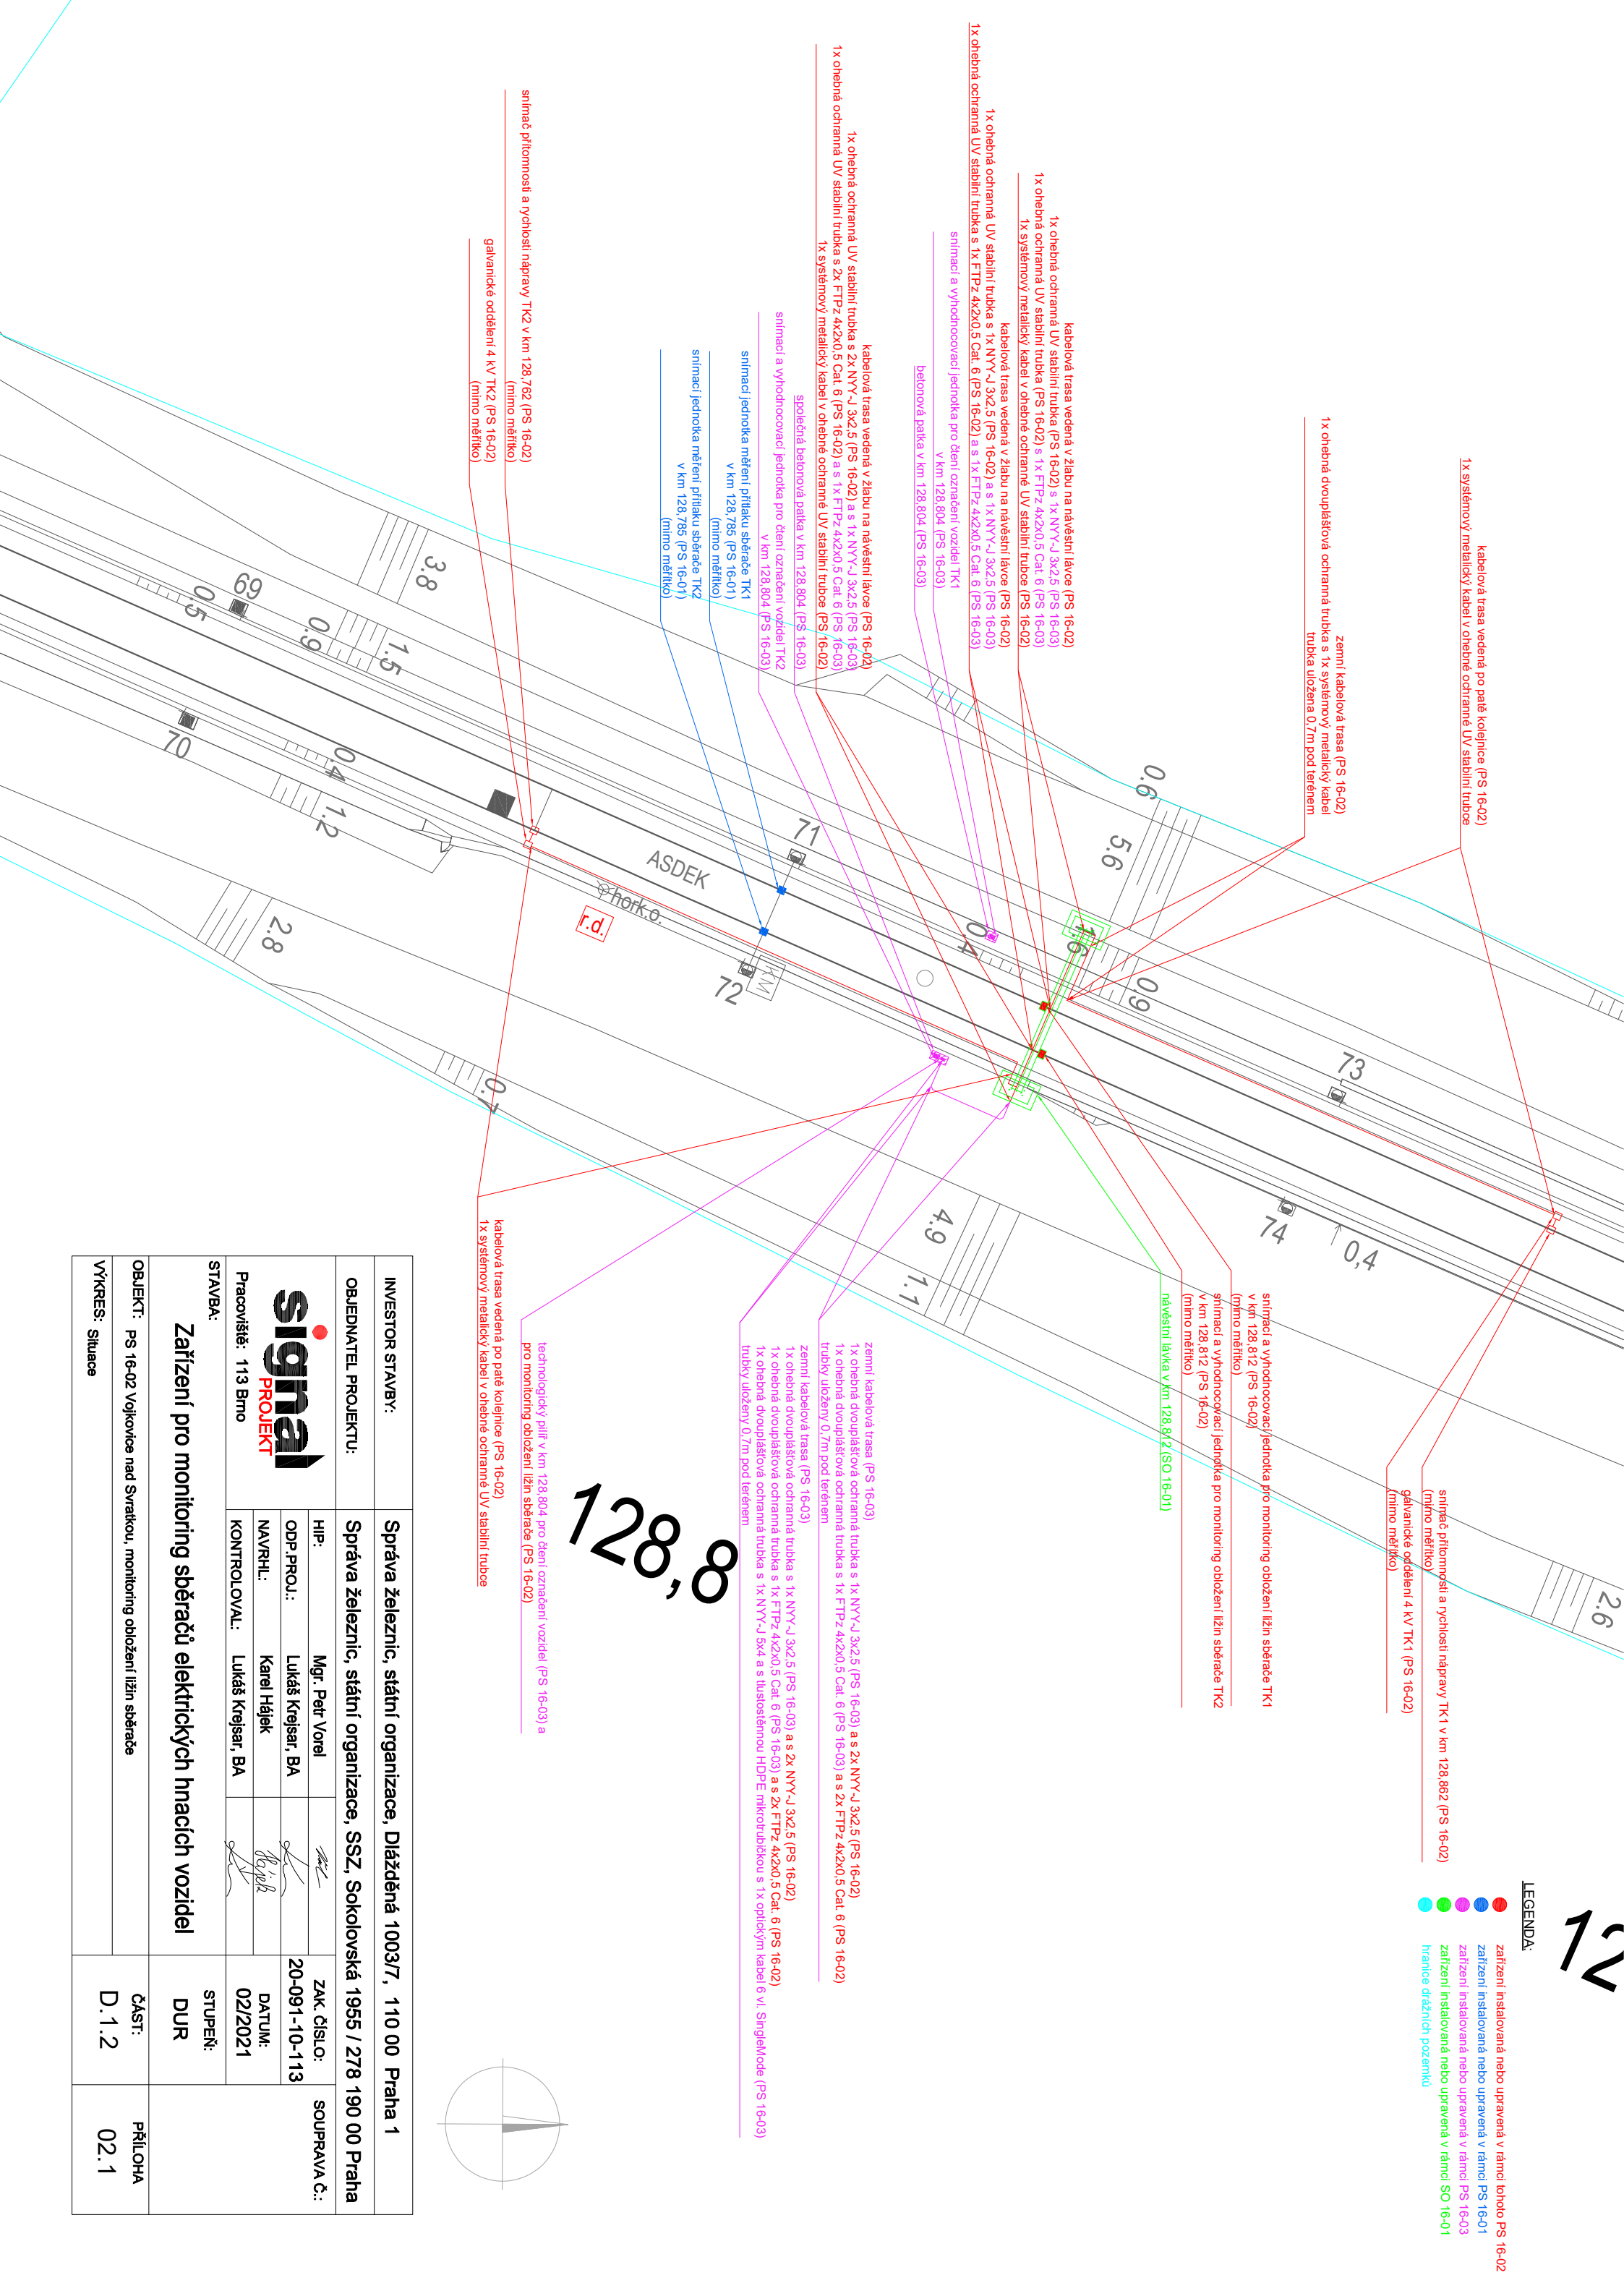

INVESTOR STAVBY:		Správa železnic, státní organizace, Dílažděná 1003/7, 110 00 Praha 1					
OBJEDNATEL PROJEKTU:		Správa železnic, státní organizace, SSZ, Sokolovská 1955 / 278 190 00 Praha					
<div><div>signal</div><div>PROJEKT</div></div> <div>Pracoviště: 113 Brno</div>		HIP:	Mgr. Petr Vorel		ZAK. ČÍSLO: 20-091-10-113	SOUPRAVA Č.:	
		ODP.PROJ.:	Lukáš Krejsar, BA				
		NAVŘHL:	Karel Hájek				DATUM: 02/2021
		KONTROLOVAL:	Lukáš Krejsar, BA				
STAVBA:		STUPEŇ: DUR					
Zařízení pro monitoring sběračů elektrických hnacích vozidel							
OBJEKT: PS 16-02 Vojkovice nad Svratkou, monitoring obložení ližin sběrače		ČÁST: D.1.2		PŘÍLOHA 02.1			
VÝKRES: Situace							