


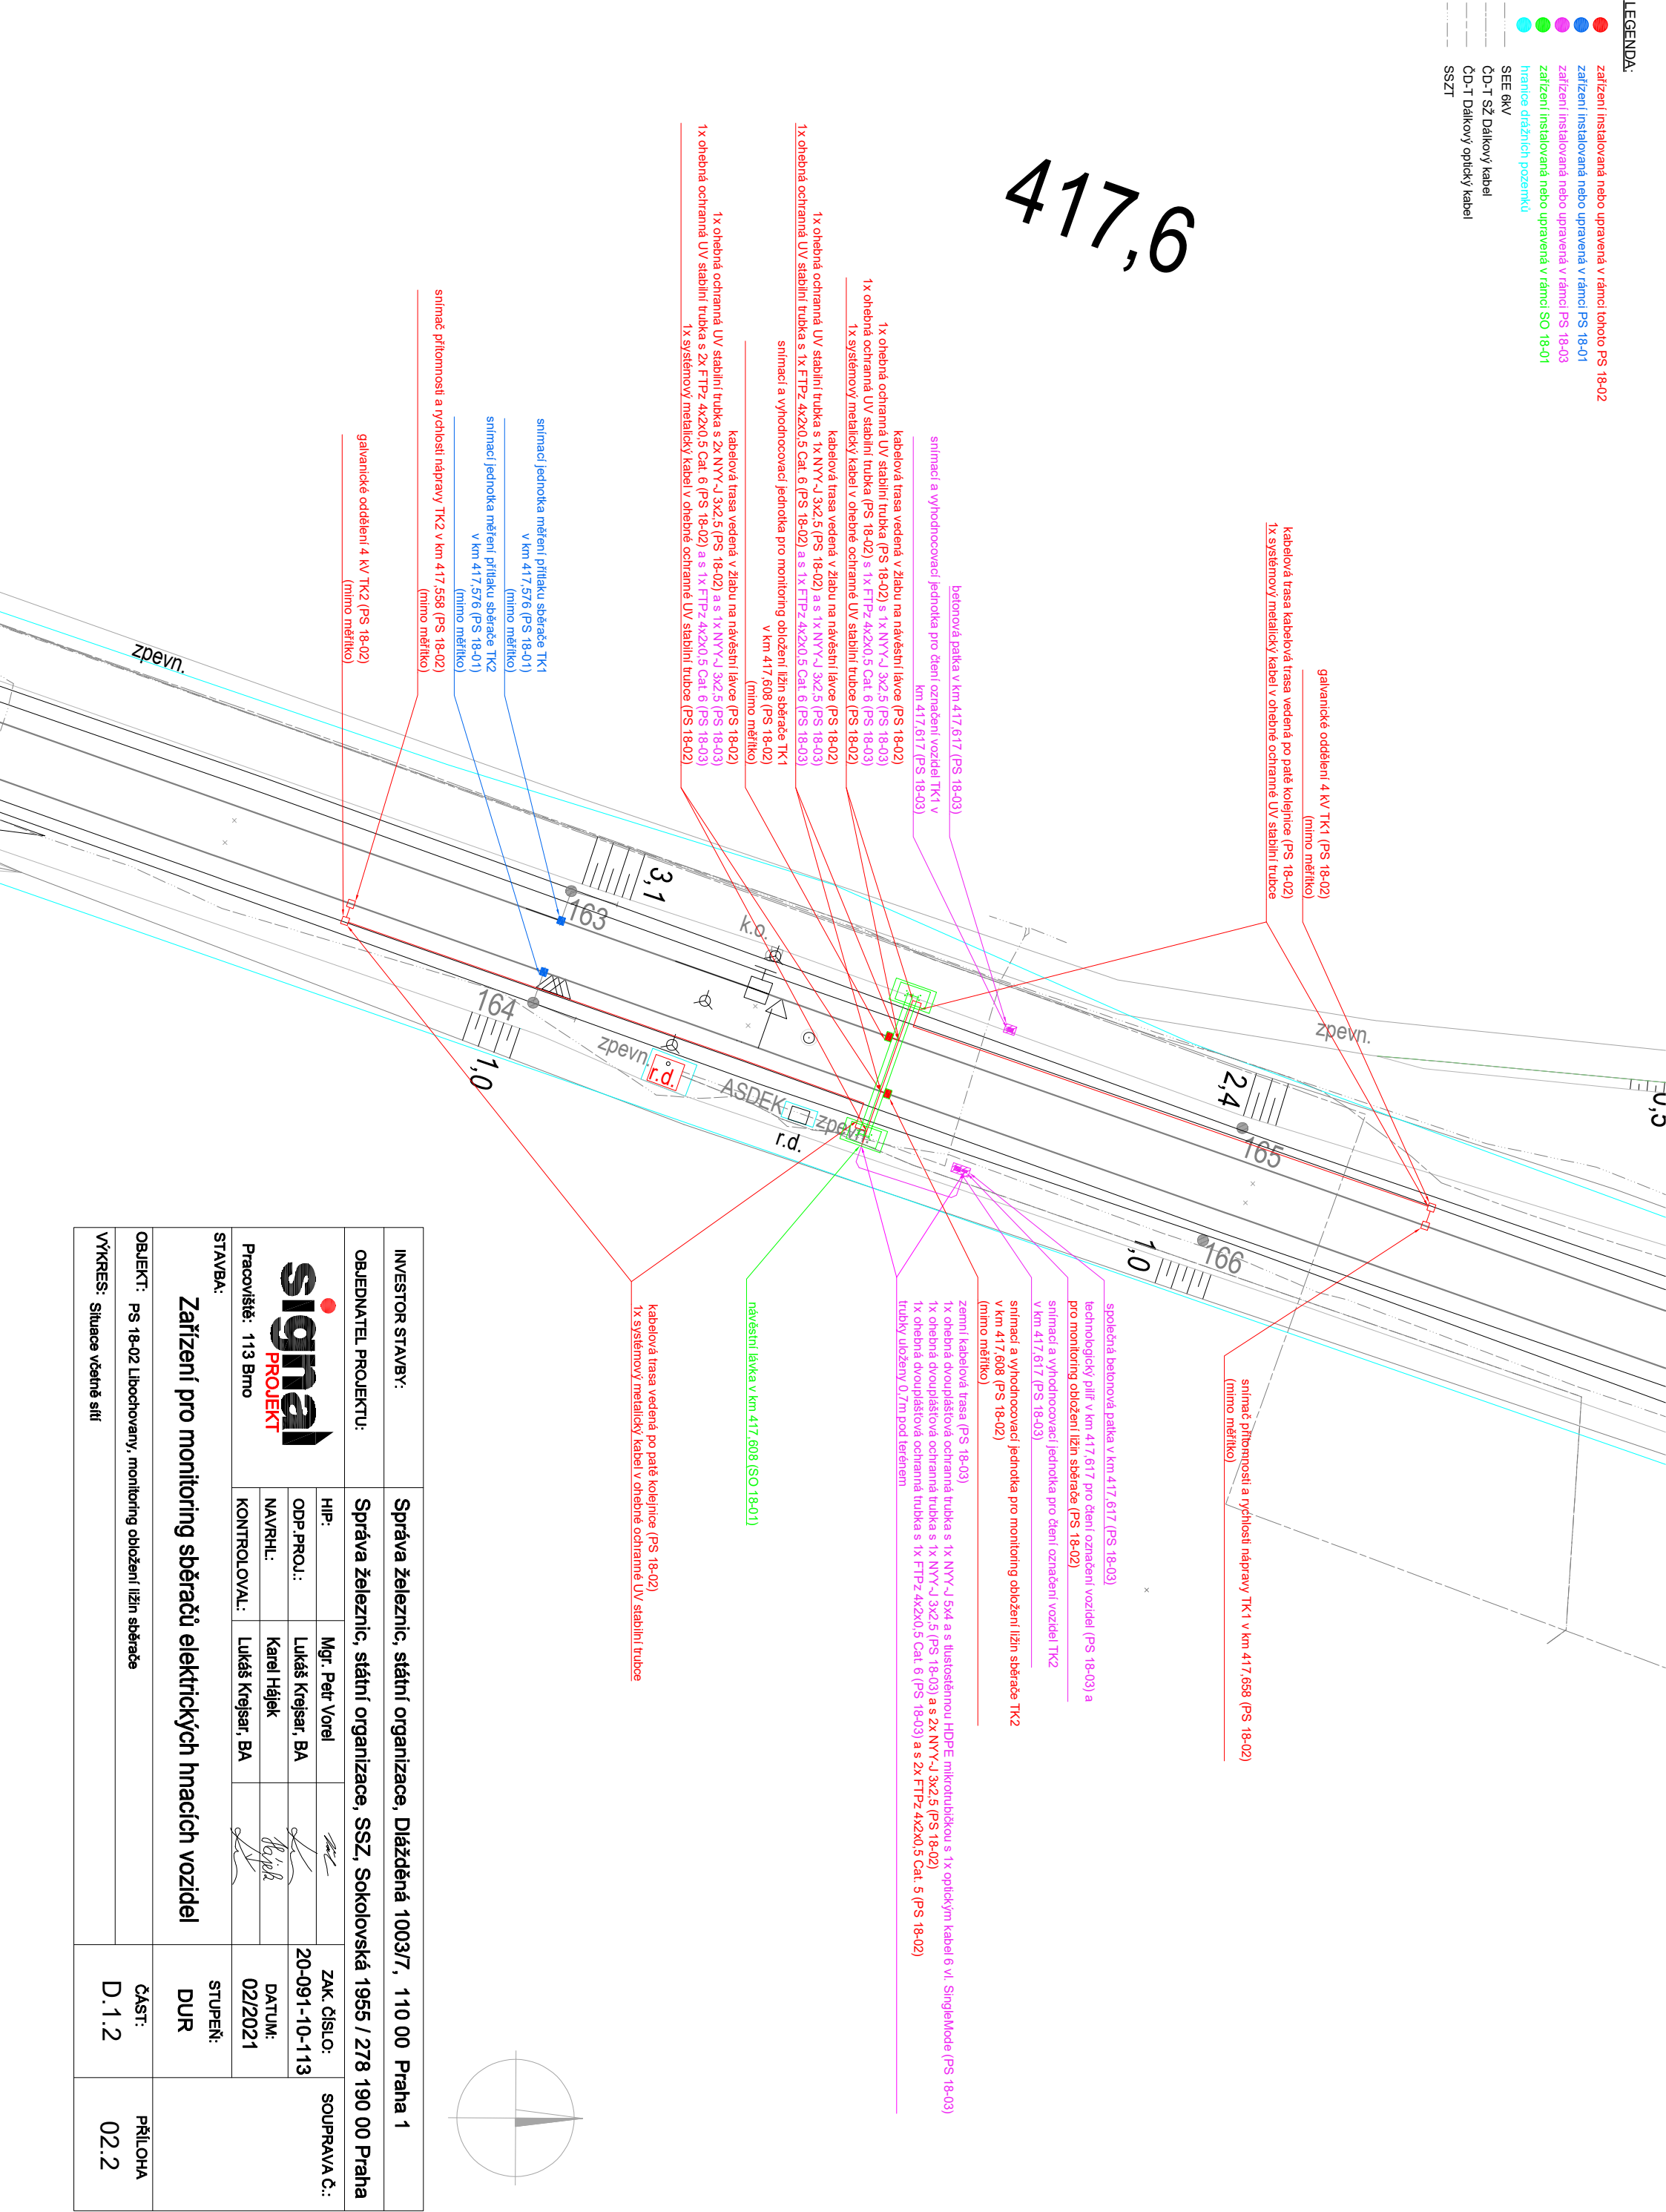


LEGENDA:

- zařízení instalovaná nebo upravená v rámci tohoto PS 18-02
- zařízení instalovaná nebo upravená v rámci PS 18-01
- zařízení instalovaná nebo upravená v rámci PS 18-03
- zařízení instalovaná nebo upravená v rámci SO 18-01
- hranice drážních pozemků
- SEE 6kV
- ČD-T SŽ Dálkový kabel
- ČD-T Dálkový optický kabel
- SSZT



INVESTOR STAVBY:		Správa železnic, státní organizace, Dílažděná 1003/7, 110 00 Praha 1			
OBJEDNATEL PROJEKTU:		Správa řeleznic, státní organizace, SSZ, Sokolovská 1955 / 278 190 00 Praha			
<div><div>signal</div><div>PROJEKT</div></div> <div>Pracoviřtř: 113 Brno</div>	HIP:	Mgr. Petr Vorel		ZAK. řÍSLO:	SOUPRAVA ř.:
	ODP.PROJ.:	Lukáš Krejsar, BA		20-091-10-113	
	NAVŘHL:	Karel Hájek		DATUM:	
	KONTROLOVAL:	Lukáš Krejsar, BA		02/2021	
STAVBA:		STUPEŇ:			
Zařídění pro monitoring sběračů elektrických hnacích vozidel		DUR			
OBJEKT:		PS 18-02 Lbochovany, monitoring obložení liřin sběrače		řÁST:	PŘÍLOHA
VÝKRES:		Situace včetně sítě		D.1.2	02.2