


LEGENDA:

- zařízení instalovaná nebo upravená v rámci tohoto PS 10-02
- zařízení instalovaná nebo upravená v rámci PS 10-01
- zařízení instalovaná nebo upravená v rámci PS 10-03
- zařízení instalovaná nebo upravená v rámci SO 10-01
- hranice dražních pozemků
- SŽ - Dálkový kabel
- ČD-T-SZDC Dálkový a optický kabel
- ČD-T Dálkový optický kabel
- Vodovod
- SSZT
- Datové a silové připojení IHO a IPK

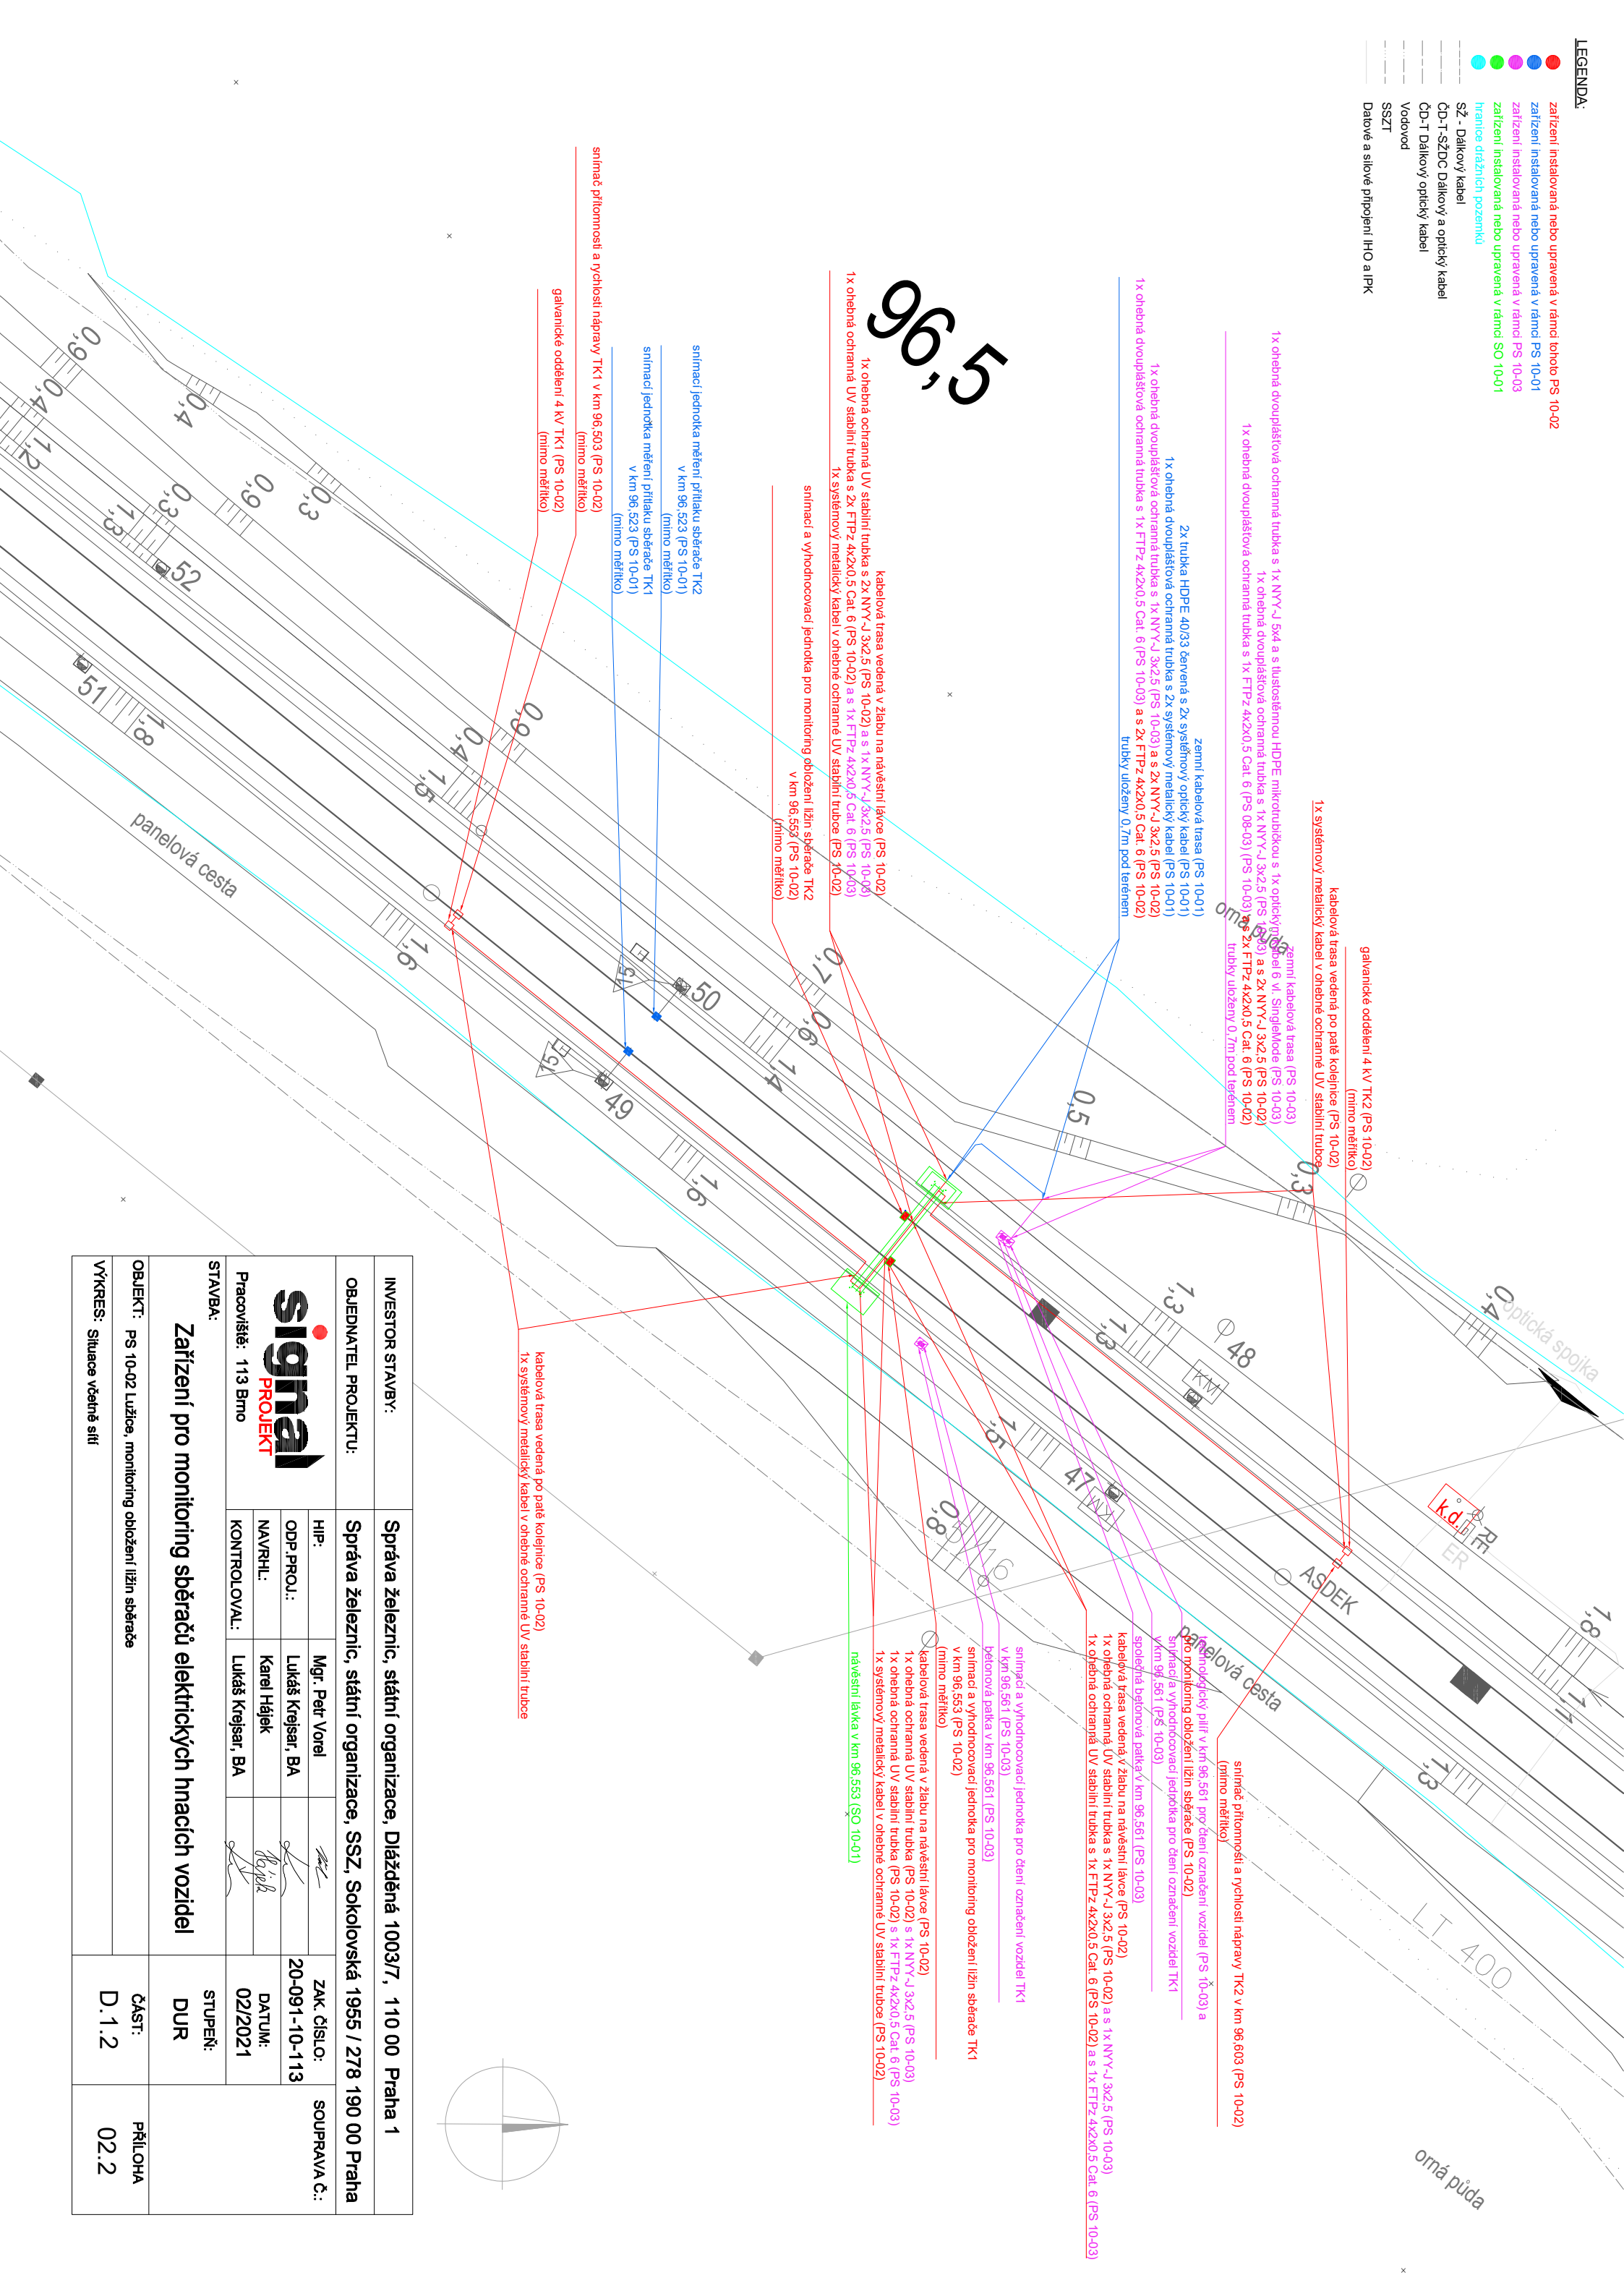

INVESTOR STAVBY:		Správa železnic, státní organizace, Dílčďdďnď 1003/7, 110 00 Praha 1	
OBJEDNATEL PROJEKTU:		Sprďva řeleznic, stďtní organizace, SSZ, Sokolovskď 1955 / 278 190 00 Praha	
<div>signalPROJEKT</div>	HIP:	Mgr. Petr Vorel	ZAK. řSLO: 20-091-10-113
	ODP.PROJ.:	Lukďř Krejsar, BA	
	NAVŘHL:	Karel Hďjek	
Pracoviřtř: 113 Brno		KONTROLOVAL:	Lukďř Krejsar, BA
STAVBA:		STUPĚŇ: DUR	
ZařídĚnĚ pro monitoring sběrařů elektrickřch hnacĚch vozidel			
OBJEKT: PS 10-02 Luřice, monitoring oblořenĚ lĚiřin sběraře		řAST: D.1.2	PŘILOHA 02.2
VÝKRES: Situace vřĚnĚ sĚti			