


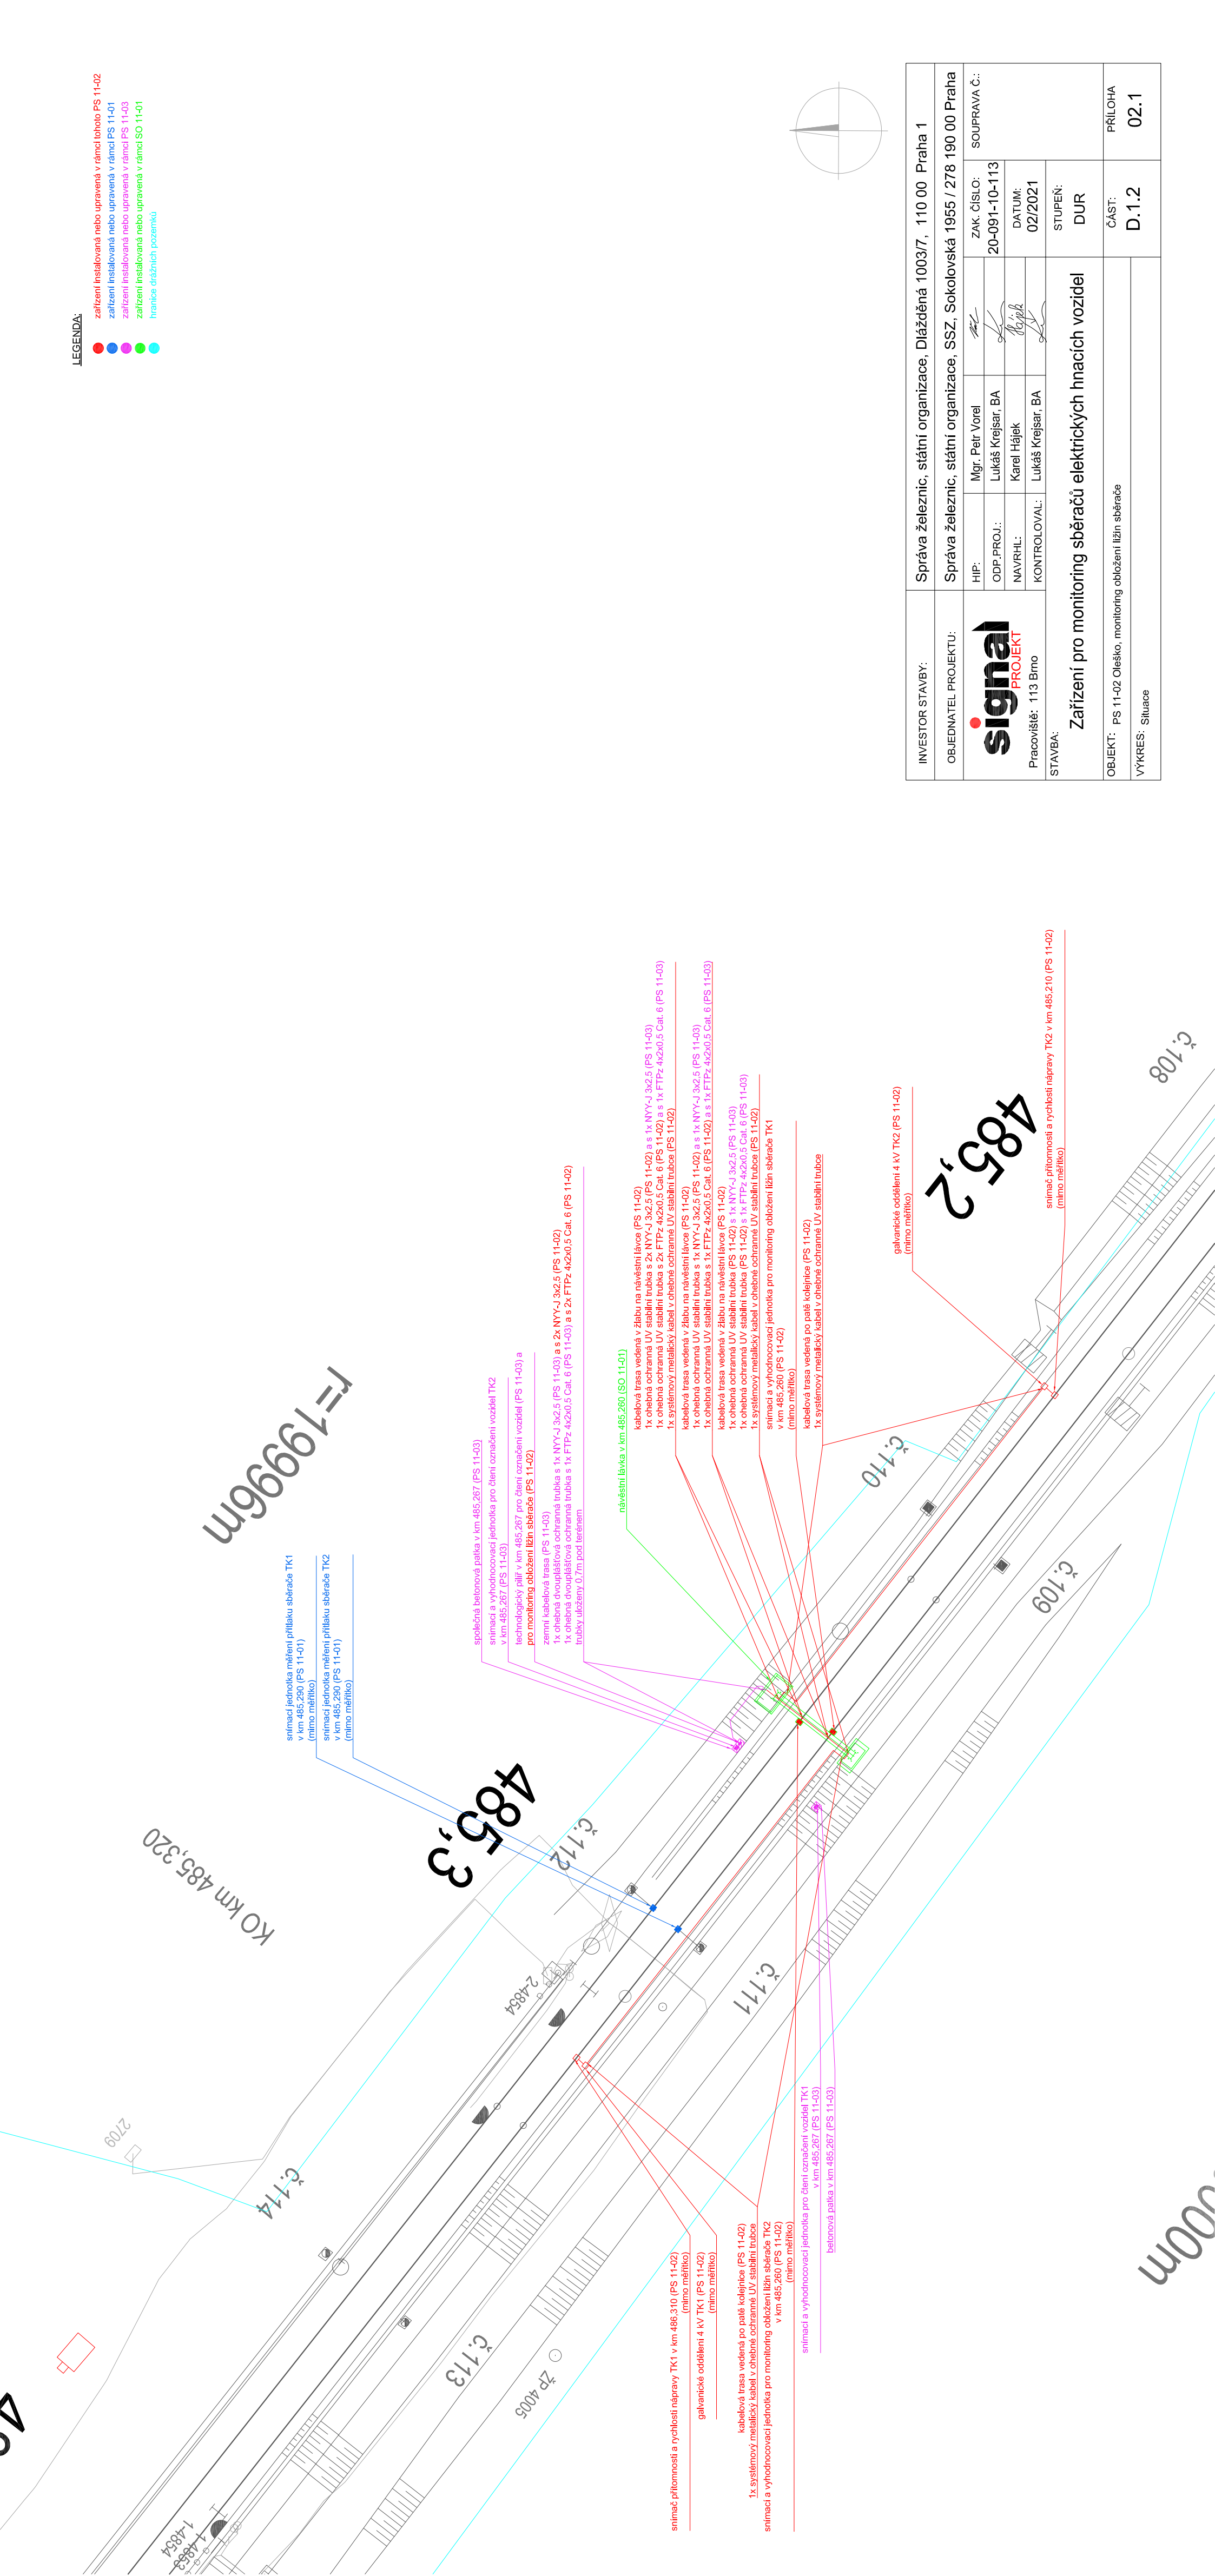




LEGENDA:

- zařízení instalovaná nebo upravená v rámci tohoto PS 11-02
- zařízení instalovaná nebo upravená v rámci PS 11-01
- zařízení instalovaná nebo upravená v rámci PS 11-03
- zařízení instalovaná nebo upravená v rámci SO 11-01
- hranice dražních pozemků



 INVESTOR STAVBY:	Správa železnic, státní organizace, Dílažděná 1003/7, 110 00 Praha 1						
OBJEDNATEL PROJEKTU:	Správa železnic, státní organizace, SSZ, Sokolovská 1955 / 278 190 00 Praha						
	HIP:	Mgr. Petr Vorel		ZAK. ČÍSLO:	SOUPRAVA Č.:		
	ODP.PROJ.:	Lukáš Krejsar, BA		20-091-10-113			
	NAVRHL:	Karel Hájek		DATUM:	02/2021		
	KONTROLOVAL:	Lukáš Krejsar, BA		STUPEŇ:	DUR		
Pracoviště: 113 Brno	Zařízení pro monitoring sběračů elektrických hnacích vozidel						
STAVBA:							
OBJEKT:	PS 11-02 Oleško, monitoring obložení ližin sběrače						
VÝKRES:	Situace						
	ČÁST:	D.1.2			PŘÍLOHA 02.1		