


LEGENDA:

- zařízení instalovaná nebo upravená v rámci tohoto PS 11-02
- zařízení instalovaná nebo upravená v rámci PS 11-01
- zařízení instalovaná nebo upravená v rámci PS 11-03
- zařízení instalovaná nebo upravená v rámci SO 11-01
- hranice dražních pozemků
- SEE 6kV
- CD-T SZ Dálkový kabel
- RWE - VTL
- Ochranné pásmo RWE
- SSZT
- Datové připojení IHO a IPK

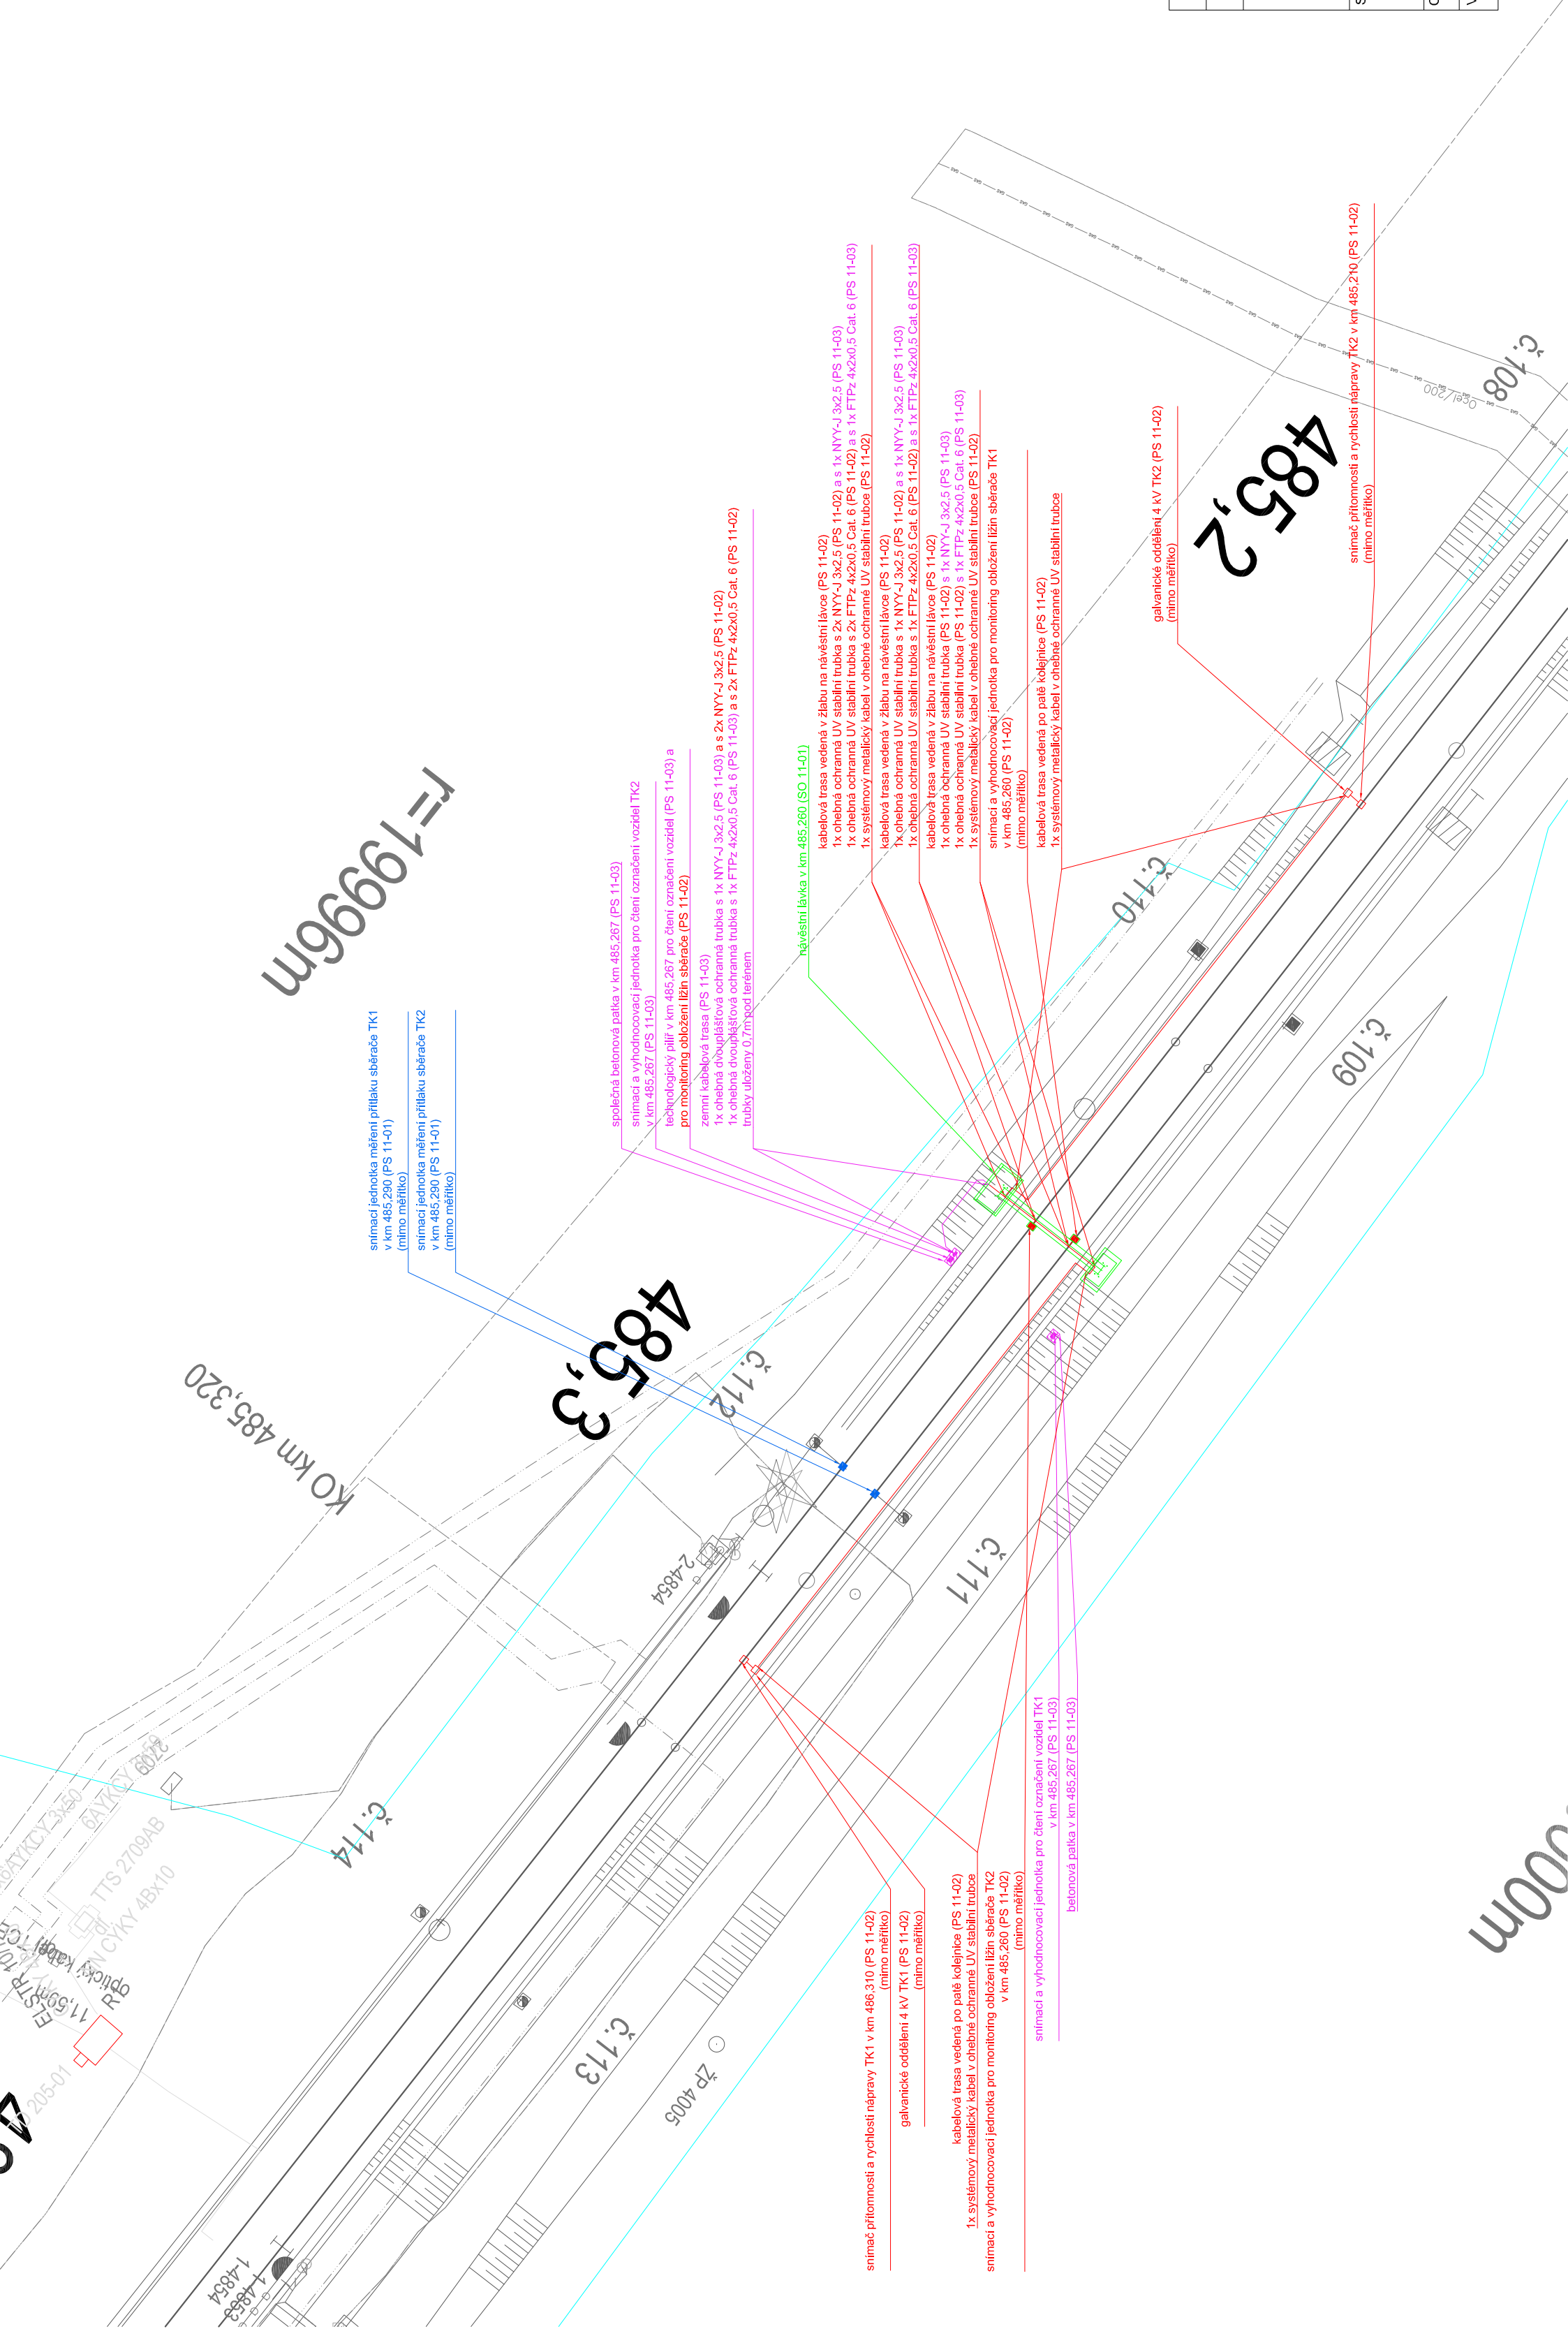

INVESTOR STAVBY:	Správa železnic, státní organizace, Dílažděná 1003/7, 110 00 Praha 1					
OBJEDNATEL PROJEKTU:	Správa železnic, státní organizace, SSZ, Sokolovská 1955 / 278 190 00 Praha					
<div><div></div><div>signal</div><div>PROJEKT</div></div> <div>Pracoviště: 113 Brno</div> <div>STAVBA:</div>	HIP:	Mgr. Petr Vorel		ZAK. ČÍSLO:	SOUPRAVA Č.:	
	ODP.PROJ.:	Lukáš Krejsar, BA		20-091-10-113		
	NAVRHL:	Karel Hájek		DATUM:	02/2021	
	KONTROLOVAL:	Lukáš Krejsar, BA		STUPEŇ:	DUR	
Zařízení pro monitoring sběračů elektrických hnacích vozidel						
OBJEKT:	PS 11-02 Oleško, monitoring obložení ližin sběrače			ČÁST:	PŘÍLOHA	
VÝKRES:	Situace včetně sítí			D.1.2	02.2	