


k.ú. Vojkovice u Židlochovic

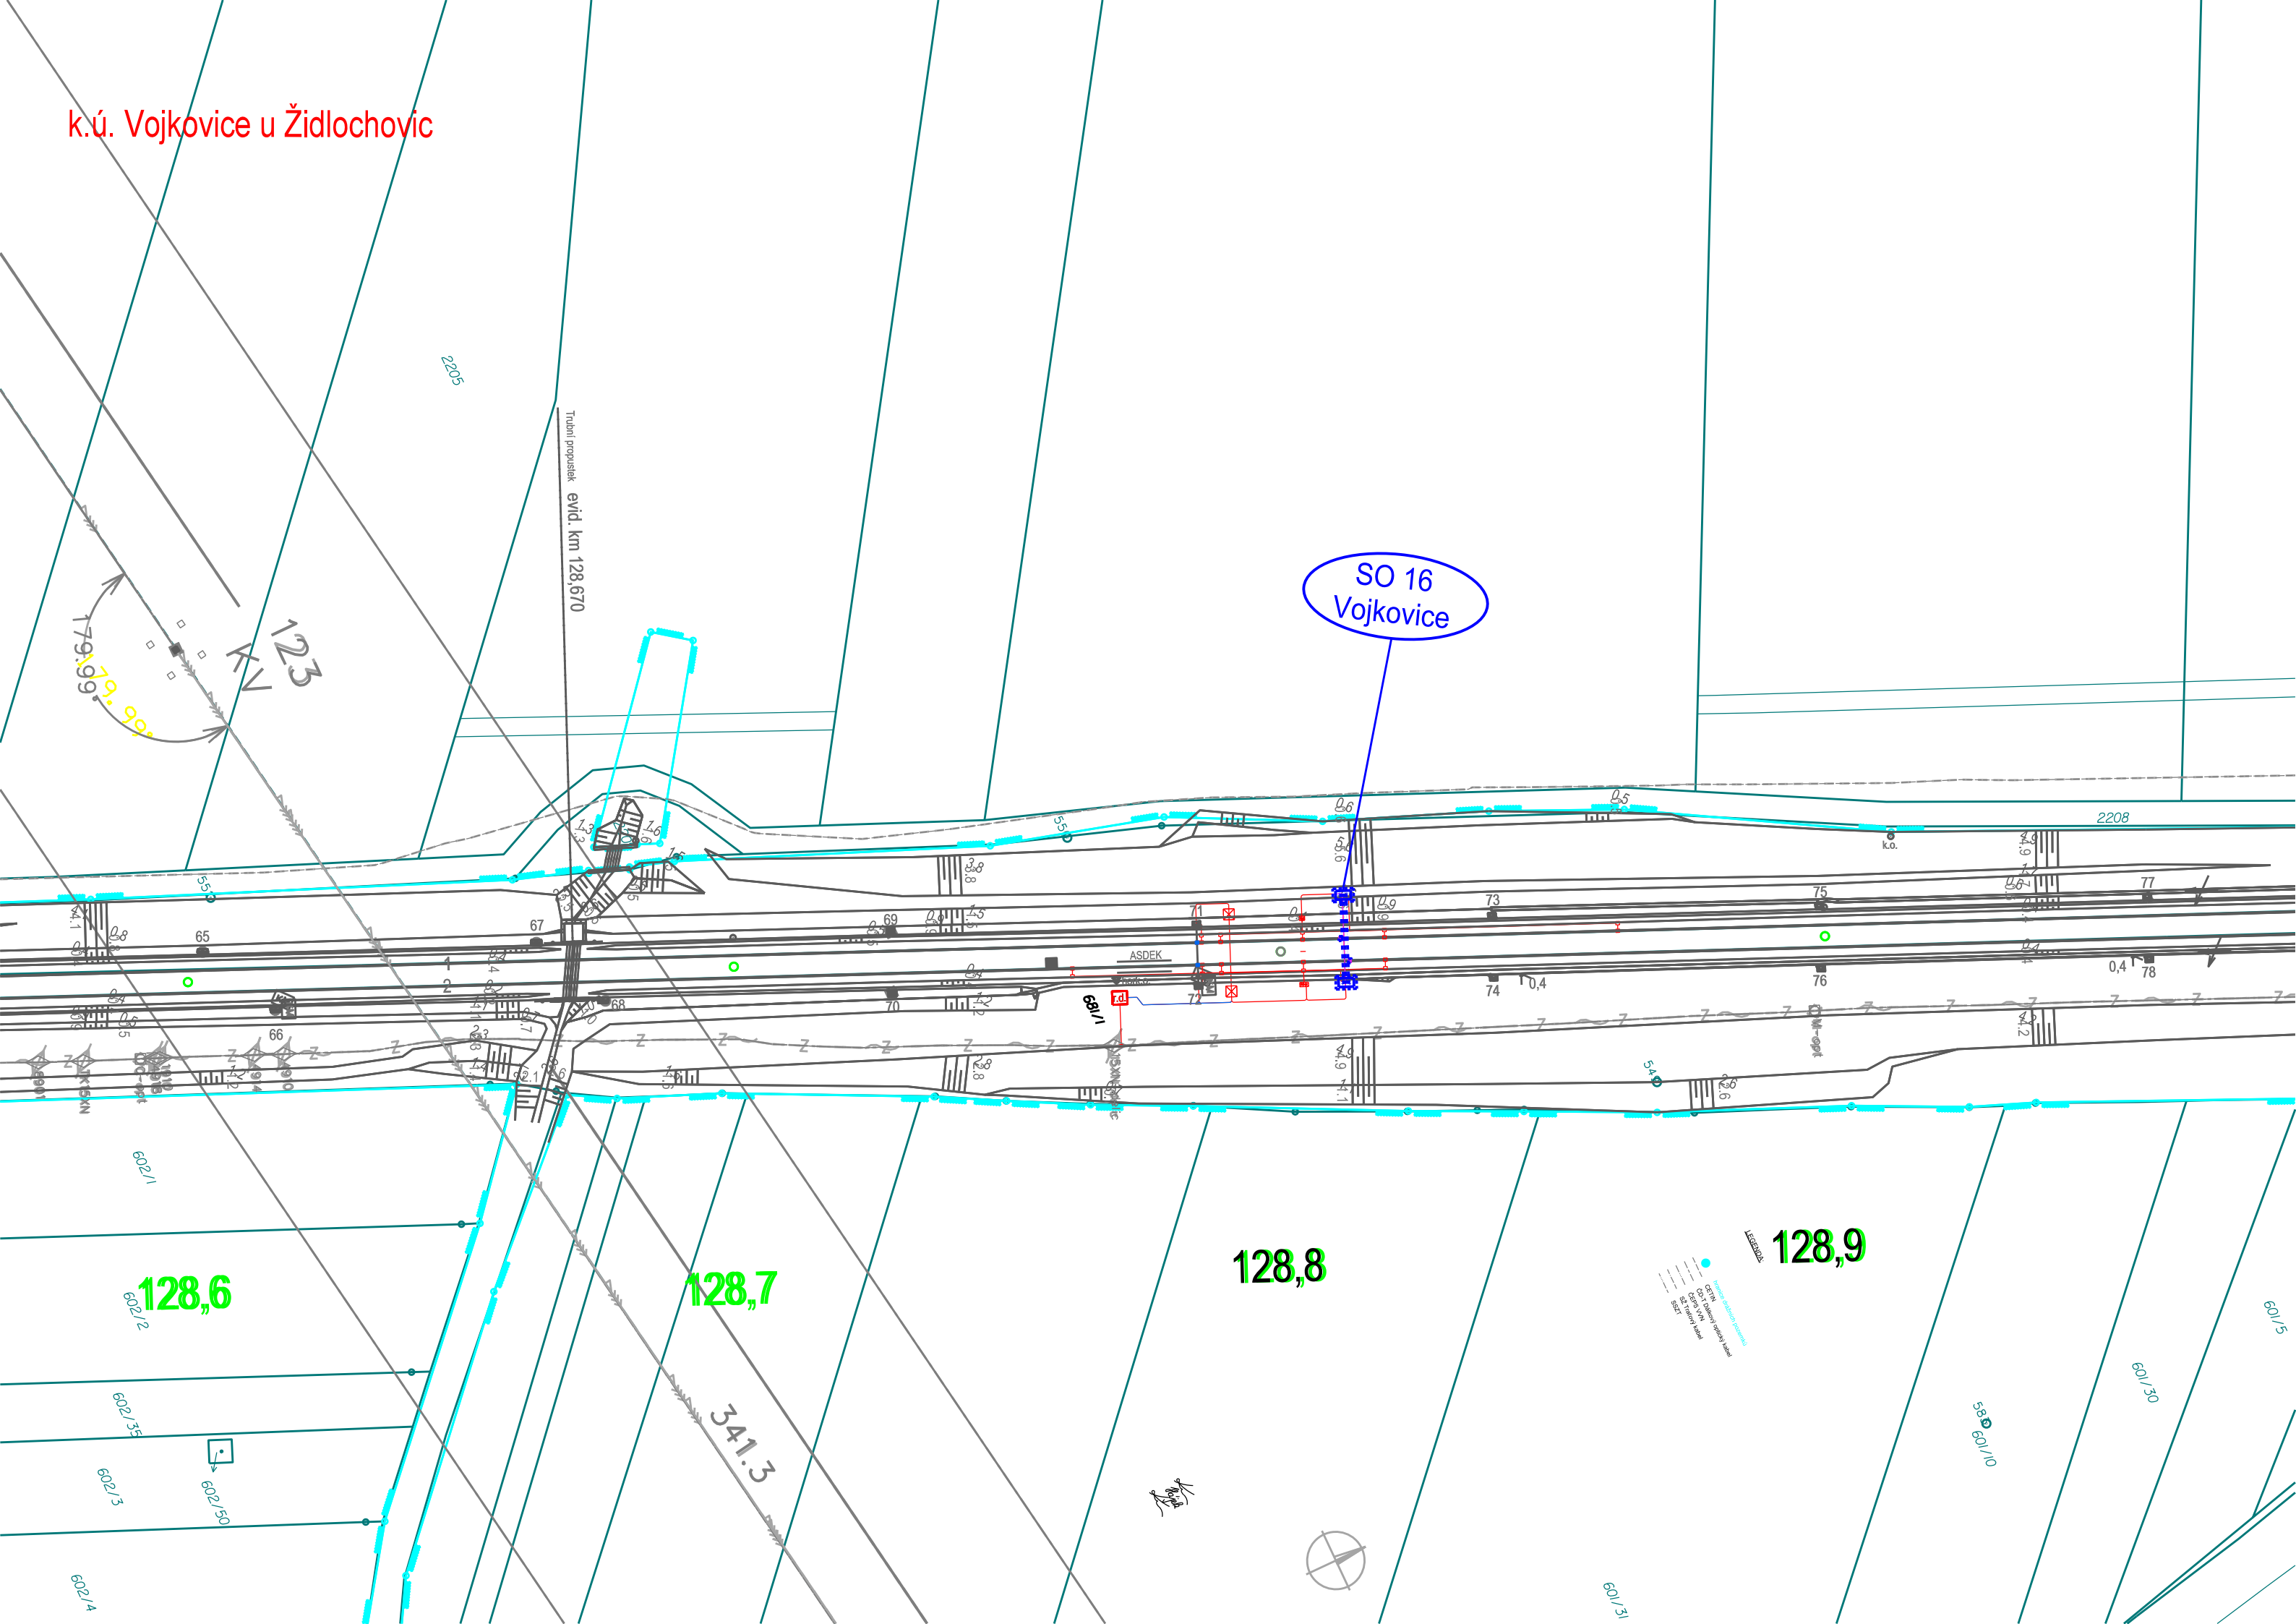

Legenda:






nově navržená zařízení pro monitoring sběračů

STÁVAJÍCÍ STAV

katastrální mapa  
zaměření  
hranice pozemku SŽ  
hranice pozemku ČD  
hranice katastrálního území  
stávající stav

STÁVAJÍCÍ INŽENÝRSKÉ SÍTĚ

plyn NTL  
plyn STL  
plyn VTL  
vedení NN  
vedení VN  
vedení VVN  
vodovod  
kanalizace  
zabezpečovací kabely  
osvětlení  
optické kabely  
sdělovací kabely

INVESTOR STAVBY:		Správa železnic, státní organizace, Dlážděná 1003/7, 110 00 Praha 1			
OBJEDNATEL PROJEKTU:		Správa železnic, státní organizace, SSZ, Sokolovská 1955 / 278 190 00 Praha			
<div></div> <div>Pracoviště: 113 Brno</div>	HIP:	Mgr. Petr Vorel		ZAK. ČÍSLO:	SOUPRAVA Č.:  20-091-10-113
	ODP.PROJ.:	Mgr. Petr Vorel			
	NAVRHL:	Ing. Andrea Vávrová		DATUM:	
	KONTOLOVAL:	Mgr. Petr Vorel		02/2021	
STAVBA:  Zařízení pro monitoring sběračů elektrických hnacích vozidel				STUPEŇ:  DUR	
ČÁST:  Koordinační situační výkres				ČÁST:  C.3.16	