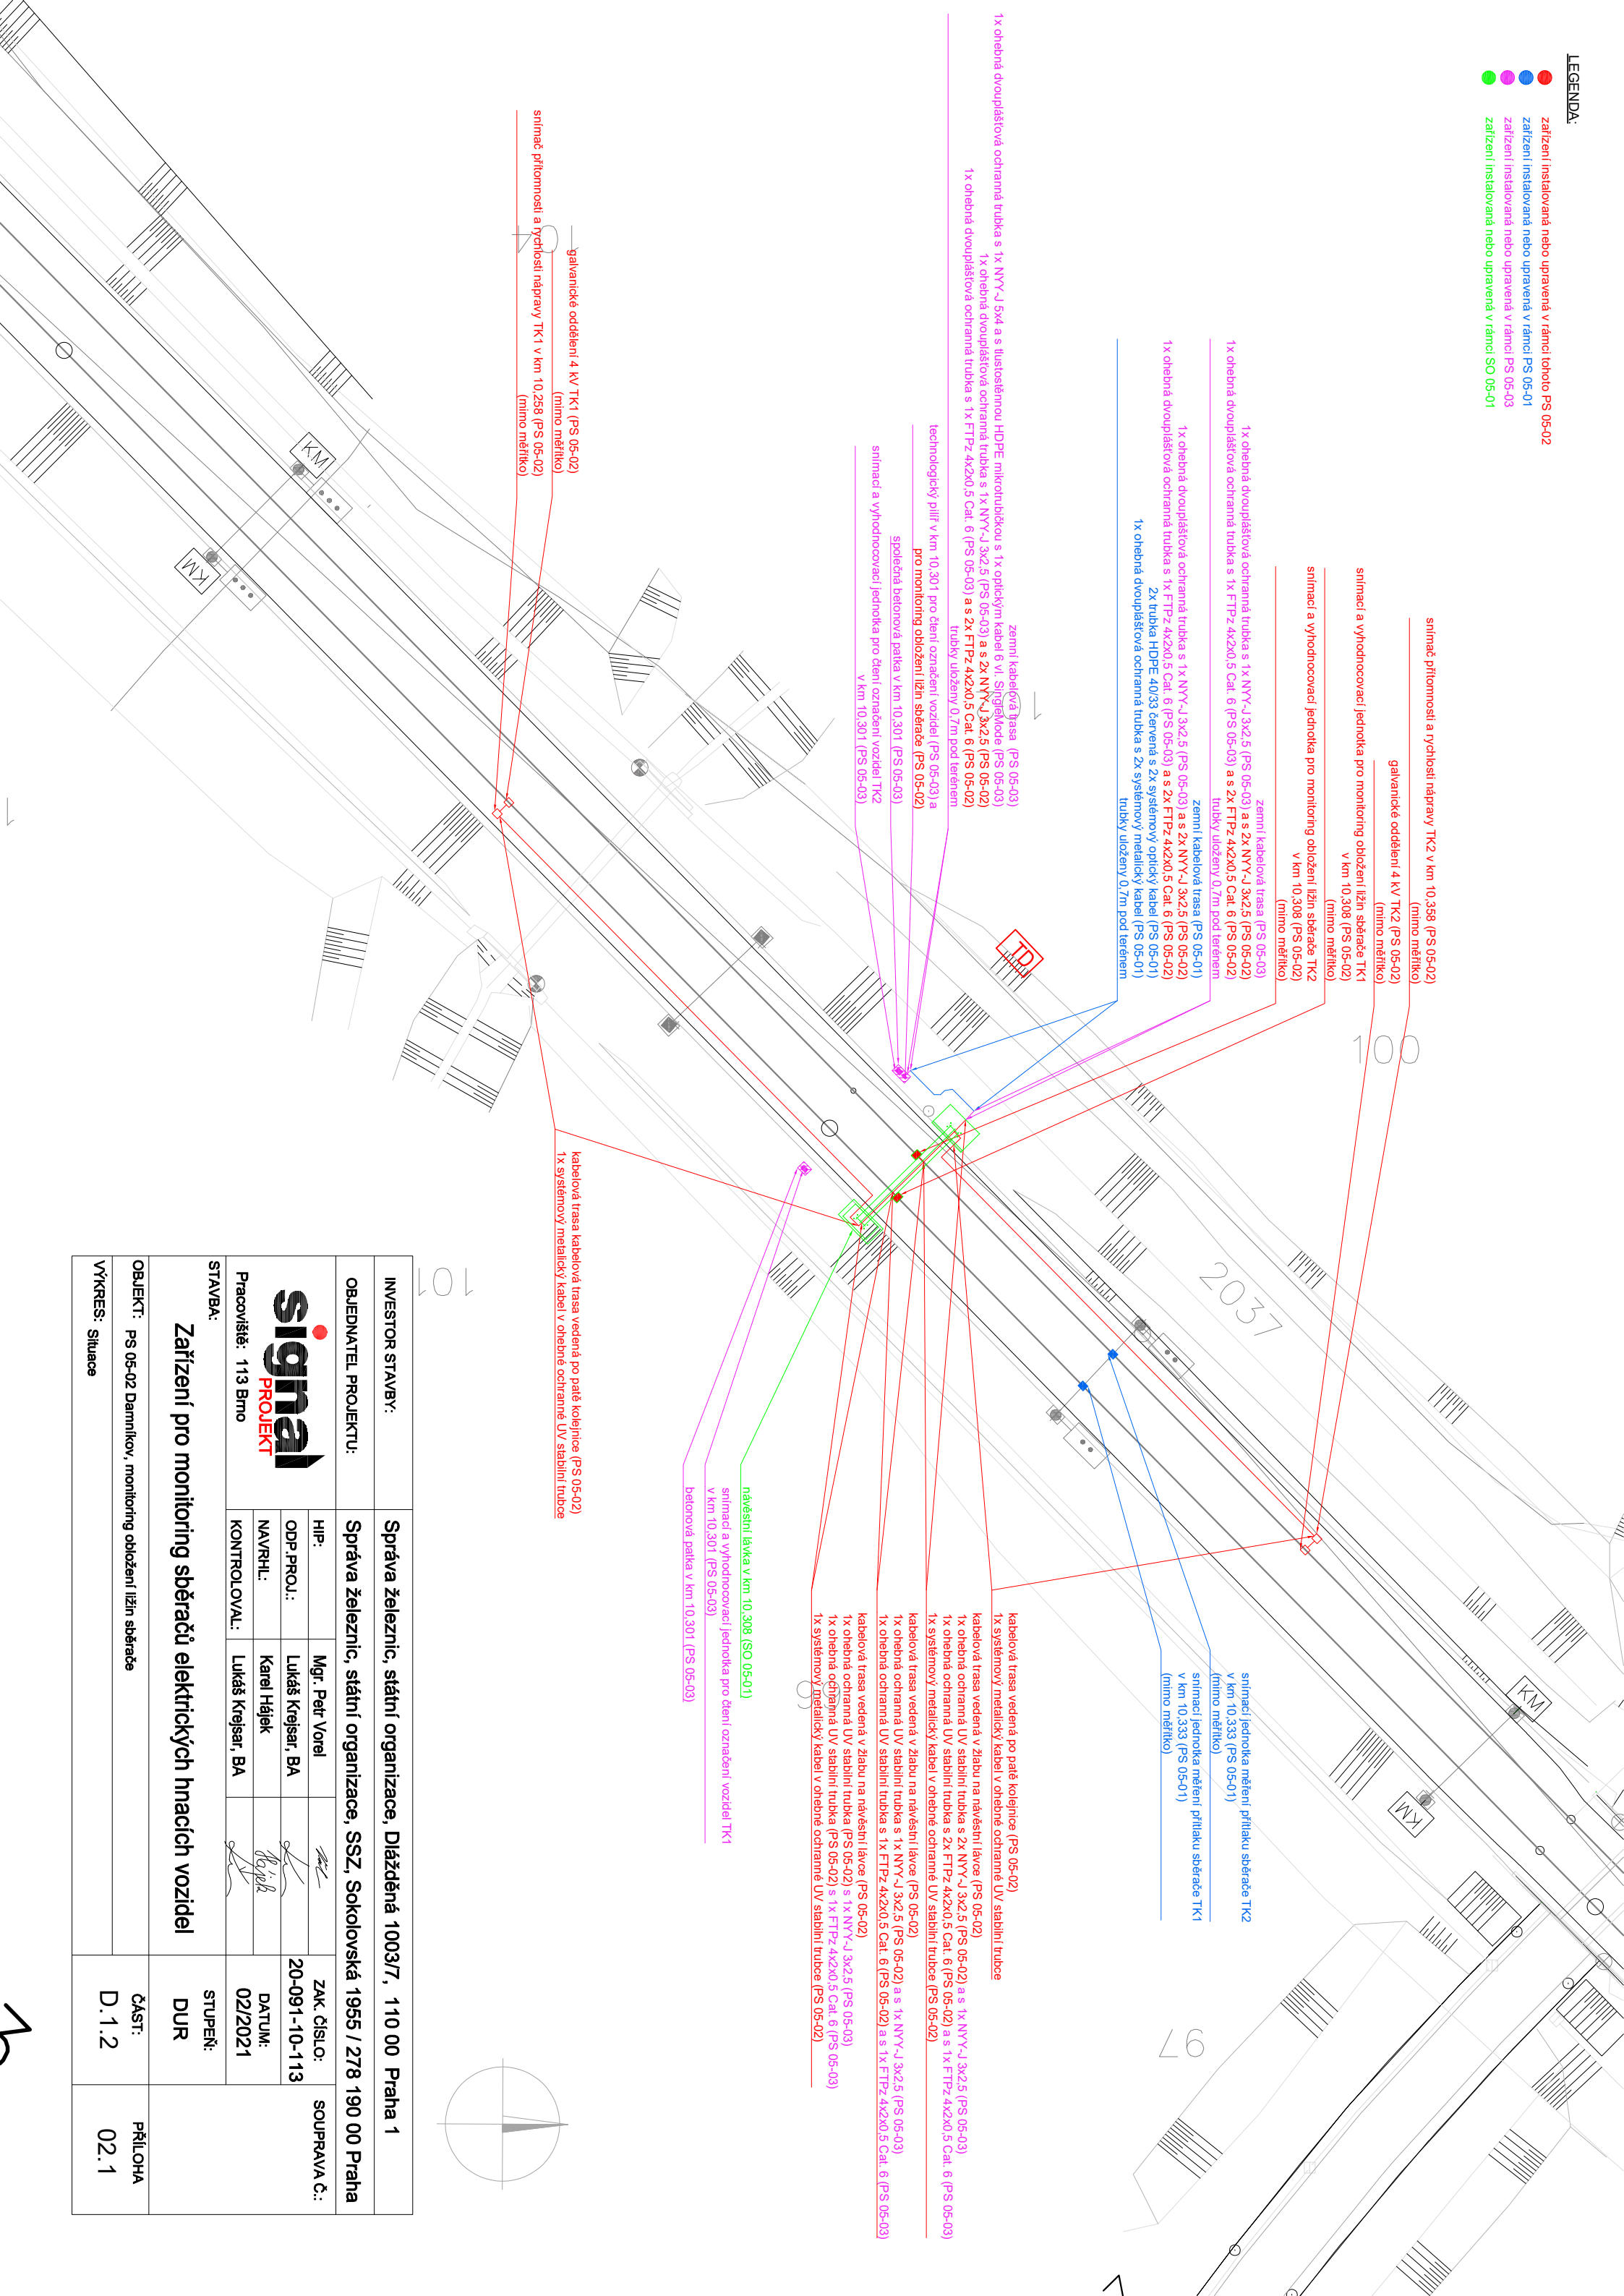




 


LEGENDA:

-  zařízení instalovaná nebo upravená v rámci tohoto PS 05-02
-  zařízení instalovaná nebo upravená v rámci PS 05-01
-  zařízení instalovaná nebo upravená v rámci PS 05-03
-  zařízení instalovaná nebo upravená v rámci SO 05-01



INVESTOR STAVBY:	Správa železnic, státní organizace, Dílčžděná 1003/7, 110 00 Praha 1				
OBJEDNATEL PROJEKTU:	Správa železnic, státní organizace, SSZ, Sokolovská 1955 / 278 190 00 Praha				
 Pracoviště: 113 Brno	HIP:	Mgr. Petr Vorel		ZAK. číSLO:	SOUPRAVA č.:
	ODP. PROJ.:	Lukáš Krejsar, BA		20-091-10-113	
	NAVRHL:	Karel Hálek		DATUM:	
	KONTROLOVAL:	Lukáš Krejsar, BA		02/2021	
STAVBA:	Zařizení pro monitoring sběračů elektrických hnacích vozidel			STUPEŇ:	
OBJEKT:	PS 05-02 Darníkuv, monitoring obložení ližin sběrače			ČÁST:	PŘÍLOHA
VÝKRES:	Situace			D.1.2	02.1