


LEGENDA:

- zařízení instalovaná nebo upravená v rámci tohoto PS 05-02
- zařízení instalovaná nebo upravená v rámci PS 05-01
- zařízení instalovaná nebo upravená v rámci PS 05-03
- zařízení instalovaná nebo upravená v rámci SO 05-01
- ČEZ - VN
- CETIN
- SSZT
- Přípojka NN pro TD
- Sčítovací kabely
- Datové připojení IHO a IPK

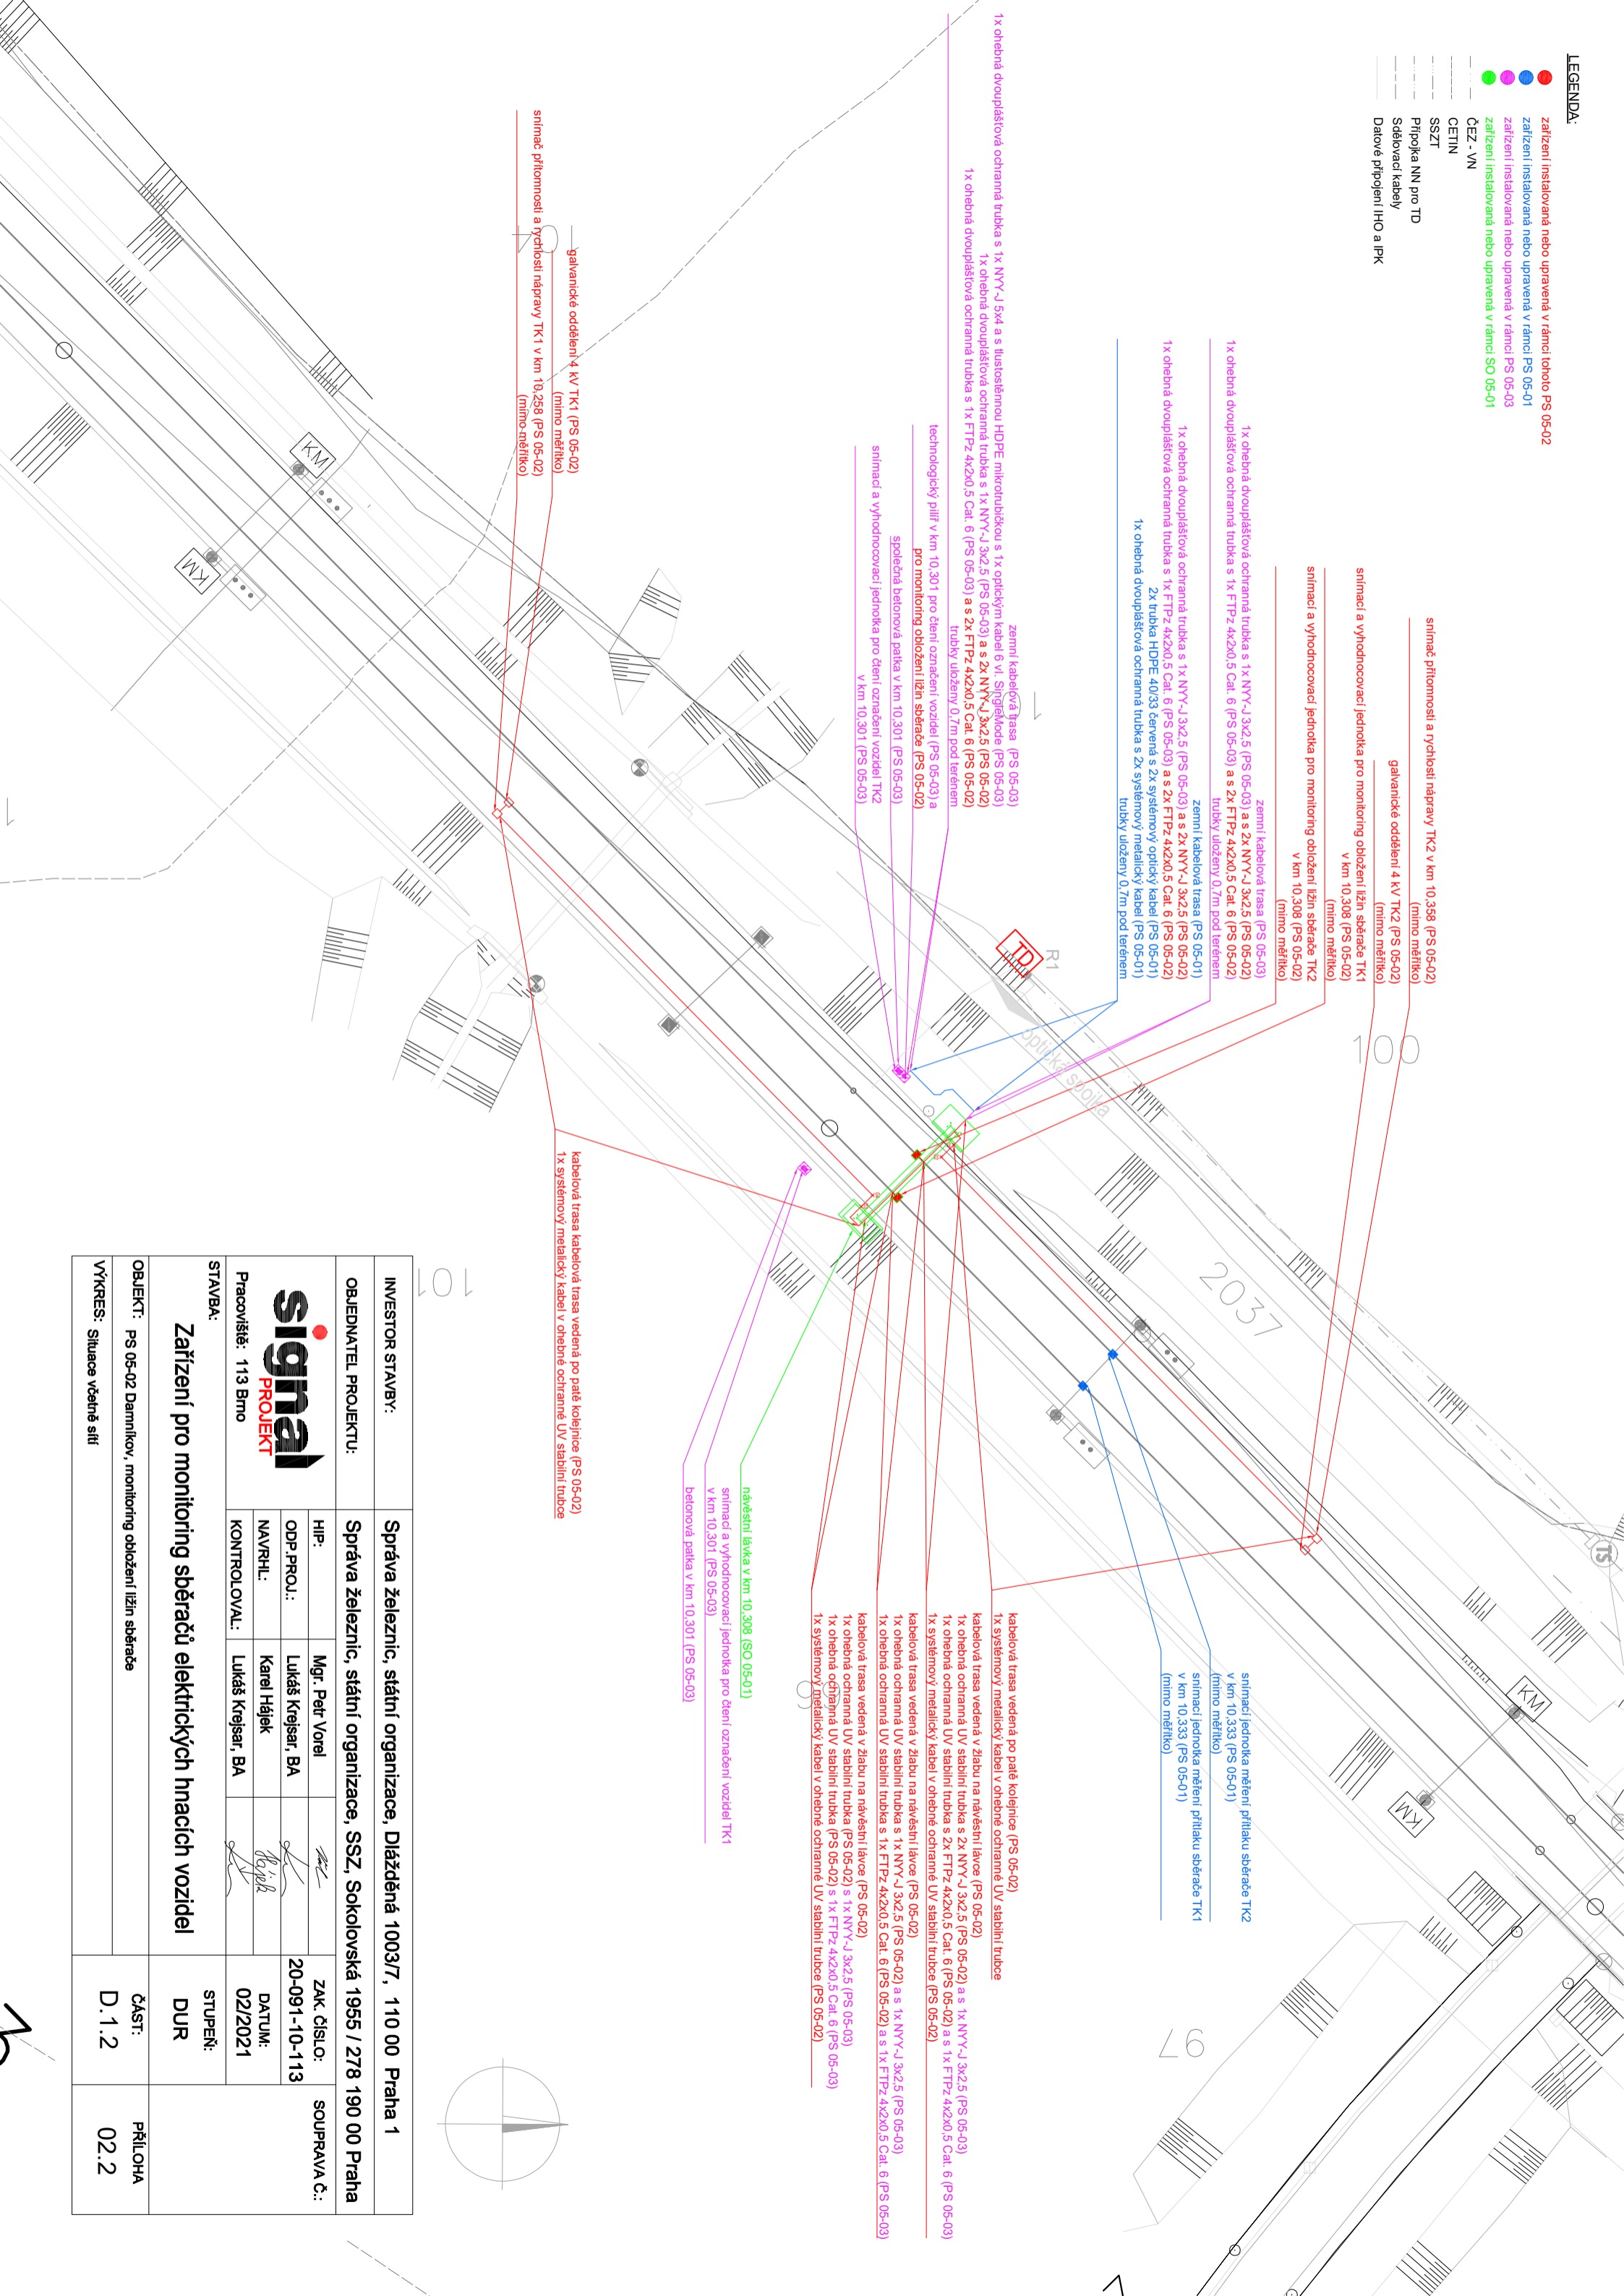

INVESTOR STAVBY:		Správa železnic, státní organizace, Dílažďená 1003/7, 110 00 Praha 1	
OBJEDNATEL PROJEKTU:		Správa železnic, státní organizace, SSZ, Sokolovská 1955 / 278 190 00 Praha	
<div><div>signal</div><div>PROJEKT</div></div> <div>Pracoviště: 113 Brno</div>	HIP:	Mgr. Petr Vorel	ZAK. ČÍSLO:
	ODP.PROJ.:	Lukáš Krejsar, BA	20-091-10-113
	NAVŘHL:	Karel Hájek	DATUM:
KONTRLOVAL:		Lukáš Krejsar, BA	02/2021
STAVBA:		STUPEŇ:	
Zařízení pro monitoring sběračů elektrických hnacích vozidel		DUR	
OBJEKT: PS 05-02 Damníkuv, monitoring obložení ližin sběrače		ČÁST:	
VÝKRES: Situace včetně sítí		D.1.2	
		PŘÍLOHA	
		02.2	