
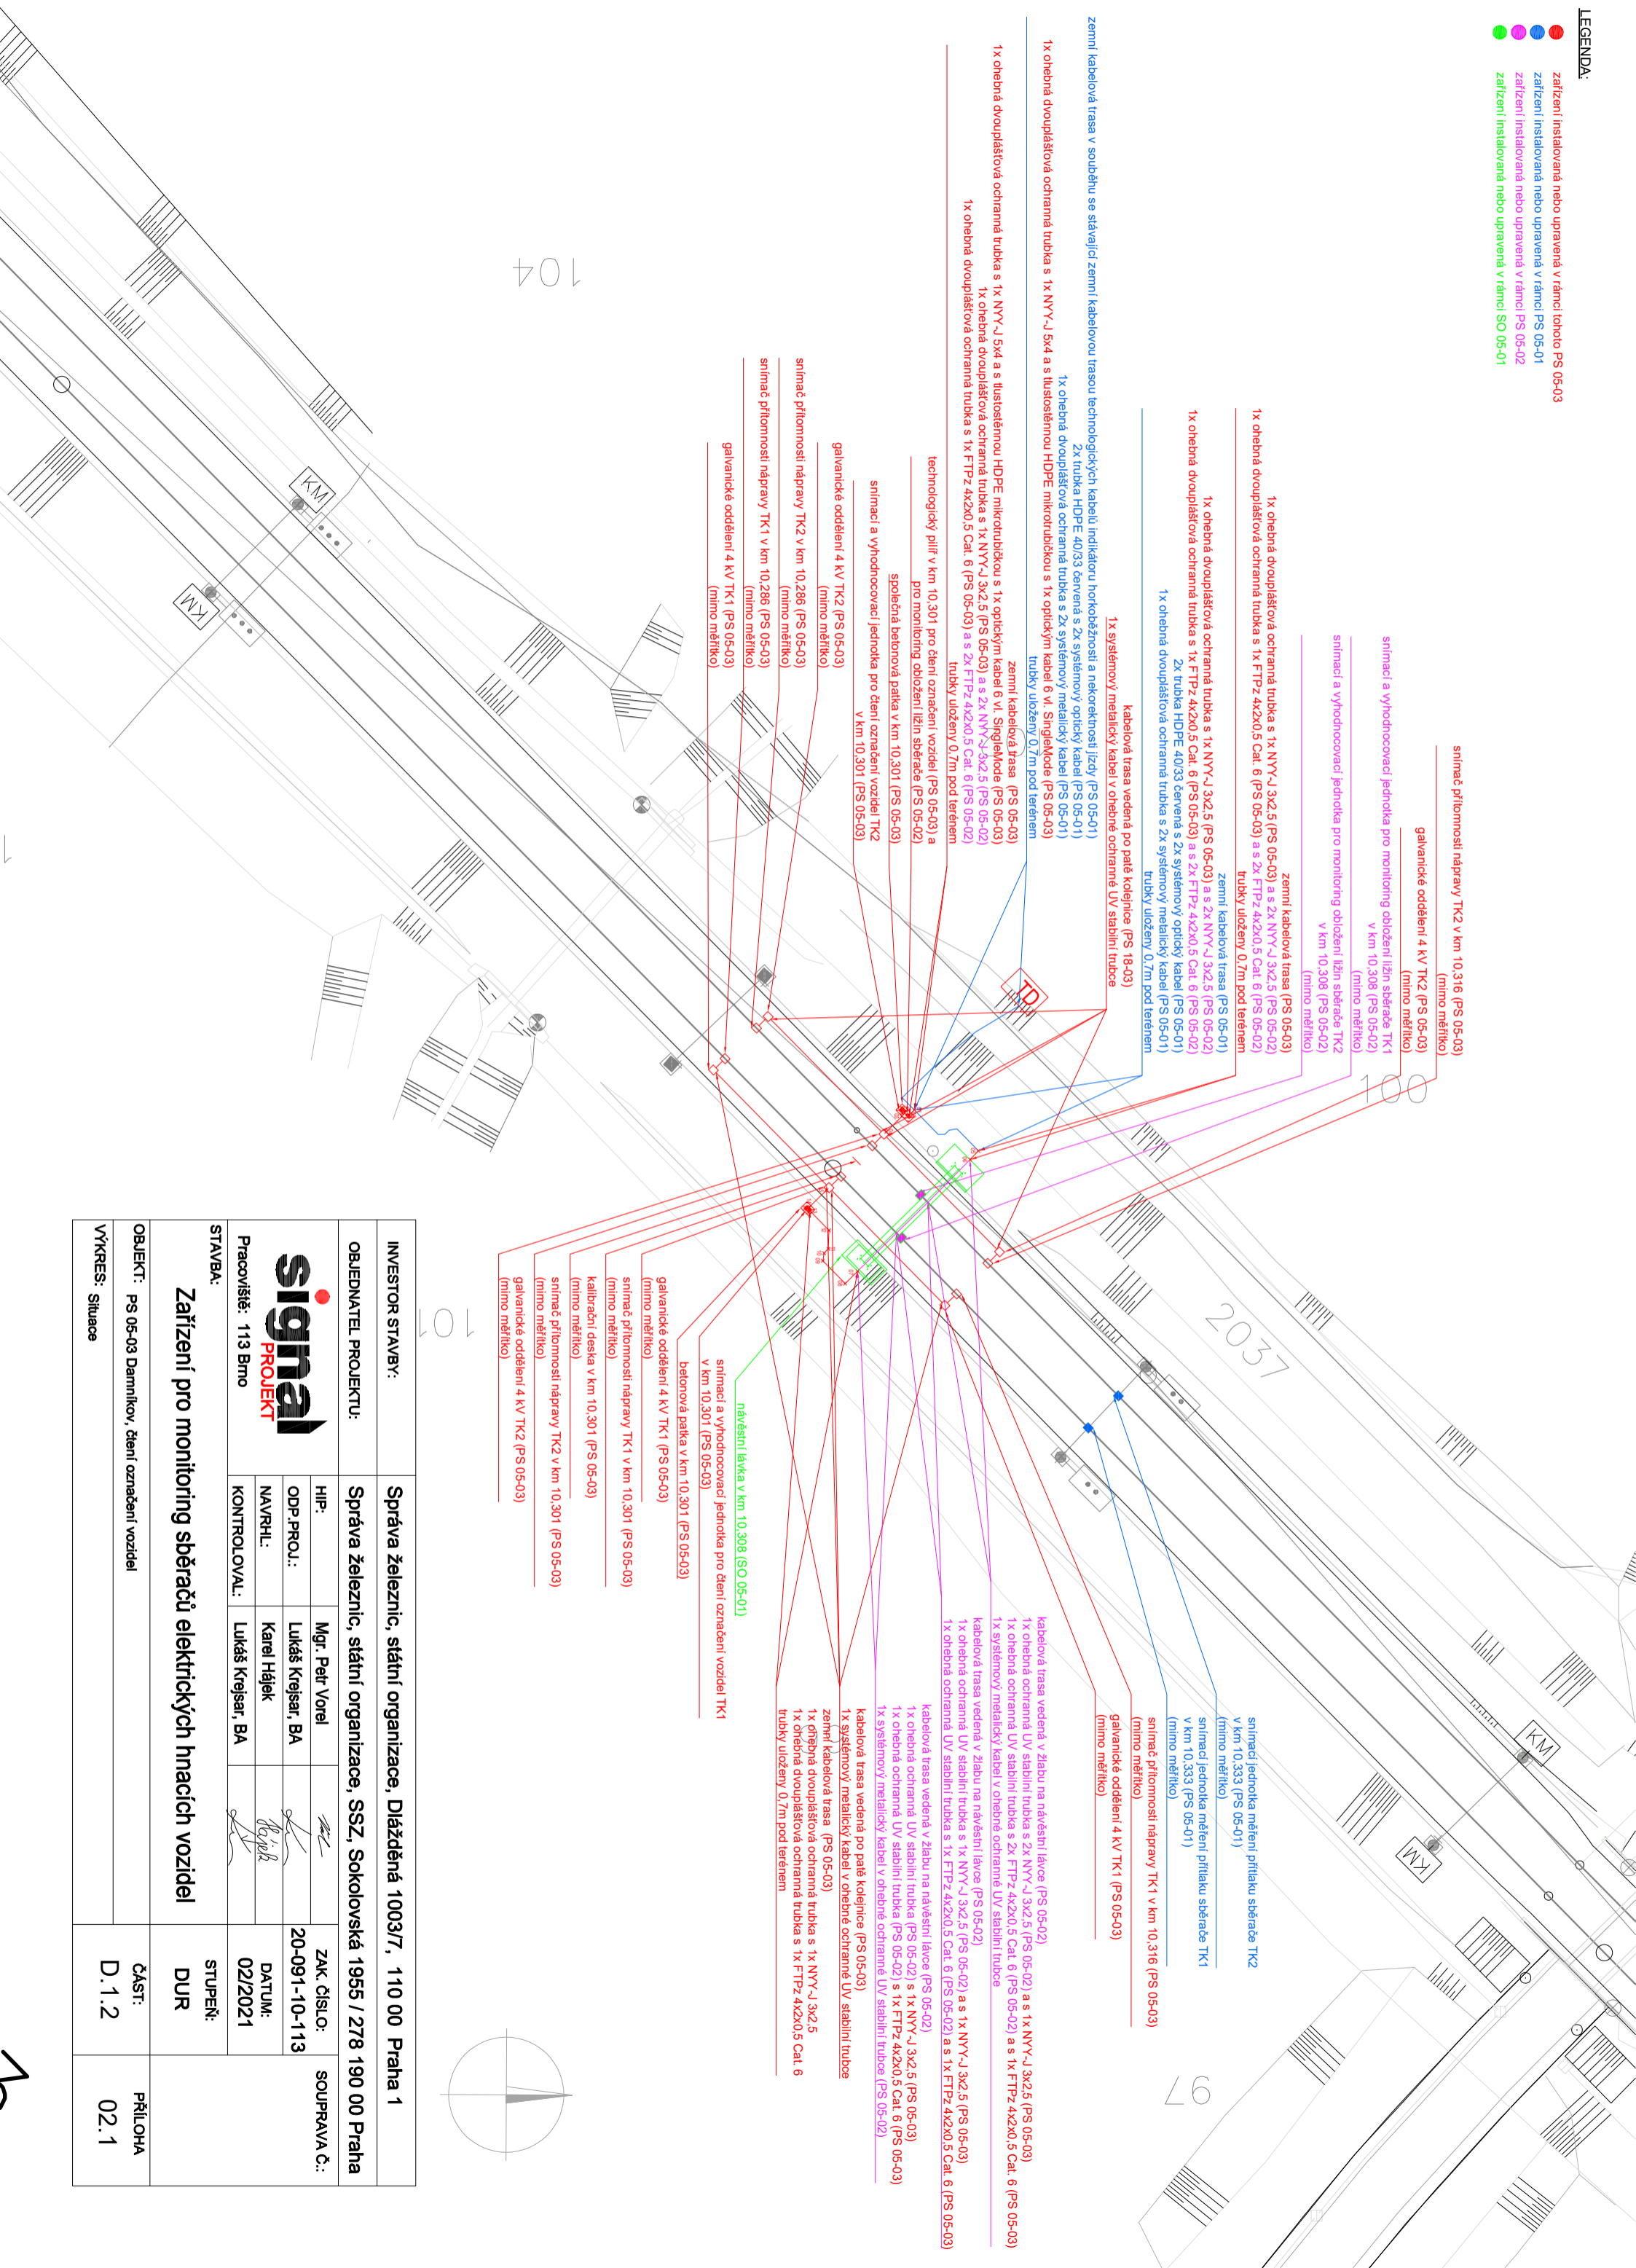






LEGENDA:

-  zařizení instalovaná nebo upravená v rámci tohoto PS 05-03
-  zařizení instalovaná nebo upravená v rámci PS 05-01
-  zařizení instalovaná nebo upravená v rámci PS 05-02
-  zařizení instalovaná nebo upravená v rámci SO 05-01



INVESTOR STAVBY:	Správa železnic, státní organizace, Dílžděná 1003/7, 110 00 Praha 1				
OBJEDNATEL PROJEKTU:	Správa železnic, státní organizace, SSZ, Sokolovská 1955 / 278 190 00 Praha				
Pracoviště: 113 Brno	HIP:	Mgr. Petr Vorel		ZAK. ČÍSLO:	SOUPRAVA Č.: 20-091-10-0113
	ODP. PROJ.:	Lukáš Krejsar, BA		DATUM:	
	NAVRHL:	Karel Hálek		02/2021	
	KONTROLOVAL:	Lukáš Krejsar, BA			
STAVBA:	Zařízení pro monitoring sběračů elektrických hnacích vozidel				STUPEŇ: DUR
OBJEKT: PS 05-03 Damníkovo, čtení označení vozidel	ČÁST: D.1.2				PŘÍLOHA 02.1
VÝKRES: Situace					