


Modernizace ŽST Brno - Židenice a úpravy v ŽST Brno-Maloměřice

Koordinální situační výkres

1:500

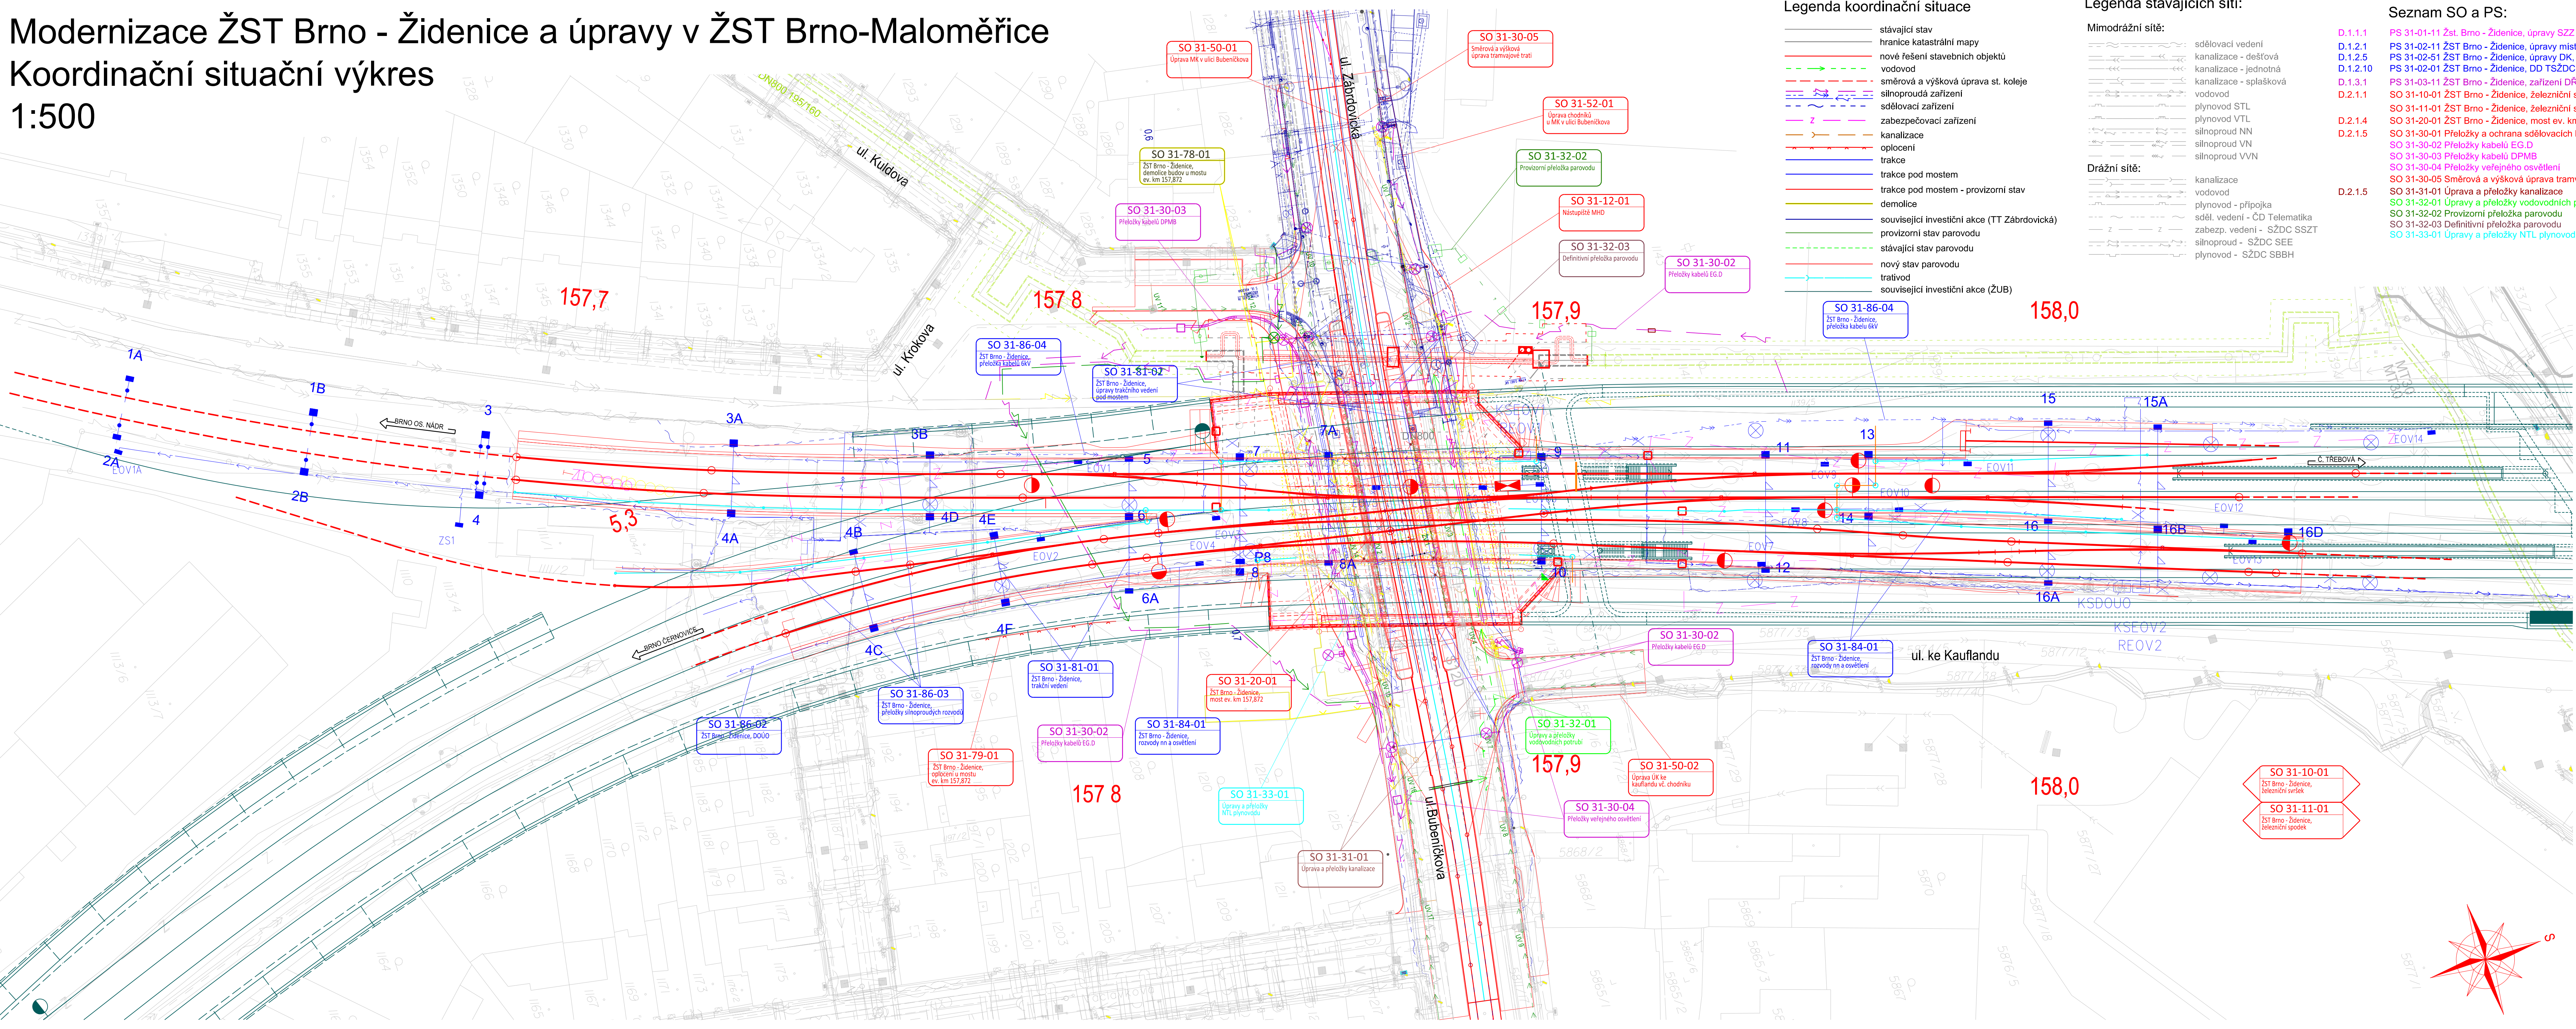

- ### Legenda koordinátní situace
- stávající stav
 - hranice katastrální mapy
 - nové řešení stavebních objektů
 - vodovod
 - směrová a výšková úprava st. koleje
 - silnoproudá zařízení
 - sčítací zařízení
 - zabezpečovací zařízení
 - kanalizace
 - oplocení
 - trakce
 - trakce pod mostem
 - trakce pod mostem - provizorní stav
 - demolice
 - související investiční akce (TT Zábřovická)
 - provizorní stav parovodu
 - stávající stav parovodu
 - nový stav parovodu
 - trativod
 - související investiční akce (ŽUB)

- ### Legenda stávajících sítí:
- #### Mimodrážní sítě:
- sčítací vedení
 - kanalizace - dešťová
 - kanalizace - jednotná
 - kanalizace - splašková
 - vodovod
 - plynovod STL
 - plynovod VTL
 - silnoproud NN
 - silnoproud VN
 - silnoproud VVN
- #### Drážní sítě:
- kanalizace
 - vodovod
 - plynovod - přípojka
 - sděl. vedení - ČD Telematika
 - zabezp. vedení - SŽDC SSZT
 - silnoproud - SŽDC SEE
 - plynovod - SŽDC SBBH

- ### Seznam SO a PS:
- D.1.1.1 PS 31-01-11 Žst. Brno - Židenice, úpravy SZZ
 - D.1.2.1 PS 31-02-11 ŽST Brno - Židenice, úpravy místních kabelů
 - D.1.2.5 PS 31-02-51 ŽST Brno - Židenice, úpravy DK, DOK, ZOK
 - D.1.2.10 PS 31-02-01 ŽST Brno - Židenice, DD TŽDC
 - D.1.3.1 PS 31-03-11 ŽST Brno - Židenice, zařízení DRT vč. doplnění na ED Brno
 - D.2.1.1 PS 31-10-01 ŽST Brno - Židenice, železniční svrsek
 - D.2.1.4 PS 31-11-01 ŽST Brno - Židenice, železniční spodek
 - D.2.1.5 PS 31-20-01 ŽST Brno - Židenice, most ev. km 157,872
 - SO 31-30-01 Přeložky a ochrana stávajících kabelových vedení
 - SO 31-30-02 Přeložky kabelů EG.D
 - SO 31-30-03 Přeložky kabelů DPMB
 - SO 31-30-04 Přeložky veřejného osvětlení
 - SO 31-30-05 Směrová a výšková úprava tramvajové trati
 - D.2.1.5 SO 31-32-01 Úpravy a přeložky vodovodních potrubí
 - SO 31-32-02 Provizorní přeložka parovodu
 - SO 31-32-03 Definitivní přeložka parovodu
 - SO 31-33-01 Úpravy a přeložky NTL plynovodu

- D.2.1.8 SO 31-50-01 Úprava MK v ulici Bubeníčková
- SO 31-50-02 Úprava UK ke Kauflandu vč. chodníku
- SO 31-52-01 Úprava chodníků u MK v ulici Bubeníčková
- SO 31-12-01 Nástupiště MHD
- SO 31-59-01 Doplnění oplocení během stavby
- D.2.2.5 SO 31-78-01 ŽST Brno - Židenice, demolice budov u mostu ev. km 157,872
- D.2.2.6 SO 31-79-01 ŽST Brno - Židenice, železniční svrsek
- D.2.3.1 SO 31-79-02 ŽST Bubeníčková - mobilář zastávek MHD
- D.2.3.4 SO 31-81-01 ŽST Brno - Židenice, trakční vedení
- SO 31-81-02 ŽST Brno - Židenice, trakční vedení pod mostem
- SO 31-86-02 ŽST Brno - Židenice, DOÚO
- SO 31-86-03 ŽST Brno - Židenice, přeložky silnoproudých rozvodů
- SO 31-86-04 ŽST Brno - Židenice, přeložka kabelu 6kV
- D.2.3.7 SO 31-87-01 ŽST Brno - Židenice, ukojení

Orientační schéma:

Paré:

Ražba oprávněné osoby:

Podpis:

Datum:

Revize:	Datum:	Popis:	Kontroloval:
001	28.12.2023	Definitivní odvodní dokumentace	Ing. Ladislav Dorazil
P01	15.10.2023	Pracovní verze k připomínkám	Ing. Ladislav Dorazil

Stavebník/Investor:

Adresa:

Zástupce investora:

Adresa:

Správa železnic, státní organizace

Dlážděná 1003/7, 110 00 Praha 1

Stavební správa východ

Nerudova 773/1, 779 00 Olomouc

Zhotovitel díla:

Adresa:

Kontakt:

Společnost Zimal

Legionářská 1085/8, 779 00 Olomouc

T: +420 585 570 444

E: moravia@moravia.cz

Zhotovitel části:

Adresa:

Kontakt:

MORAVIA CONSULT Olomouc a.s.

Legionářská 1085/8, 779 00 Olomouc

T: +420 585 570 444

E: moravia@moravia.cz

Hlavní projektant (HIP):

Specialista:

Ing. Jiří Malina

Ing. Ladislav Dorazil

Název stavby/akce:

Název části:

Název objektu/dílní části:

Název přílohy:

Název dílní části přílohy:

Odpovědný projektant:

Kraj:

Jihomoravský

"Modernizace ŽST Brno-Židenice a úpravy v ŽST Brno-Maloměřice"

Situační výkresy

Situační výkresy

Koordinátní situační výkres

Zpracovatel přílohy:

Katastrální území:

Židenice, Zábřov

Označení investora:

Označení zhotovitele:

Označení části:

Označení komplexu:

Číslo přílohy:

Stupeň dokumentace:

Smluvní datum zpracování:

S621900067

23-041-235-US

C.3

1.000

DUSL

28.12.2023

Označení investora:

Označení dokumentace:

Číslo:

Objekt:

Průběh:

Průběh:

Průběh:

S621900067

001

001

001

001

001

Průběh pro další informace