


PODÉLNÝ PROFIL KOLEJE
km 5,304 456 - 158,082 479
M = 1 : 1000 / 100

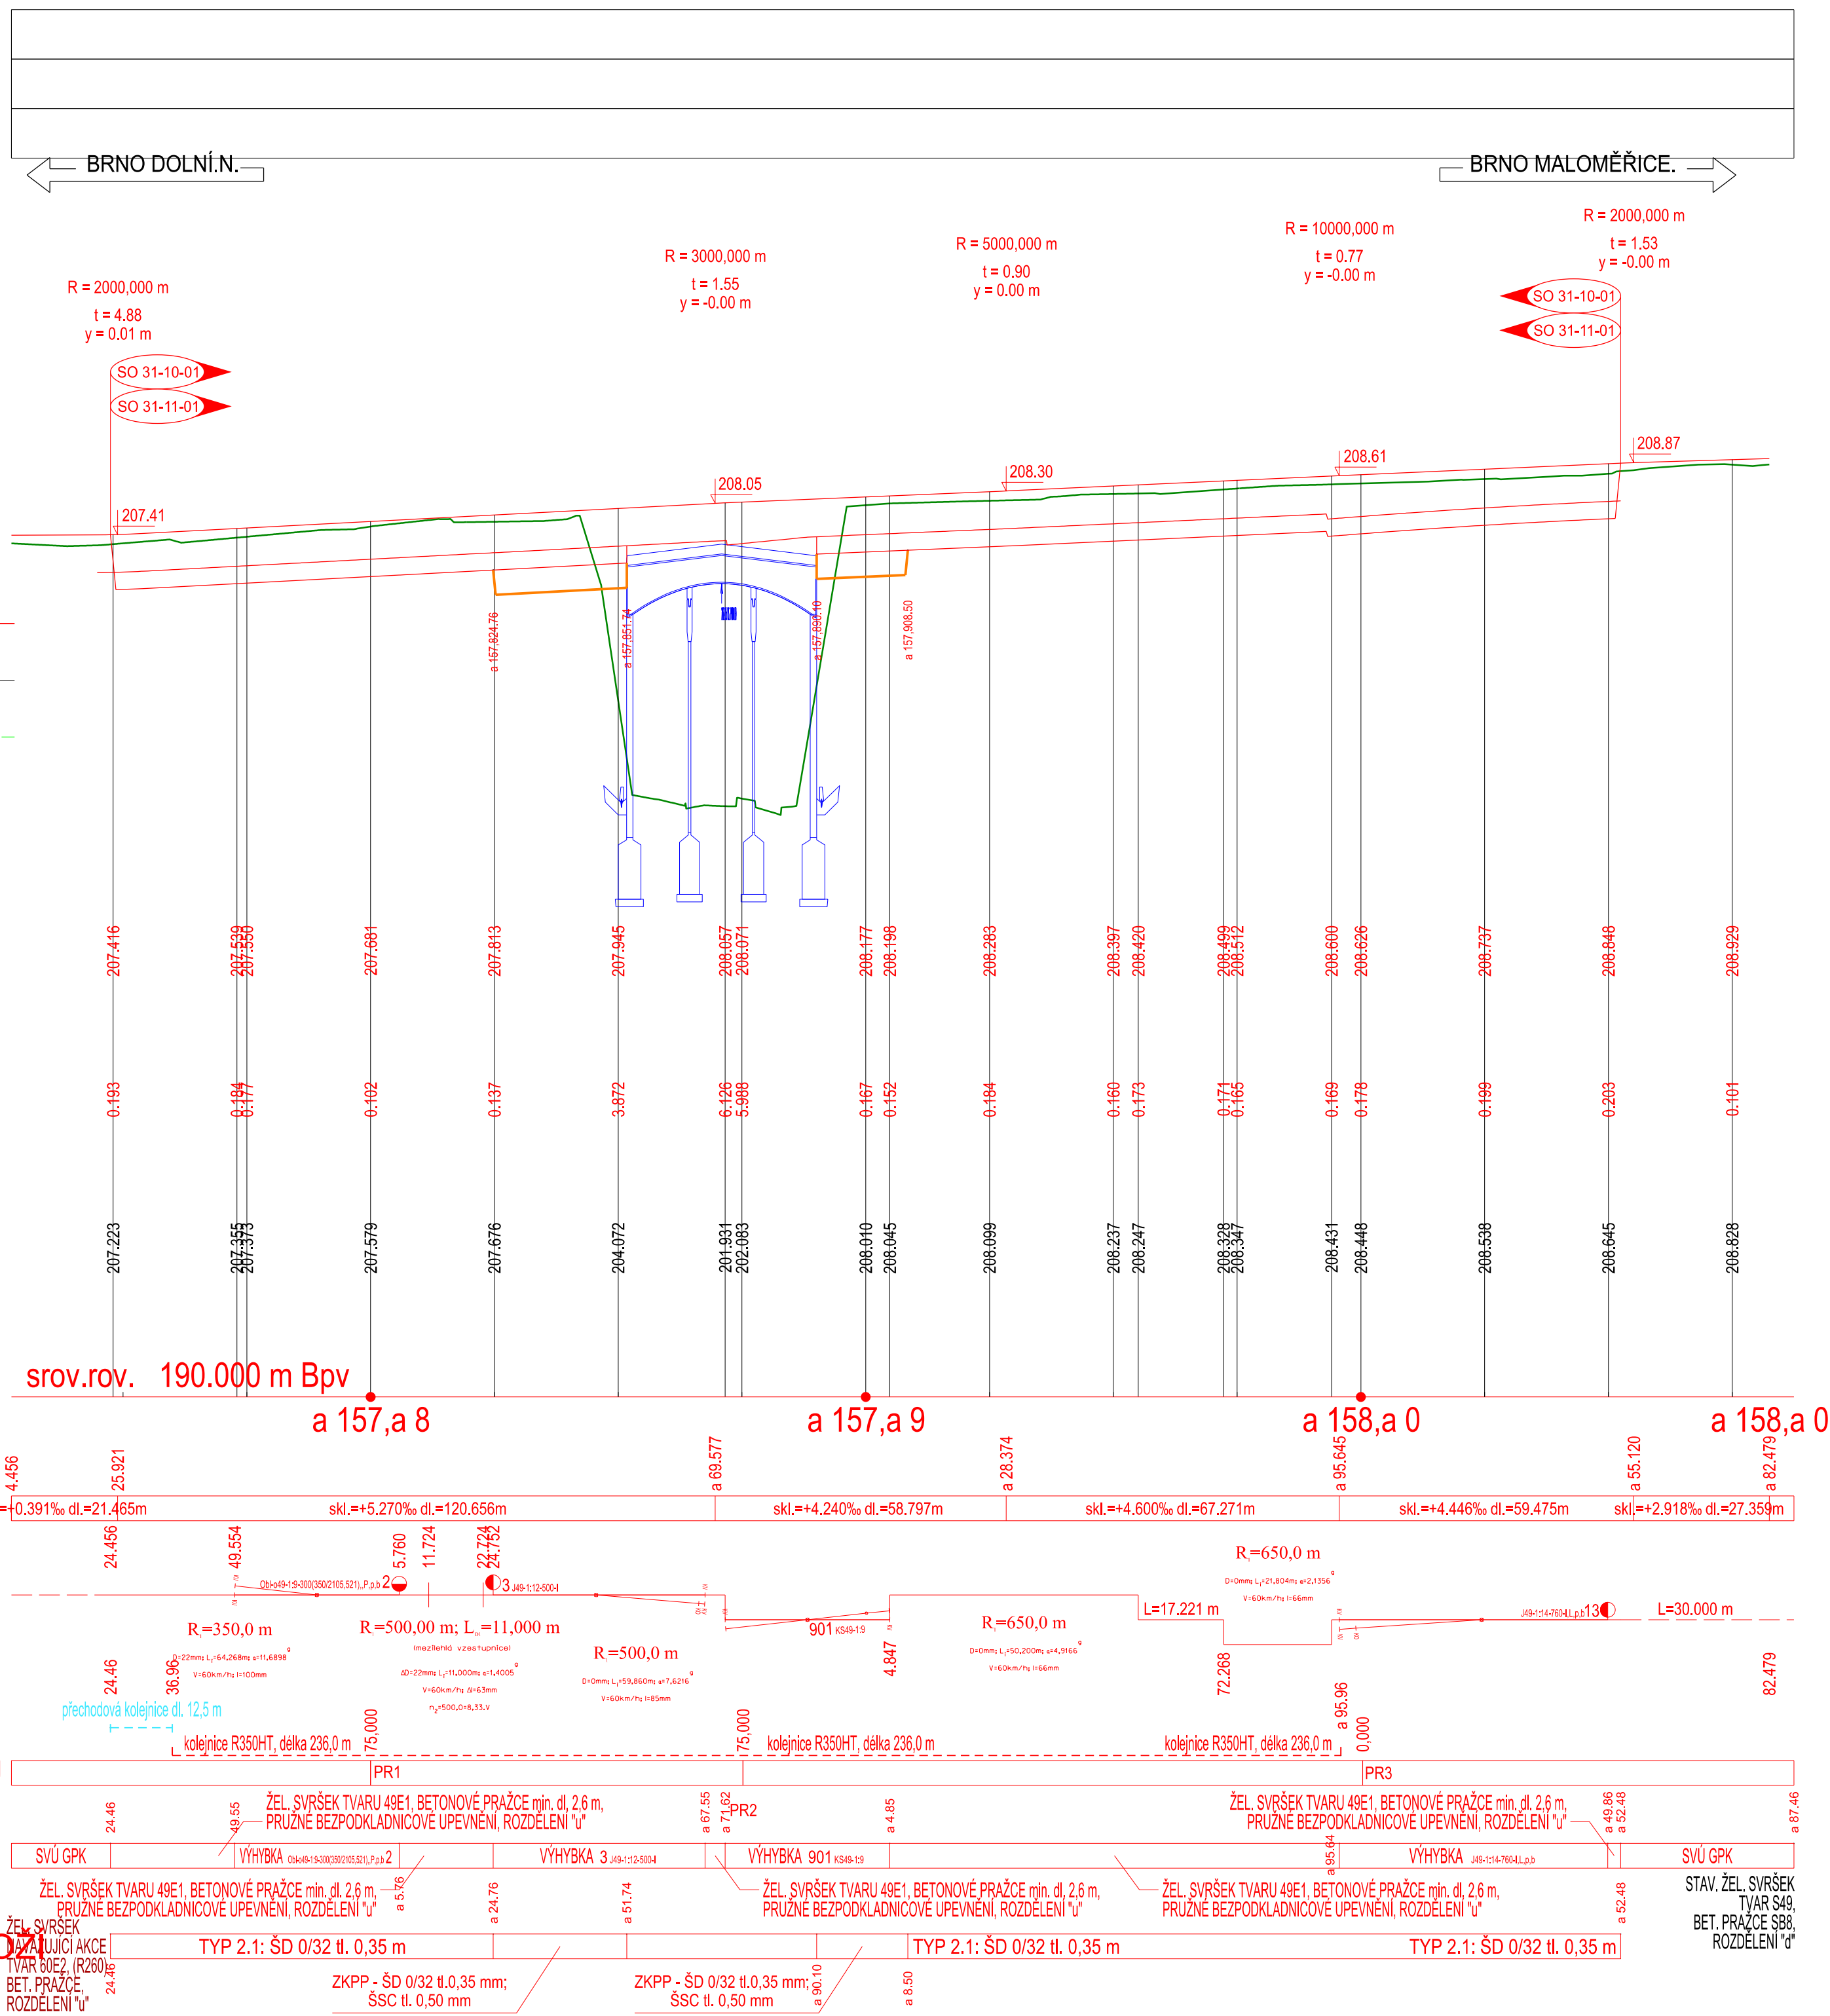

NIVELETA TK STÁVAJÍCÍ KOL.

Terén

(nový stav)

(+ zdvih TK, - snížení TK)

(stávající stav)

SROVNÁVACÍ ROVINA STANIČENÍ (NOVA KM)

SKLONOVÉ POMĚRY

SMĚROVÉ POMĚRY

STANIČENÍ PŘÍČNÝCH ŘEZŮ
VZDÁLENOST PŘÍČNÝCH ŘEZŮ
ČÍSLO PŘÍČNÝCH ŘEZŮ

ŽELEZNIČNÍ SVRŠEK

KONSTR. PRAŽCOVÉHO PODLOŽI

